


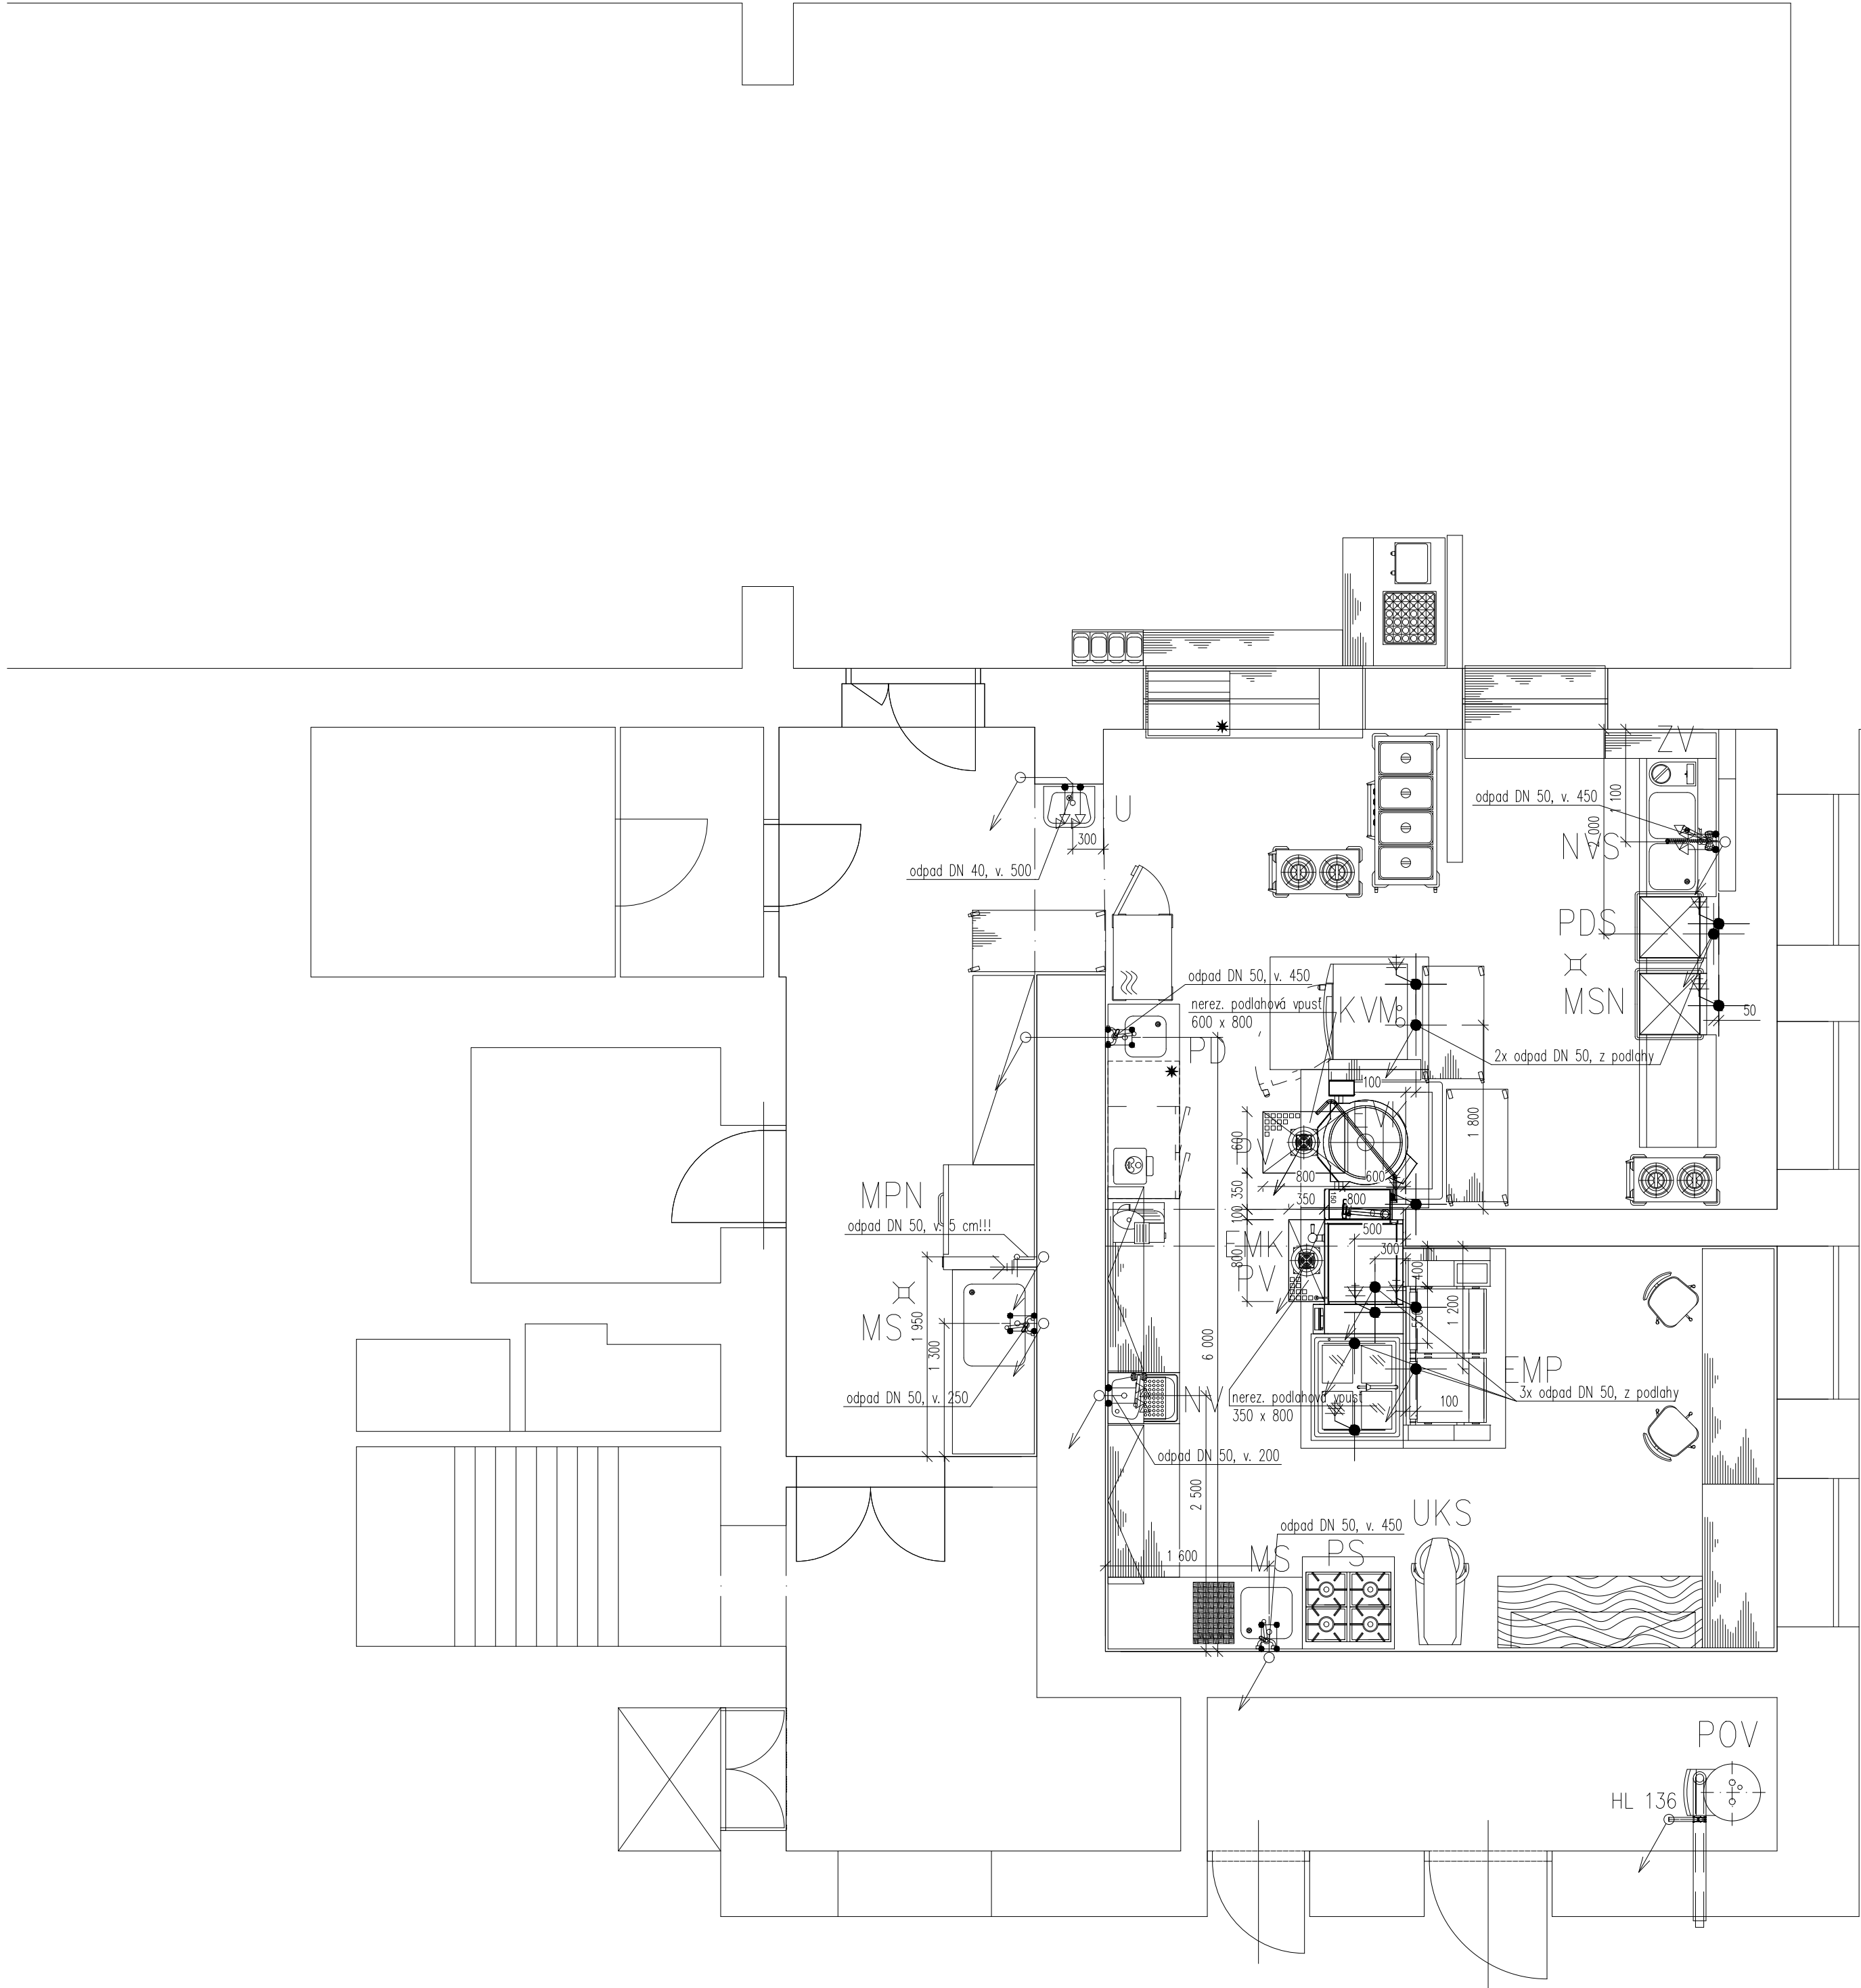

LEGENDA:

- → →

→ → →

→ → →
- SPLAŠKOVÁ KANALIZACE POD STROPEM

TUKOVÁ KANALIZACE POD STROPEM

UMÝVADLO SE STOJÁNKOVOU PÁKOVOU BATERIÍ

MYČÍ STŮL S LISOVANÝM DŘEZEM S NÁSTĚNNOU BATERIÍ (stůl a dřez dodávka TES)

NEREZOVÁ KOMBINOVANÁ VÝLEVKA SE STOJÁNKOVOU BATERIÍ (dodávka TES)

CELONEREZOVÉ NÁSTĚNNÉ UMYVADLO S KOLENÍM OVLÁDÁNÍM (dodávka TES)

NEREZ. VSTUPNÍ STŮL K MYČCE SE STOJÁNKOVOU BATERIÍ SE SPRCHOU (dodávka TES)

PŘEDMÝVACÍ STROJ (dodávka TES)

MYČKA STOLNÍHO NÁDOBÍ (dodávka TES)

MYČKA PROVOZNIHO NÁDOBÍ (dodávka TES)

ZMĚKČOVAČ VODY (dodávka TES)

KONVEKTOMAT (dodávka TES)

ELEKTRICKÝ VARNÝ KOTEL (dodávka TES)

ELEKTRICKÝ MULTIFUNKČNÍ KOTEL (dodávka TES)

PRACOVNÍ DESKA S LISOVANÝM DŘEZEM S NÁSTĚNNOU BATERIÍ (stůl a dřez dodávka TES)

ELEKTRICKÁ MULIFUNKČNÍ PÁNEV 2 x 49 l (dodávka TES)

UNIVERSÁLNÍ KUCHYŇSKÝ STROJ (dodávka TES)

PLYNOVÝ SPORÁK (stávající – přestavět na zemní plyn)

PLYNOVÝ KONDENZAČNÍ OHŘÍVAČ VODY QUANTUM IR 12–160 o objemu 160 l

PODLAHOVÁ VPUST HL 310N DN 100 SE SVISLÝM ODTOKEM, S IZOLAČNÍ PŘÍRUBOU S RÁMEČKEM 123/123 A MŘÍŽKOU NEREZ 115/115 mm

KONDENZAČNÍ SIFON HL 136N
- U

MS

NV

NU

NVS

PDS

MSN

MPN

ZV

KVM

EVK

EMK

PD

EMP

UKS

PS

POV

PV

HL 136

Zodpovědný projektant		Vyracoval		Aleš PRAUS PROJEKTANT TZB Nádražní 1189, Havlíčkův Brod 58001 IČO: 11 00 51 81 DIČ: CZ490502030 tel. 602 860 380	
Aleš PRAUS		Aleš PRAUS			
					
Obec: Žirovnice		Kraj: Vysočina			
Investor: Město Žirovnice, Cholunská 665, 394 68 Žirovnice					
STAVEBNÍ ÚPRAVY ŠKOLNÍ KUCHYNĚ Komenského 47, Žirovnice ZDRAVOTNÍ TECHNIKA				Stupeň	projekt
				Datum	listopad 2023
				Č.zakázky	18/2023
Obsah výkresu: 1.NADZEMNÍ PODLAŽÍ–KANALIZACE				Měřítko: 1: 50	Číslo výkresu: ZT–3