



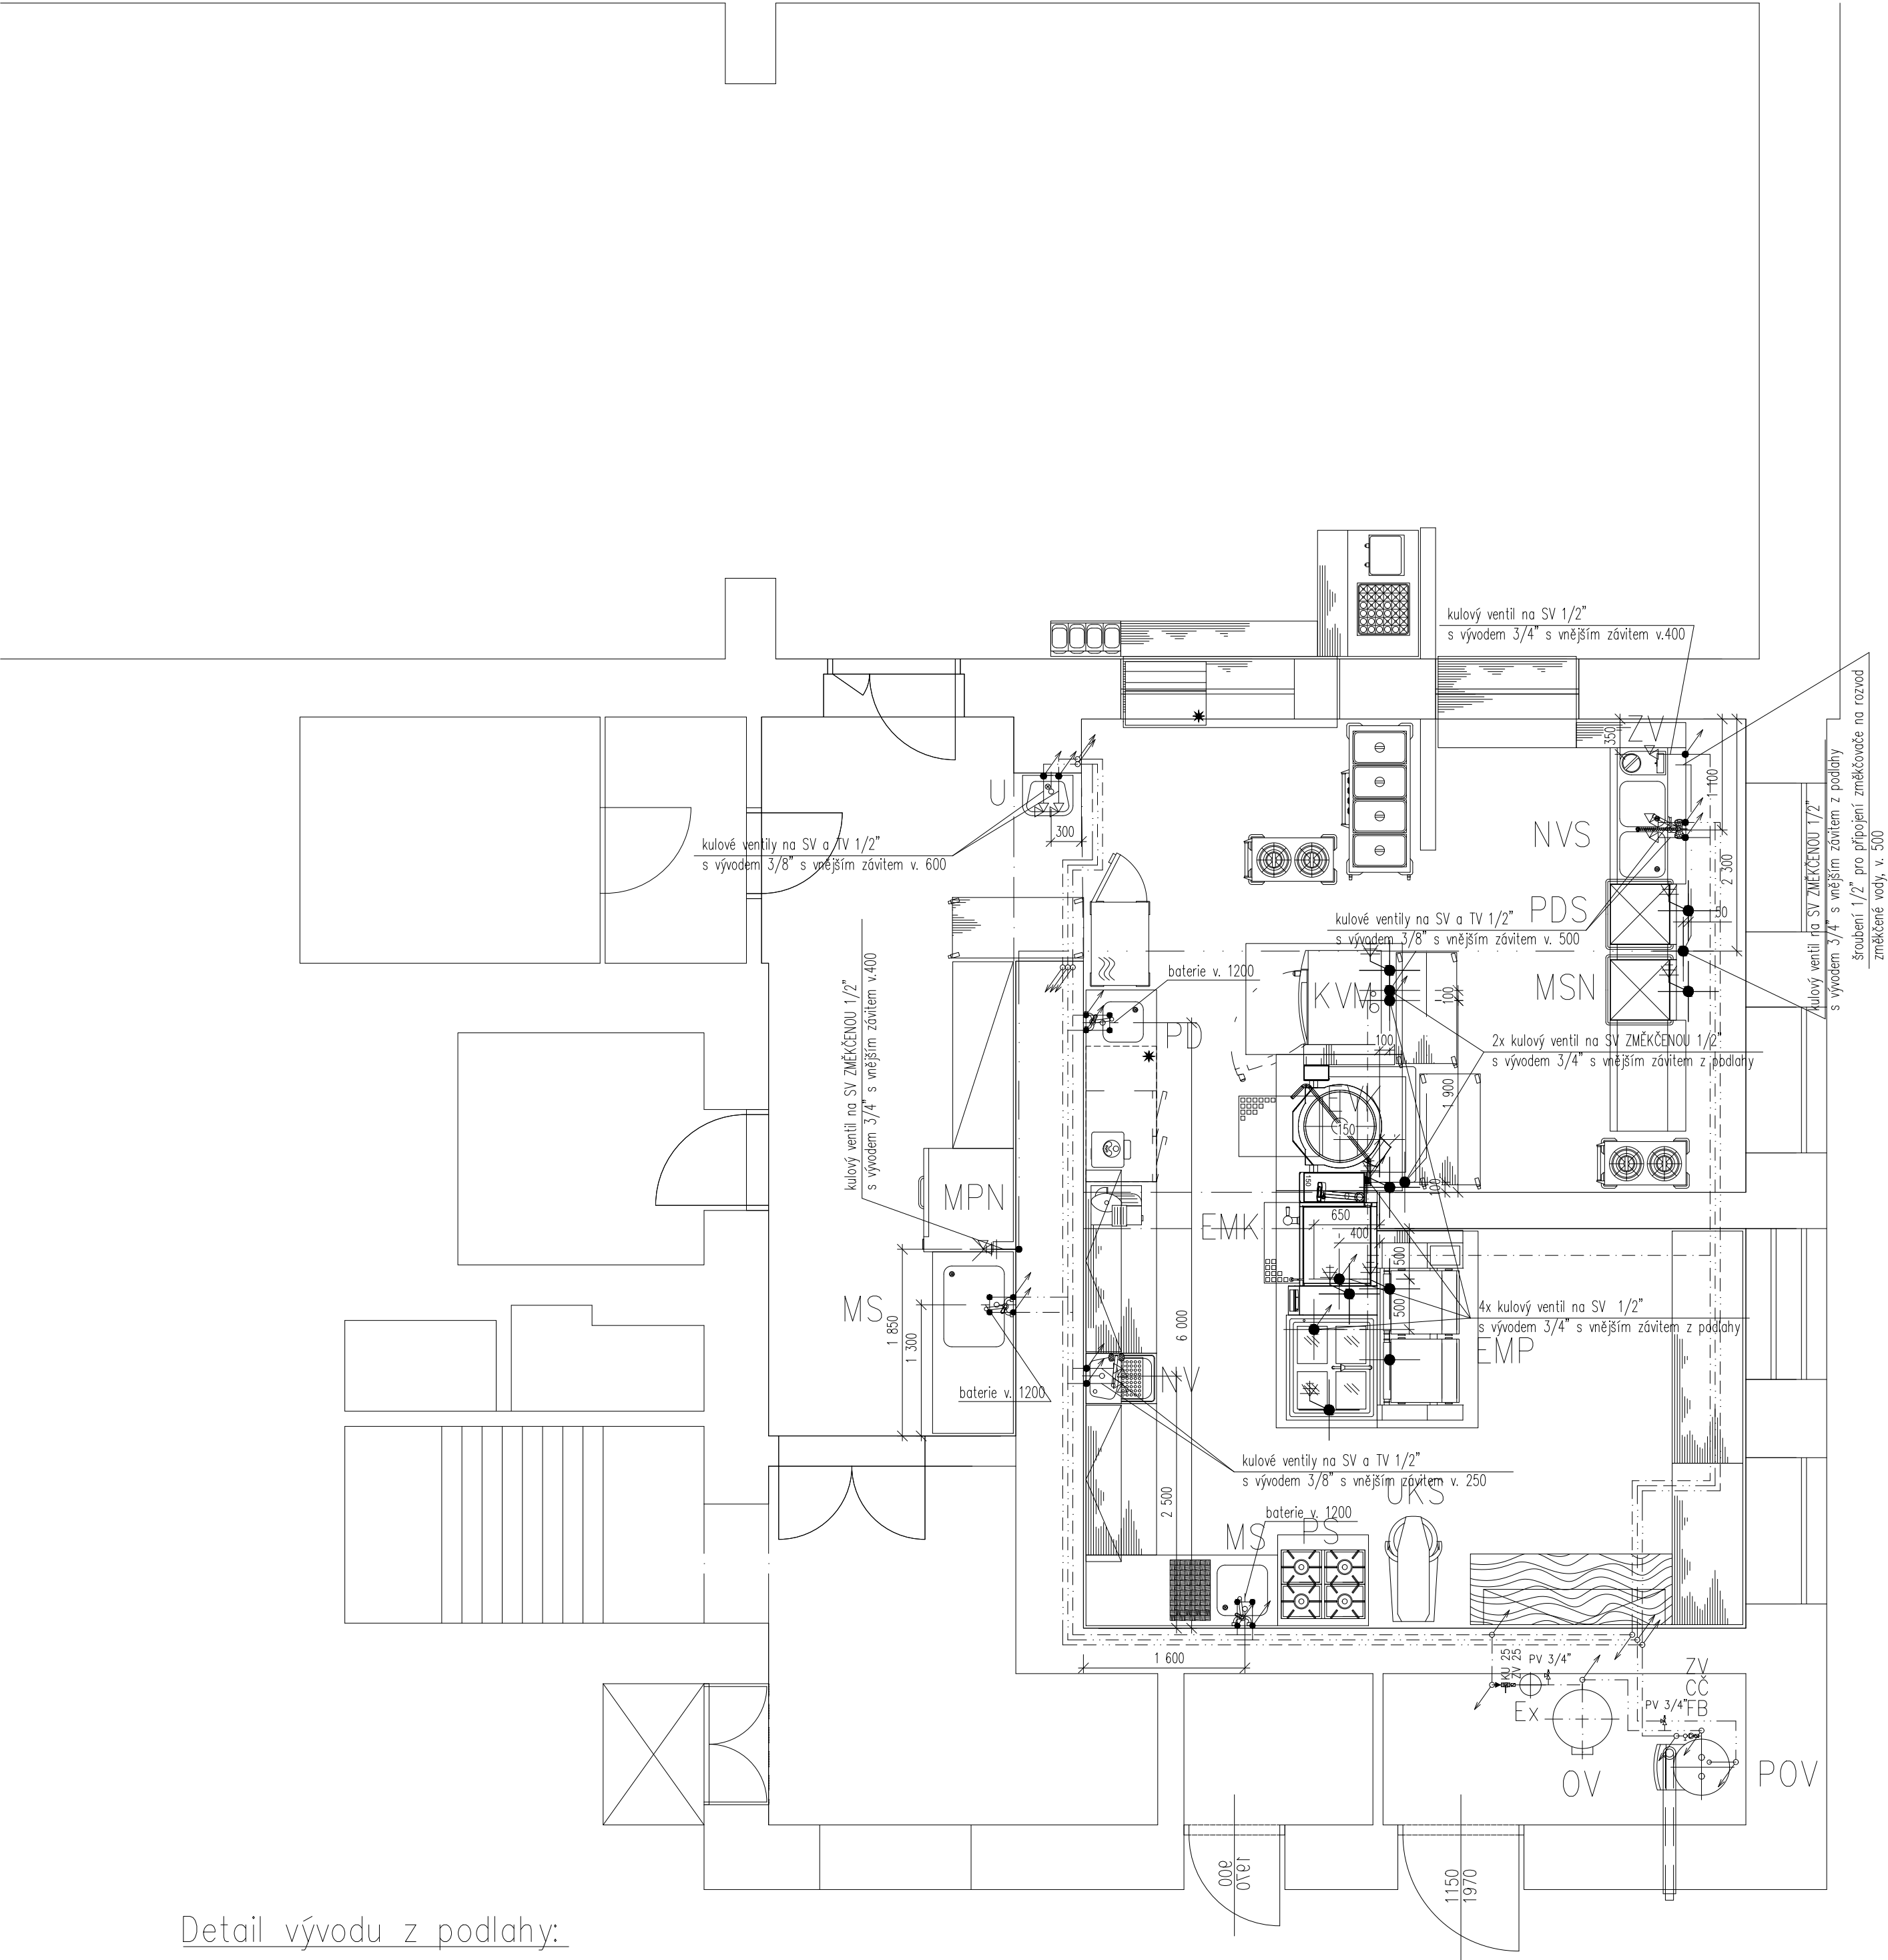


Detail vývodu z podlahy:

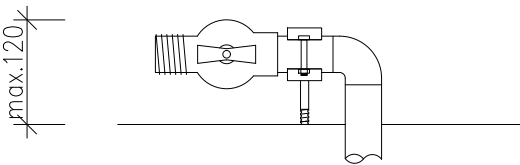

LEGENDA:

— — — — —	STUDENÁ VODA Z PP
— — — — —	TEPLÁ VODA Z PP
— — — — —	CÍRKULACE TEPLÉ VODY Z PP
— — — — —	STUDENÁ ZMĚKČENÁ VODA Z PP
U	UMÝVADLO SE STOJÁNKOVOU PÁKOVOU BATERIÍ
MS	MYČÍ STŮL S LISOVANÝM DŘEZEM S NÁSTĚNNOU BATERIÍ (stůl a dřez dodávka TES)
NV	NEREZOVÁ KOMBINOVANÁ VÝLEVKA SE STOJÁNKOVOU BATERIÍ (dodávka TES)
NU	CELONEREZOVÉ NÁSTĚNNÉ UMÝVADLO S KOLENÍM OVLÁDÁNÍM (dodávka TES)
NVS	NEREZ. VSTUPNÍ STŮL K MYČCE SE STOJÁNKOVOU BATERIÍ SE SPRCHOU (dodávka TES)
PDS	PŘEDMÝVACÍ STROJ (dodávka TES)
MSN	MYČKA STOLNÍHO NÁDOBÍ (dodávka TES)
MPN	MYČKA PROVOZNÍHO NÁDOBÍ (dodávka TES)
ZV	ZMĚKČOVAČ VODY (dodávka TES)
KVM	KONVEKTOMAT (dodávka TES)
EVK	ELEKTRICKÝ VARNÝ KOTEL (dodávka TES)
EMK	ELEKTRICKÝ MULTIFUNKČNÍ KOTEL (dodávka TES)
PD	PRACOVNÍ DESKA S LISOVANÝM DŘEZEM S NÁSTĚNNOU BATERIÍ (stůl a dřez dodávka TES)
EMP	ELEKTRICKÁ MULIFUNKČNÍ PÁNEV 2 x 49 l (dodávka TES)
UKS	UNIVERSÁLNÍ KUCHYŇSKÝ STROJ (dodávka TES)
PS	PLYNOVÝ SPORÁK (stávající – přestavět na zemní plyn)
POV	PLYNOVÝ KONDENZAČNÍ OHŘÍVAČ VODY QUANTUM IR 20–160 o objemu 160 l
OV	ELEKTRICKÝ OHŘÍVAČ VODY OKCE 250 S o objemu 250 l
PV	PODLAHOVÁ VPUST DN 50 S OTOČNÝM KLOUBEM, S IZOLAČNÍ PŘÍRUBOU S RÁMEČKEM 123/123 A MŘÍŽKOU NEREZ 115/115 mm
HL 136	KONDENZAČNÍ SIFON HL 136N
Ex	TLAKOVÁ EXPANZNÍ NÁDOBA S GUMOVÝM VAKEM objem 12 l
KU	KULOVÝ UZÁVĚR
ZV	ZPĚTNÝ VENTIL
FB	KULOVÝ UZÁVĚR S FILTREM (Filtrball)
KH	KULOVÝ UZÁVĚR S PŘÍPOJENÍM NA HADICI
PV	POJISTNÝ VENTIL otev. přetlak 600 kPa
CČ	CÍRKULAČNÍ ČERPADLO COMFORT UP 15–14B–PM
T	TLAKOMĚŘ D 100 0–1 MPa

 Zodpovědný projektant		Vyracoval		Aleš PRAUS PROJEKTANT TŽB Nádražní 1189, Havlíčkův Brod 58001 IČO: 11 00 51 81 DIČ: CZ490502030 tel. 602 860 380			
Aleš PRAUS		Aleš PRAUS					
							
Obec: Žirovnice		Kraj: Vysočina					
Investor: Město Žirovnice, Cholunská 665, 394 68 Žirovnice							
STAVEBNÍ ÚPRAVY ŠKOLNÍ KUCHYNĚ Komenského 47, Žirovnice ZDRAVOTNÍ TECHNIKA				Stupeň		projekt	
				Datum		listopad 2023	
				Č.zakázky		18/2023	
Obsah výkresu:				Měřítko:		Číslo výkresu:	
1.NADZEMNÍ PODLAŽÍ–VODOVOD				1: 50		ZT–5	