


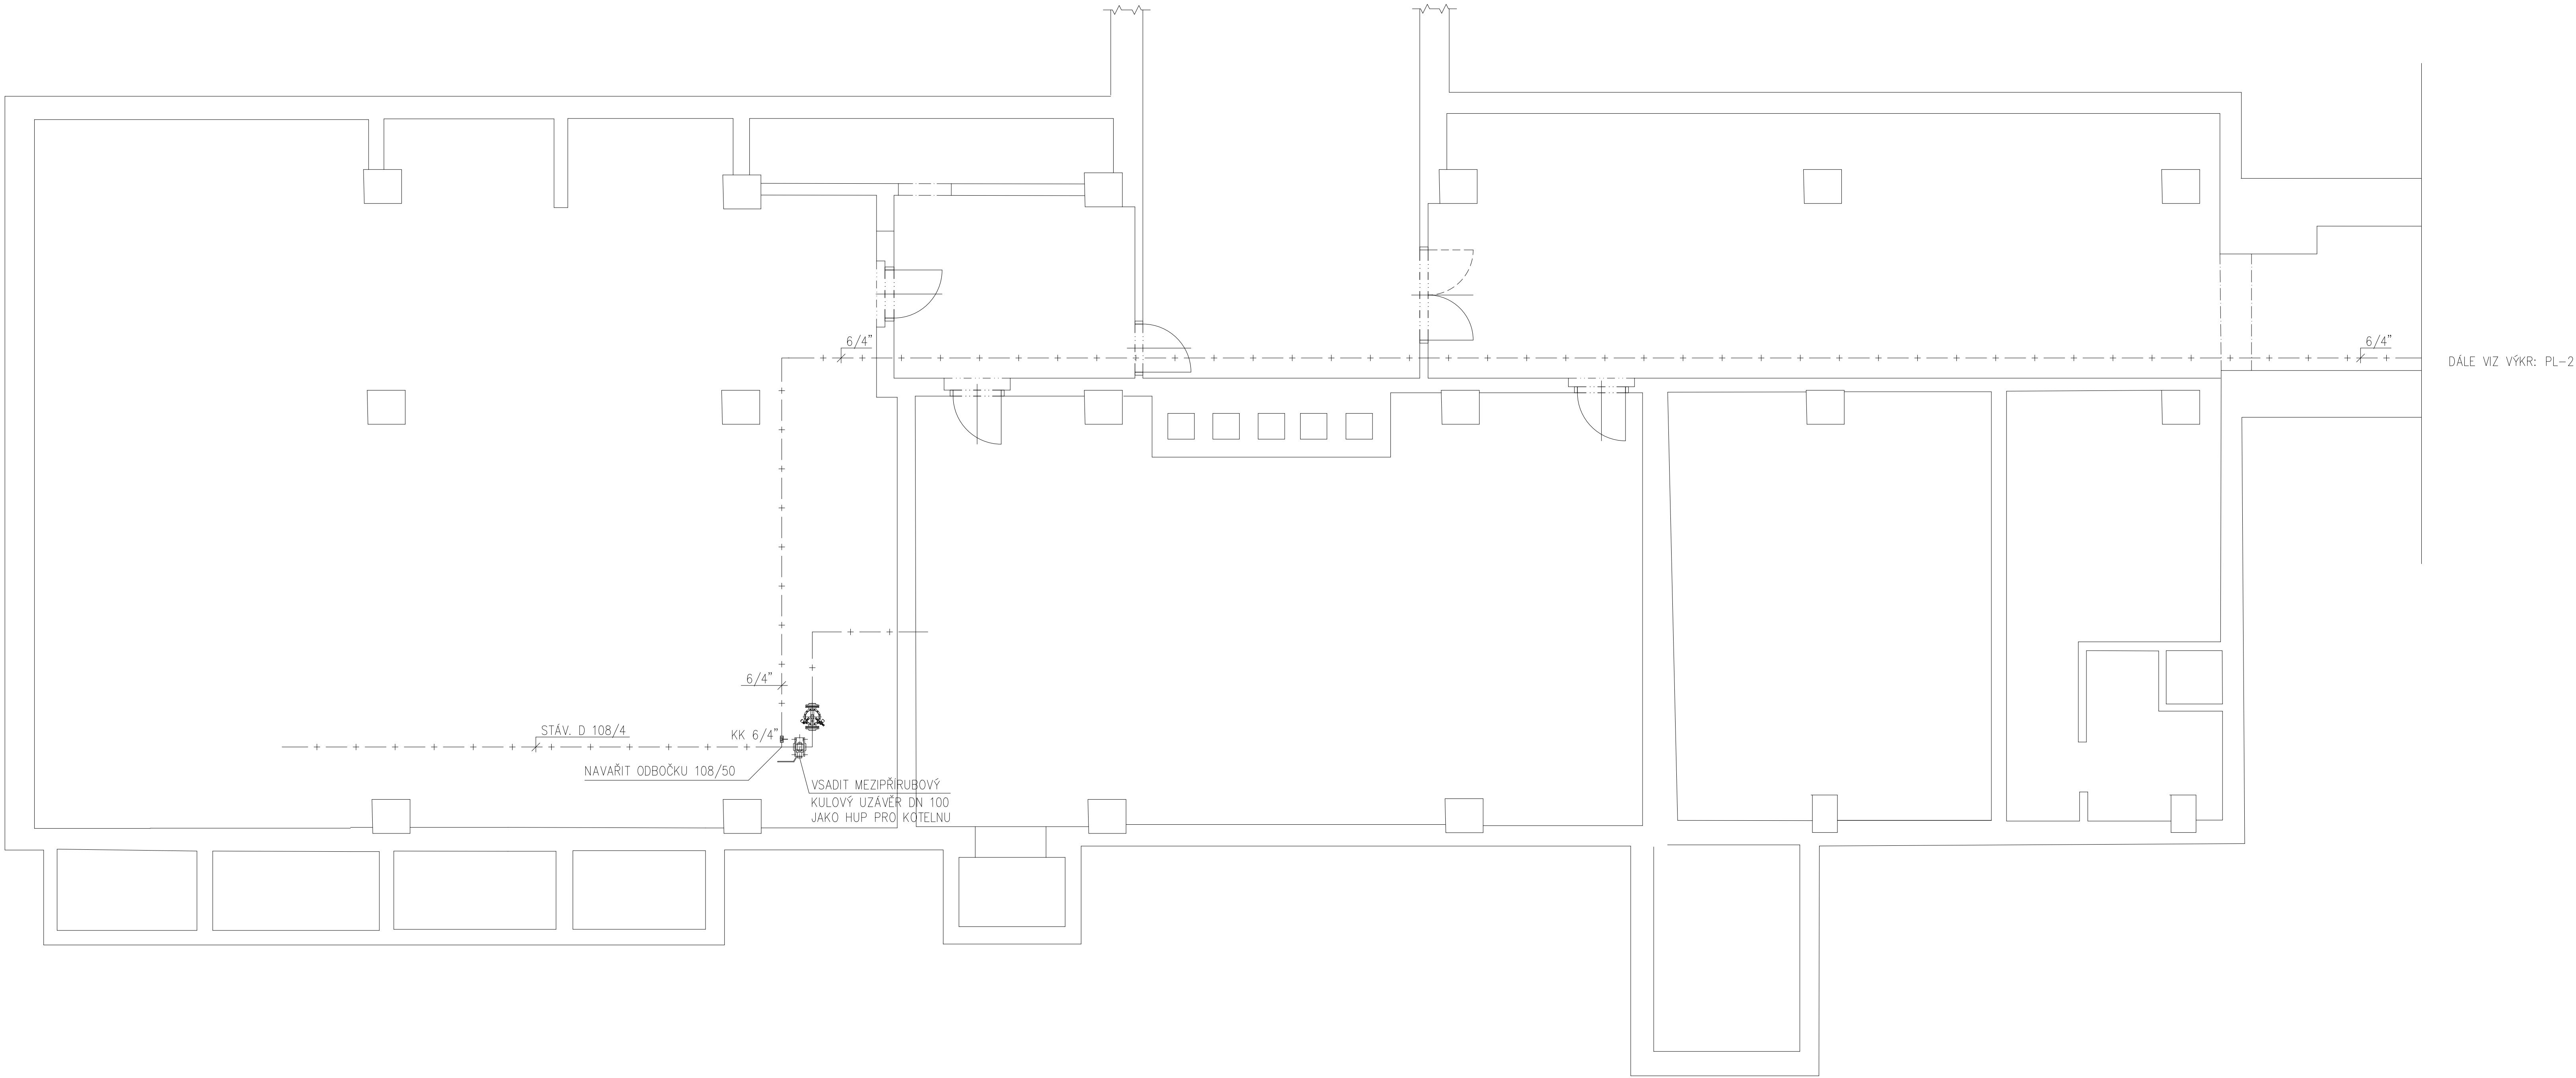

- LEGENDA:
- + — NOVÝ NTL VNITŘNÍ PLYNOVOD
 - POV PLYNOVÝ KONDENZAČNÍ OHŘÍVAČ VODY QUANTUM IR 20-160 o objemu 160 l
 - PS PLYNOVÝ SPORÁK (stávající – přestavět na zemní plyn)
 - KK KULOVÝ KOHOUT S ATESTEM NA PLYN

Zodpovědný projektant Aleš PRAUS	Vypracoval Aleš PRAUS	Aleš PRAUS PROJEKTANT TZB	
Obec: Žirovnice	Kraj: Vysočina	Nádražní 1189, Havlíčkov Brod 58001 IČO: 11 00 51 81 DIČ: CZ490502030 tel. 602 860 380	
Investor: Město Žirovnice, Chotunská 665, 394 68 Žirovnice		Stupeň	projekt
STAVEBNÍ ÚPRAVY ŠKOLNÍ KUCHYNĚ Komenského 47, Žirovnice		Datum	listopad 2023
PLYNOINSTALACE		Č.zakázky	18/2023
Obsah výkresu: 1.PODZEMNÍ PODLAŽÍ		Měřítko: 1:50	Číslo výkresu: PL-1