


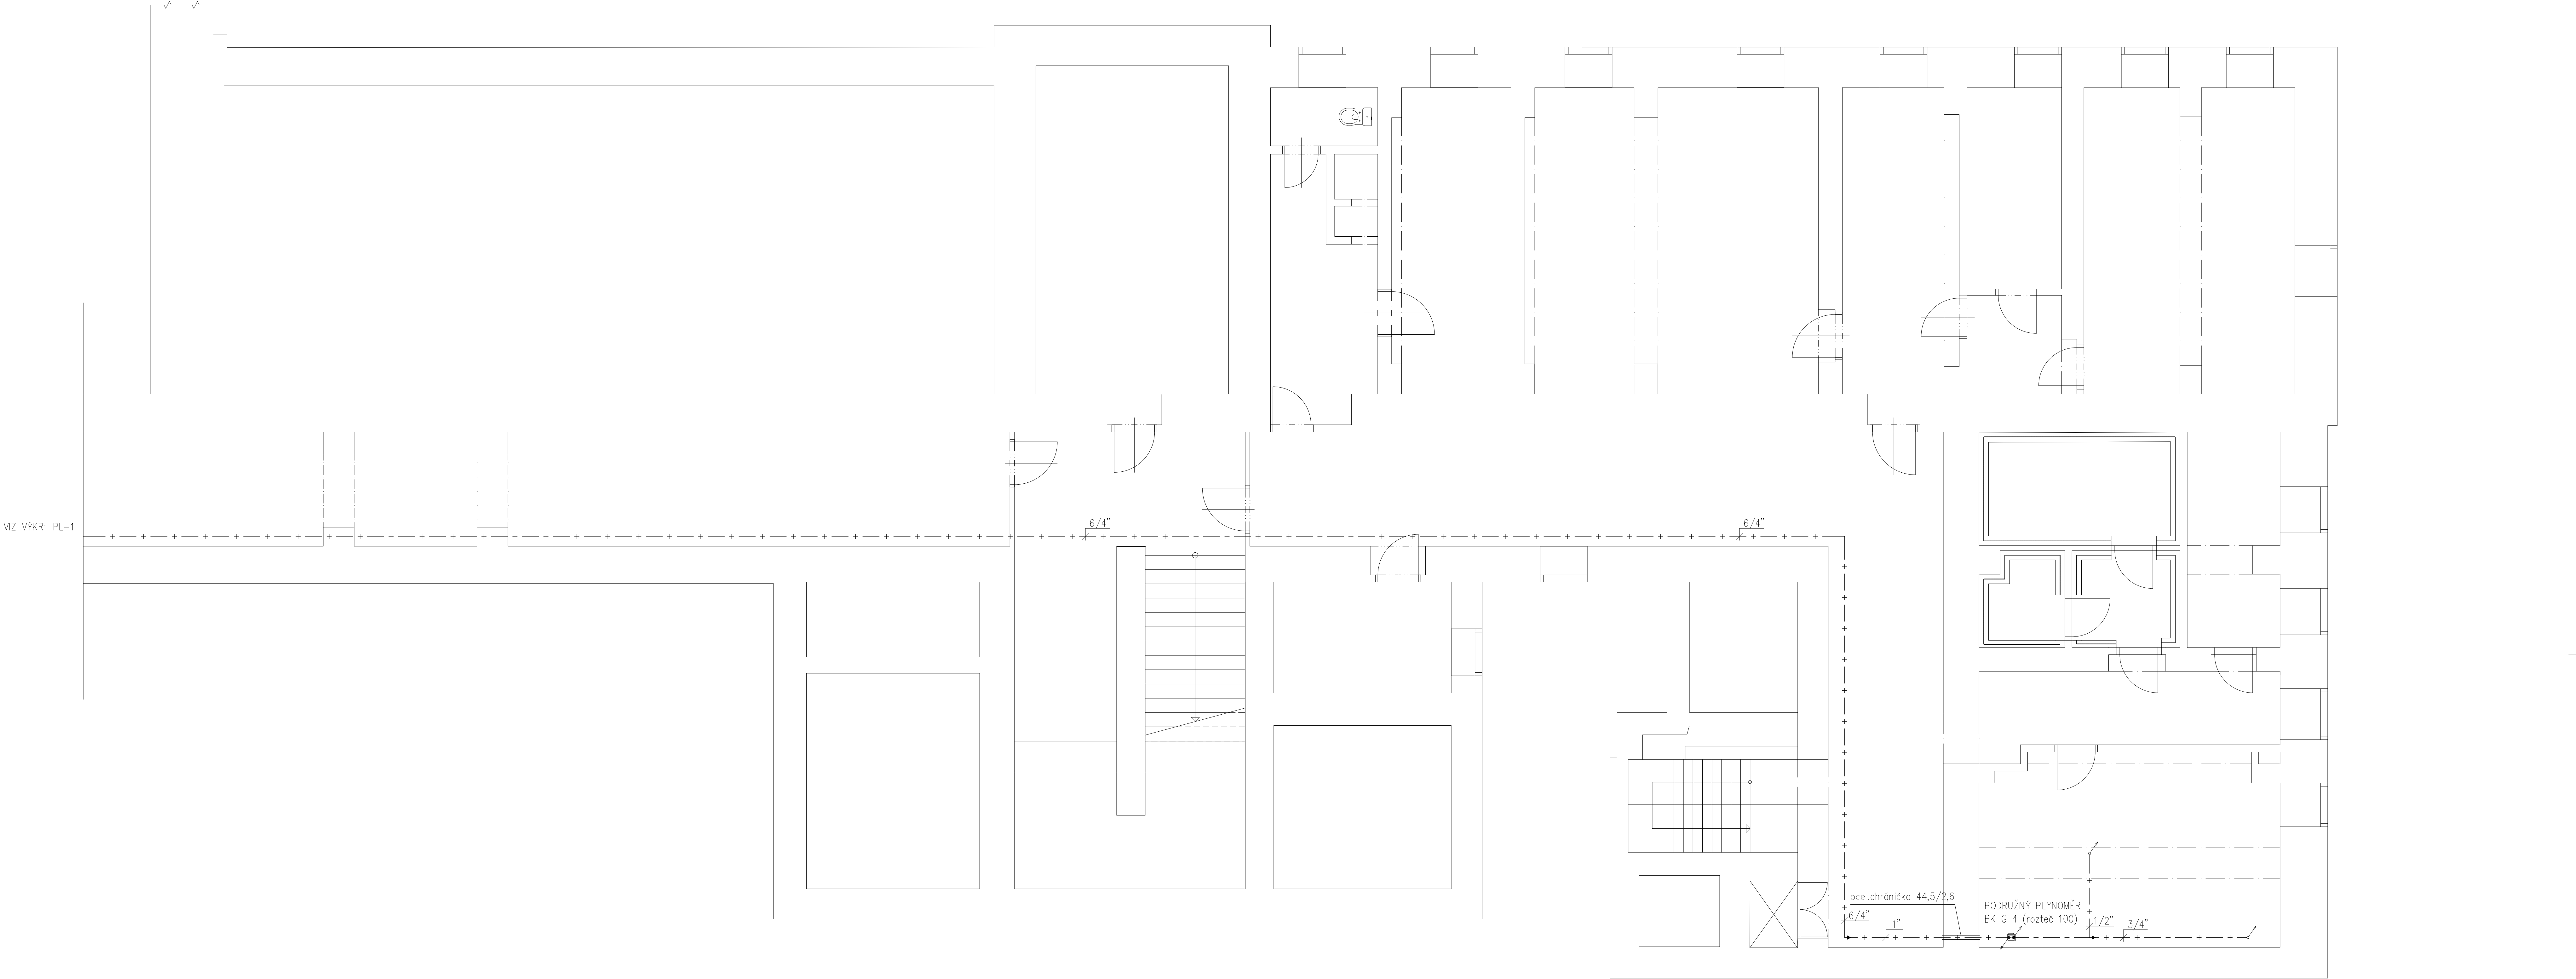

LEGENDA:	
+	NOVÝ NTL VNITŘNÍ PLYNOVOD
POV	PLYNOVÝ KONDENZAČNÍ OHŘÍVAČ VODY QUANTUM IR 20-160 o objemu 160 l
PS	PLYNOVÝ SPORÁK (stávající – přestavět na zemní plyn)
KK	KULOVÝ KOHOUT S ATESTEM NA PLYN

Zodpovědný projektant Aleš PRAUS	Vypracoval Aleš PRAUS	Aleš PRAUS PROJEKTANT TZB Nádražní 1189, Havlíčkův Brod 58001 IČO: 11 00 51 81 DIČ: CZ490502030 tel. 602 860 360	
Obec: Žirovnice	Kraj: Vysočina	Stupeň projekt	projekt
Investor: Město Žirovnice, Chalunská 665, 394 68 Žirovnice		Datum Č. zápisu	listopad 2023 18/2023
STAVEBNÍ ÚPRAVY ŠKOLNÍ KUCHYNĚ Komenského 47, Žirovnice PLYNOINSTALACE		Měřítka:	Číslo výkresu:
Obsah výkresu: 1. PODZEMNÍ PODLAŽÍ		1:50	PL-2