


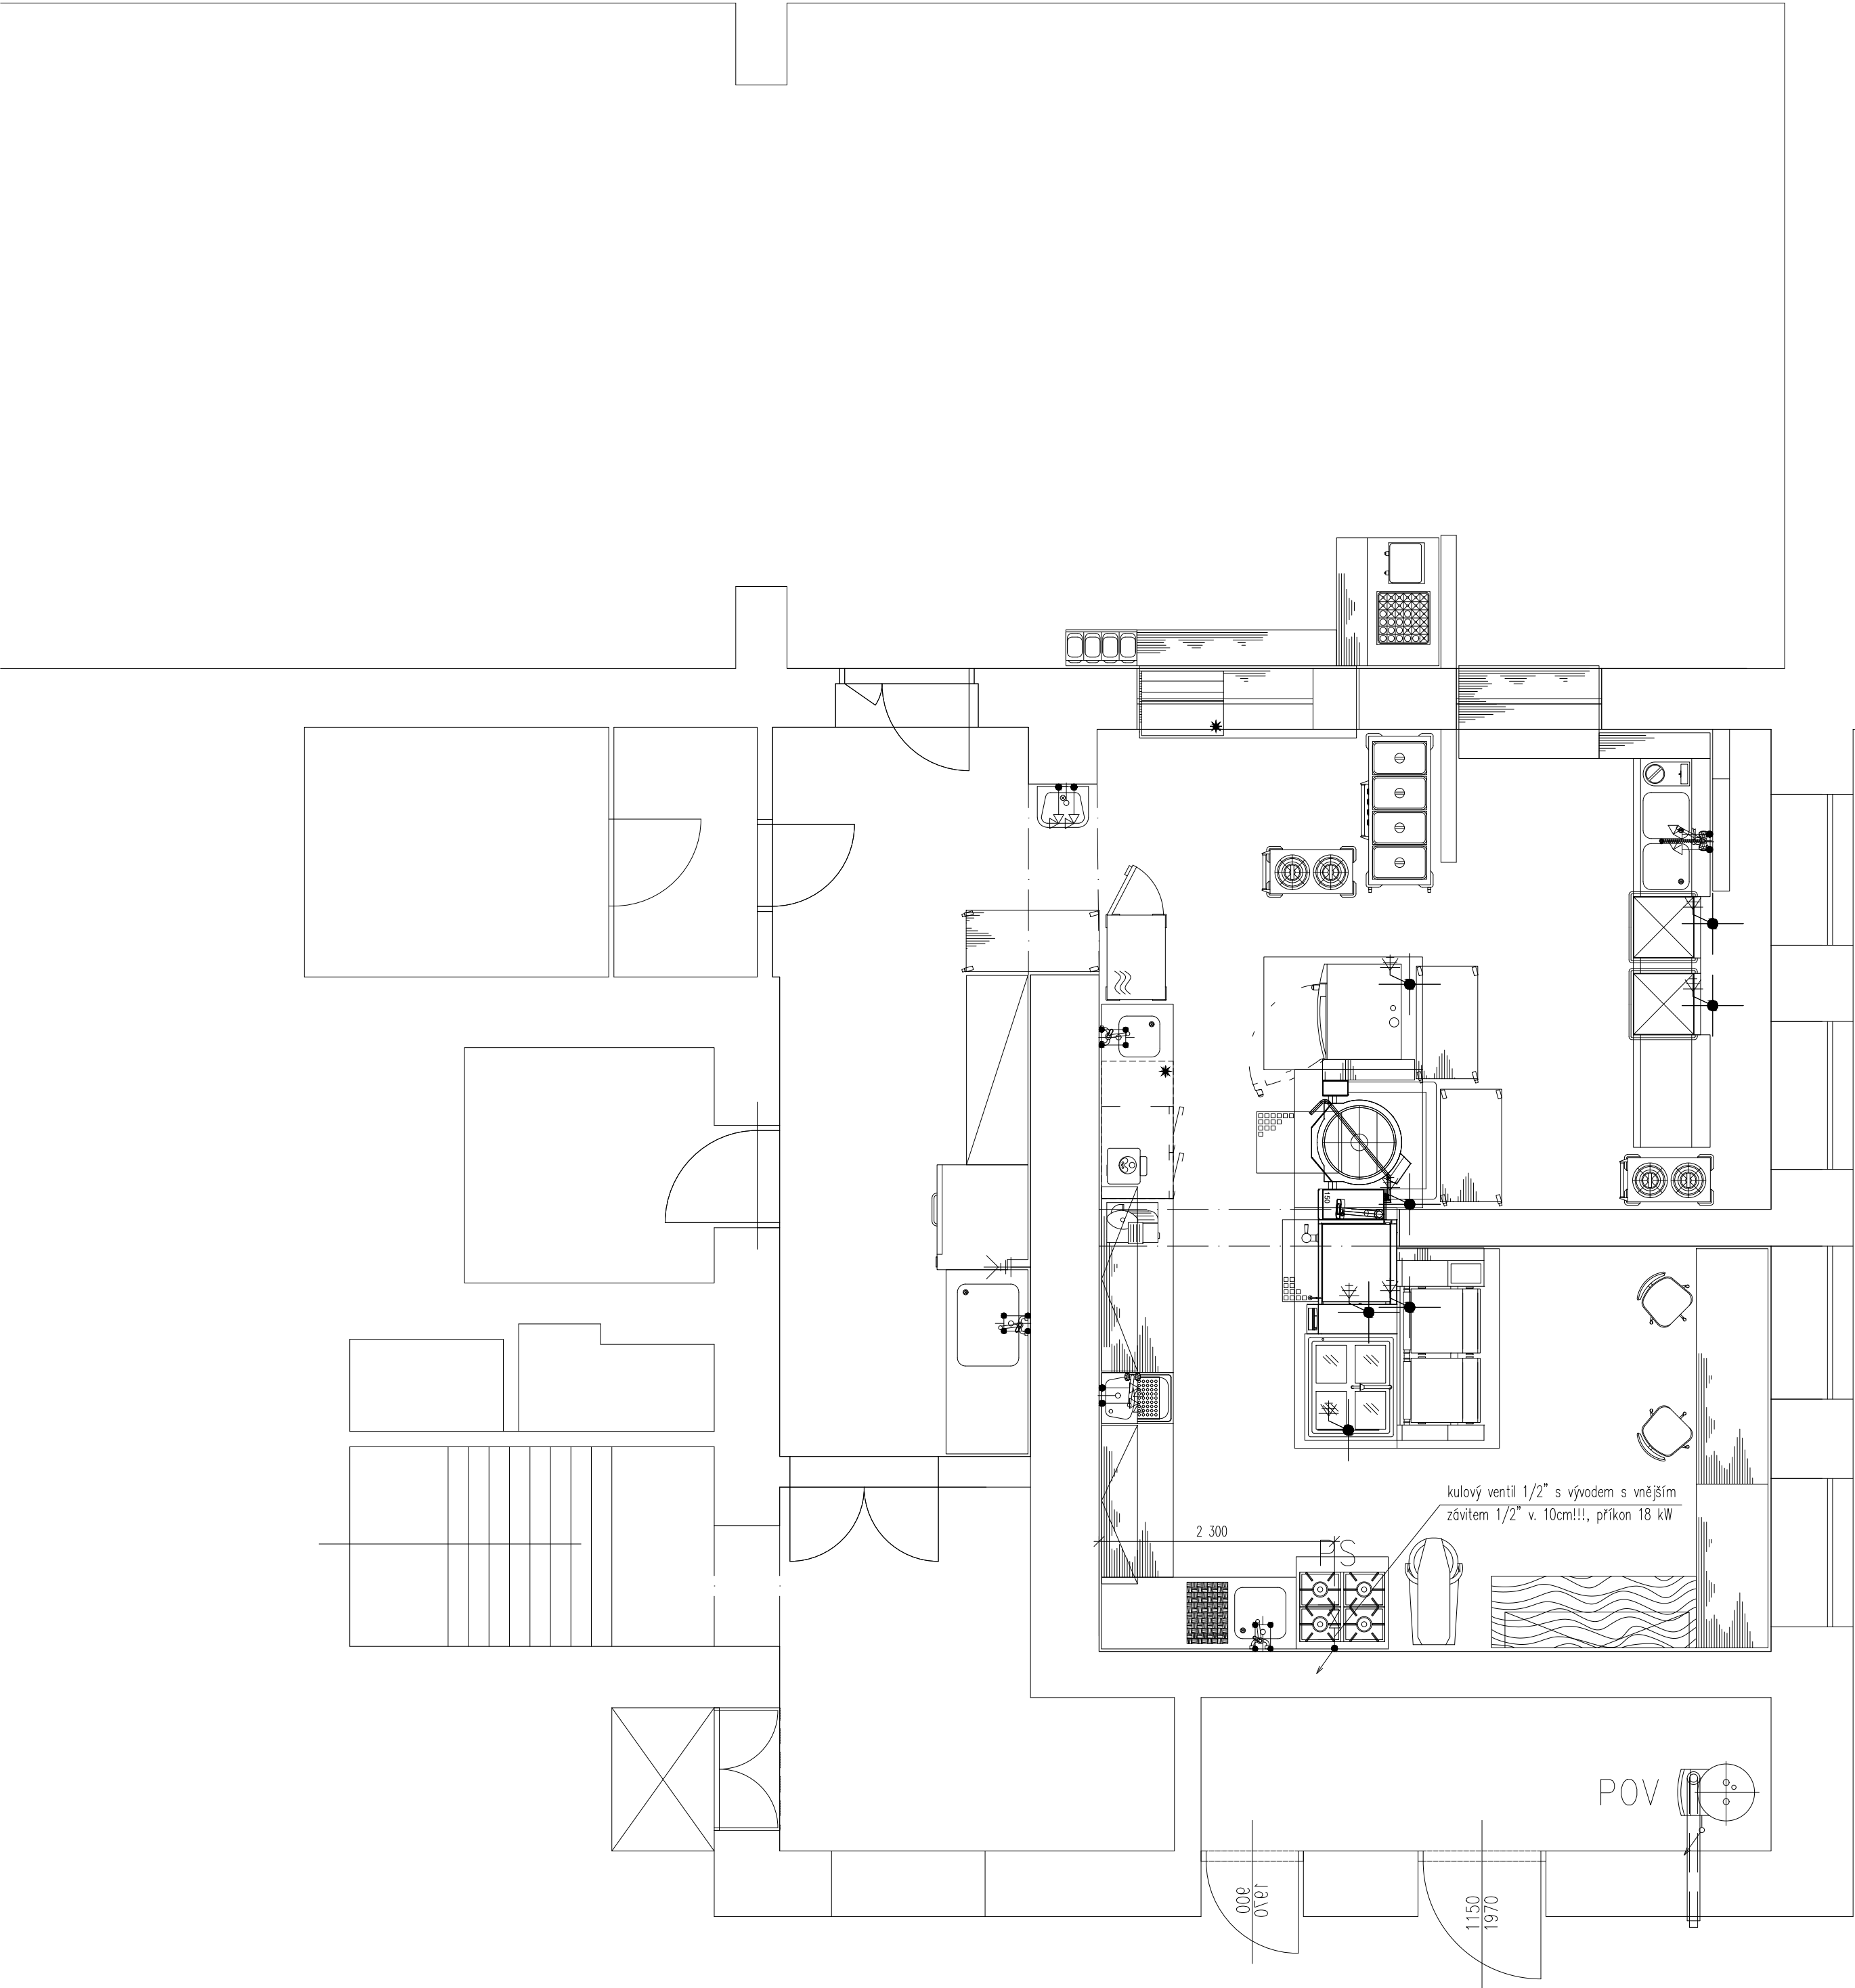

LEGENDA:

- + —

POV


PS

KK
- NOVÝ NTL VNITŘNÍ PLYNOVOD

PLYNOVÝ KONDENZAČNÍ OHŘÍVAČ VODY QUANTUM IR 20–160 o objemu 160 l

PLYNOVÝ SPORÁK (stávající – přestavět na zemní plyn)

KULOVÝ KOHOUT S ATESTEM NA PLYN

 Zodpovědný projektant		Vyracoval		Aleš PRAUS PROJEKTANT TZB Nádražní 1189, Havlíčkův Brod 58001 IČO: 11 00 51 81 DIČ: CZ490502030 tel. 602 860 380	
Aleš PRAUS		Aleš PRAUS			
					
Obec: Žirovnice		Kraj: Vysočina			
Investor: Město Žirovnice, Cholunská 665, 394 68 Žirovnice					
STAVEBNÍ ÚPRAVY ŠKOLNÍ KUCHYNĚ Komenského 47, Žirovnice PLYNOINSTALACE				Stupeň	projekt
				Datum	listopad 2023
				Č.zakázky	18/2023
Obsah výkresu: 1.NADZEMNÍ PODLAŽÍ				Měřítko: 1: 50	Číslo výkresu: PL-3