


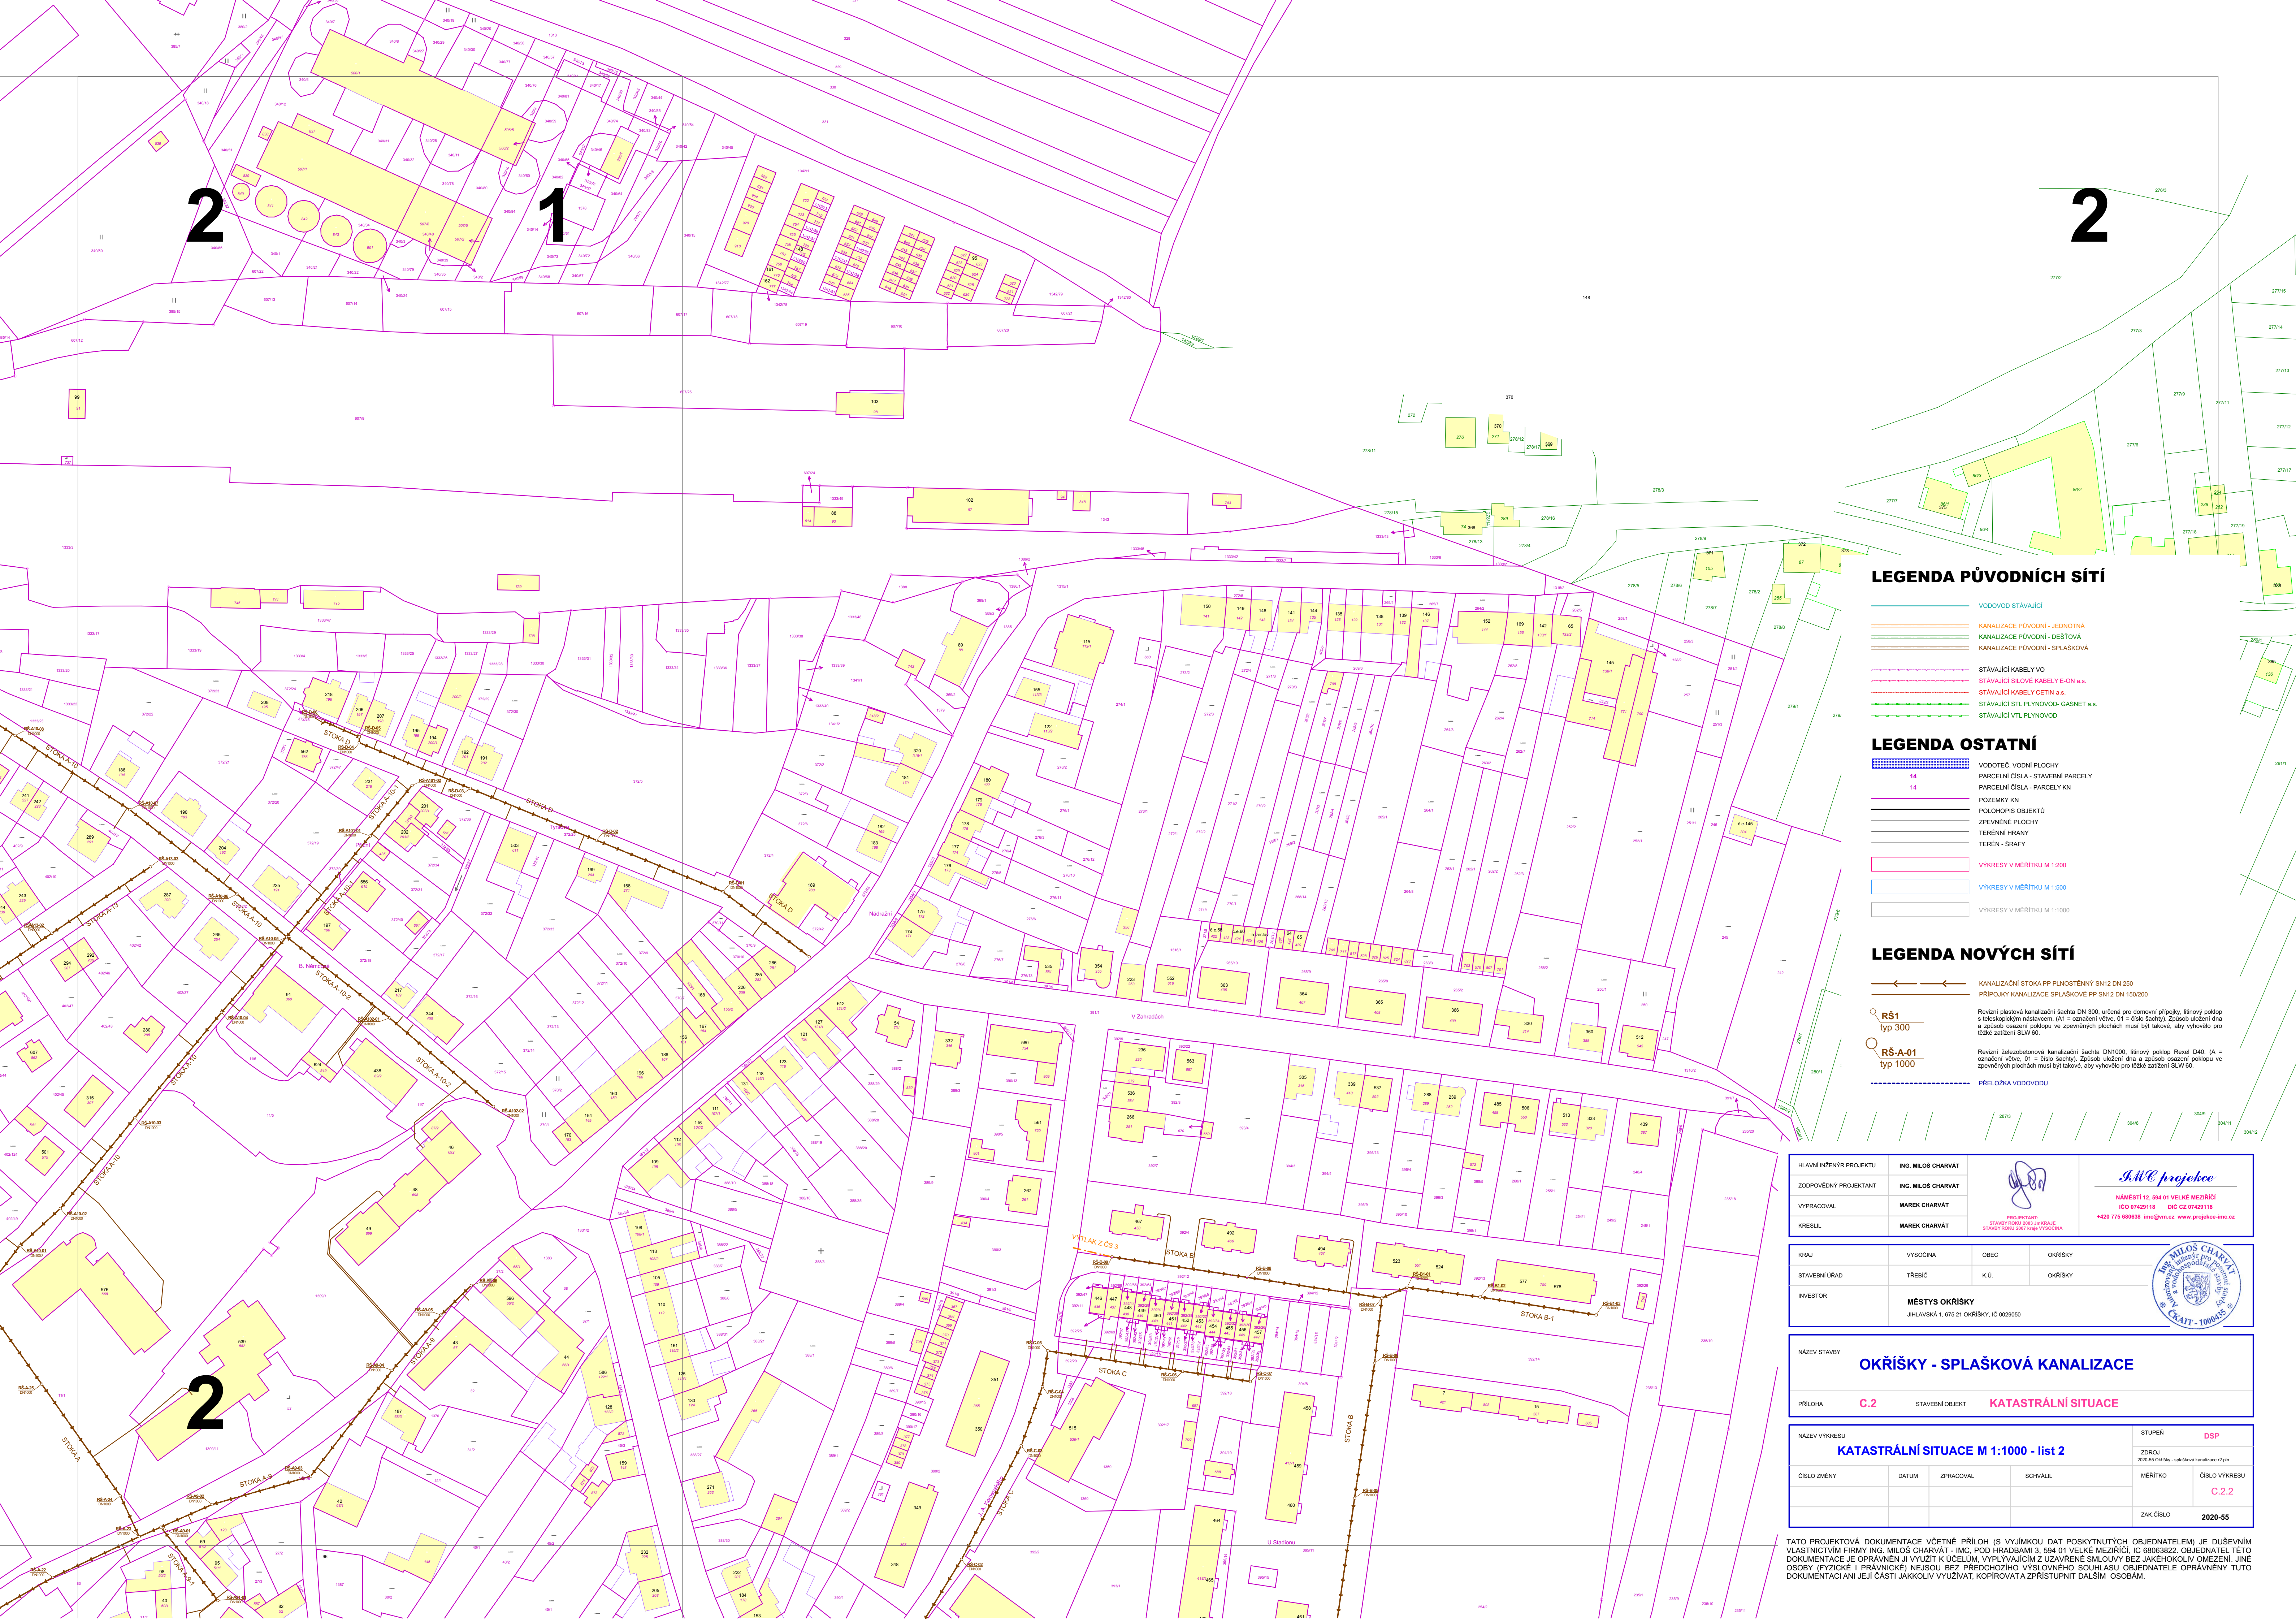

LEGENDA PŮVODNÍCH SÍTÍ

- VODOVOD STÁVAJÍCÍ
- KANALIZACE PŮVODNÍ - JEDNOTNÁ
- KANALIZACE PŮVODNÍ - DEŠŤOVÁ
- KANALIZACE PŮVODNÍ - SPLAŠKOVÁ
- STÁVAJÍCÍ KABELY VO
- STÁVAJÍCÍ SLOVÉ KABELY E-ON a.s.
- STÁVAJÍCÍ KABELY CETN a.s.
- STÁVAJÍCÍ STL PLYNOVOD- GASNET a.s.
- STÁVAJÍCÍ VTL PLYNOVOD

LEGENDA OSTATNÍ

- VODOTEČ, VODNÍ PLOCHY
- PARCELNÍ ČÍSLA - STAVEBNÍ PARCELY
- PARCELNÍ ČÍSLA - PARCELY KN
- POZEMKY KN
- POLOHOPIŠ OBJEKTŮ
- ZPEVNĚNÉ PLOCHY
- TERÉNNÍ HRANY
- TERÉN - ŠRAFY
- VYKRESY V MĚŘÍTKU M 1:200
- VYKRESY V MĚŘÍTKU M 1:500
- VYKRESY V MĚŘÍTKU M 1:1000

LEGENDA NOVÝCH SÍTÍ

- KANALIZAČNÍ STOKA PP PLNOSTĚNNÝ SN12 DN 250
- PŘÍPOJKY KANALIZACE SPLAŠKOVÉ PP SN12 DN 150/200
- RŠ1 typ 300
- RŠ-A-01 typ 1000
- PŘELOŽKA VODOVODU

HLAVNÍ INŽENÝR PROJEKTU	ING. MILOŠ CHARVÁT		
ZODPOVĚDNÝ PROJEKTANT	ING. MILOŠ CHARVÁT		
VYPRACOVAL	MAREK CHARVÁT		
KRESLIL	MAREK CHARVÁT		

KRAJ	VYSOČINA	OBEC	OKŘÍŠKY
STAVEBNÍ ÚŘAD	TŘEBÍČ	K.Ú.	OKŘÍŠKY
INVESTOR	MĚSTYS OKŘÍŠKY Jihlavská 1, 675 21 OKŘÍŠKY, IČ 0029050		

NÁZEV STAVBY	OKŘÍŠKY - SPLAŠKOVÁ KANALIZACE		
PŘÍLOHA	C.2	STAVEBNÍ OBJEKT	KATASTRÁLNÍ SITUACE

NÁZEV VÝKRESU	KATASTRÁLNÍ SITUACE M 1:1000 - list 2				STUPEŇ	DSP
ČÍSLO ZMĚNY	DATUM	ZPRACOVAL	SCHVÁLIL	MĚŘÍTKO	ČÍSLO VÝKRESU	C.2.2
					ZAK.ČÍSLO	2020-55

TATO PROJEKTOVÁ DOKUMENTACE VČETNĚ PŘÍLOH (S VÝJÍMKOU DAT POSKYTNUTÝCH OBJEDNATELEM) JE DŮSEVNÍM VLASTNICTVÍM FIRMY ING. MILOŠ CHARVÁT - IMC, POD HRADBAMI 3, 594 01 VELKÉ MEZŘÍČÍ, IČ 68083822. OBJEDNATEL TĚTO DOKUMENTACE JE OPRAVNĚN JÍ VYUŽÍT K ÚČELŮM, VYPLYVAJÍCÍM Z UZAVŘENÉ SMLOUVY BEZ JAKÉHOKOLIV OMEZENÍ. JINÉ OSOBY (FYZICKÉ I PRÁVNICKÉ) NEJSOU BEZ PŘEDCHOZÍHO VÝSLOVNÉHO SOUHLASU OBJEDNATELE OPRAVNĚNÝ TUTO DOKUMENTACI ANI JEJÍ ČÁSTI JAKOLIV VYUŽÍVAT, KOPIROVAT A ZPŘÍSTUPNIT DALŠÍM OSOBÁM.