


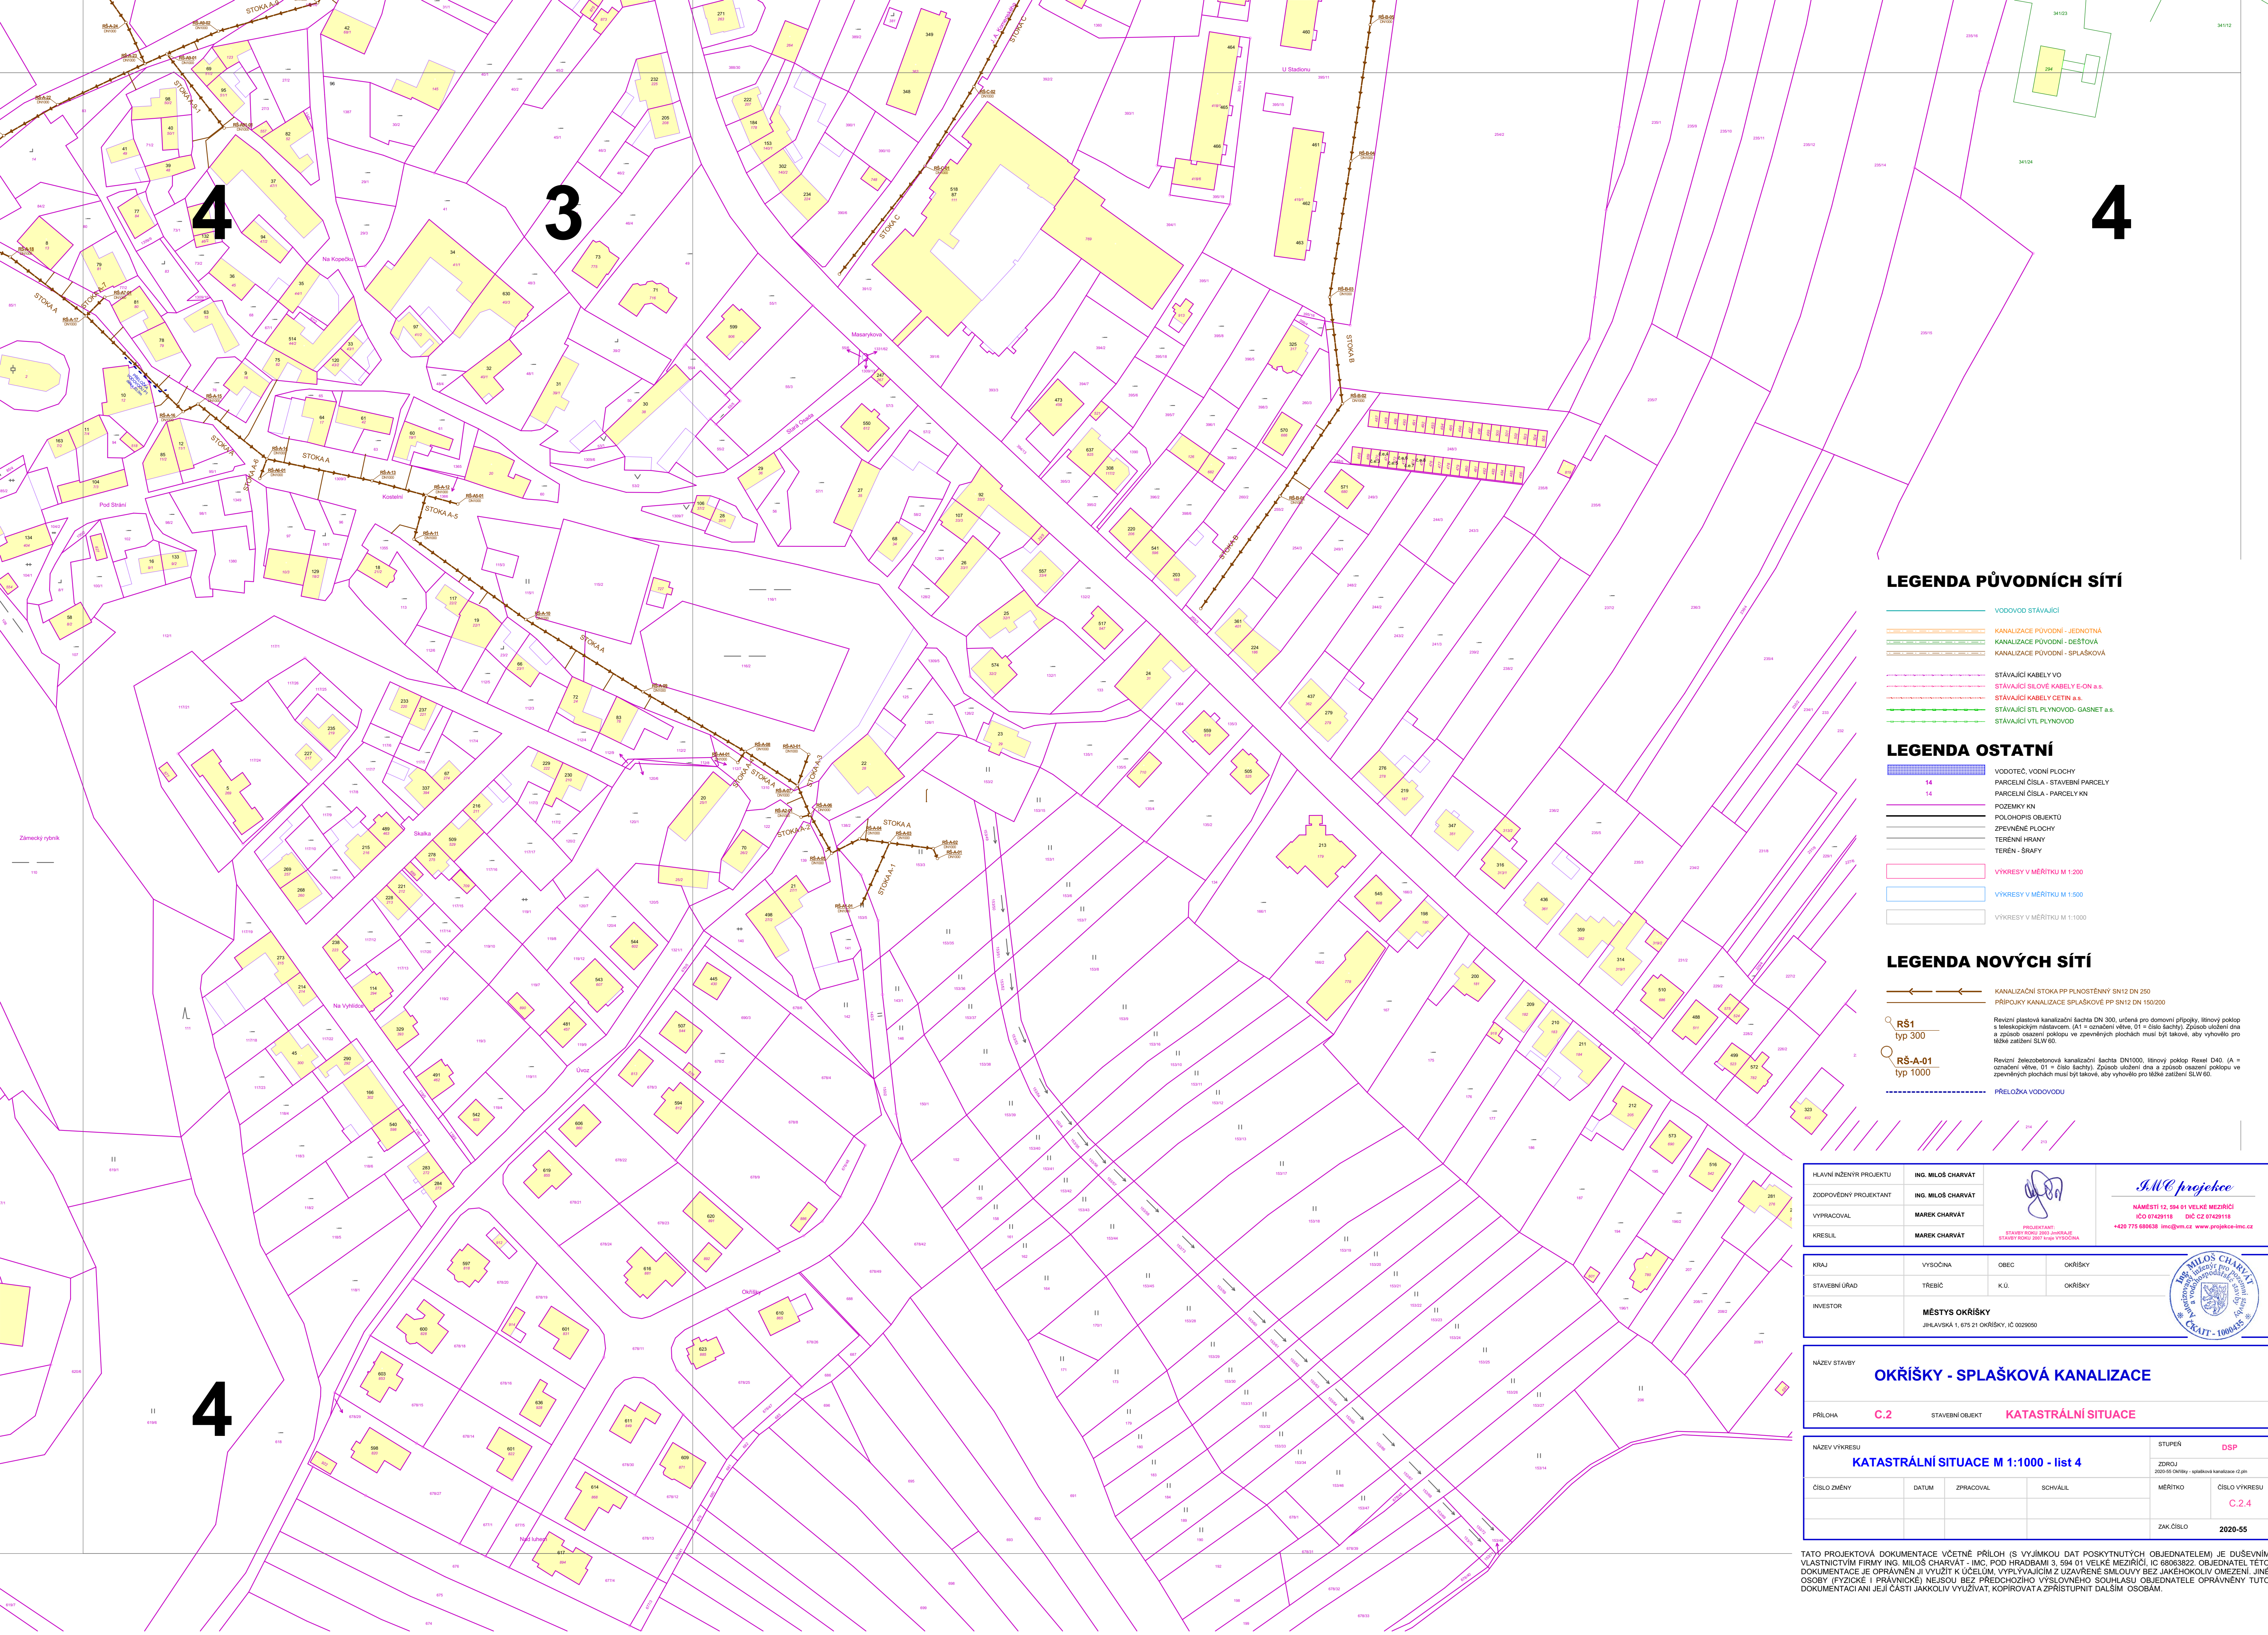

LEGENDA PŮVODNÍCH SÍTÍ

- VODOVOD STÁVAJÍCÍ
- KANALIZACE PŮVODNÍ - JEDNOTNÁ
- KANALIZACE PŮVODNÍ - DEŠŤOVÁ
- KANALIZACE PŮVODNÍ - SPLAŠKOVÁ
- STÁVAJÍCÍ KABELY VO
- STÁVAJÍCÍ SLOVĚ KABELY E-ON a.s.
- STÁVAJÍCÍ KABELY CETIN a.s.
- STÁVAJÍCÍ STL PLYNOVOD- GASNET a.s.
- STÁVAJÍCÍ VTL PLYNOVOD

LEGENDA OSTATNÍ

- 14 VODOTEČ, VODNÍ PLOCHY
- 14 PARCELNÍ ČÍSLA - STAVEBNÍ PARCELY
- 14 PARCELNÍ ČÍSLA - PARCELY KN
- POZEMKY KN
- ZPEVNĚNÉ PLOCHY
- TERÉNNÍ HRANY
- TERÉN - ŠRAFY
- VÝKRESY V MĚŘITKU M 1:200
- VÝKRESY V MĚŘITKU M 1:500
- VÝKRESY V MĚŘITKU M 1:1000

LEGENDA NOVÝCH SÍTÍ

- KANALIZAČNÍ STOKA PP PLOŠTĚNÝ SN12 DN 250
- PŘÍPOJKY KANALIZACE SPLAŠKOVÉ PP SN12 DN 150/200
- RŠ1 typ 300
- RŠ-A-01 typ 1000
- PŘELOŽKA VODOVODU

HLAVNÍ INŽENÝR PROJEKTU	ING. MILOŠ CHARVÁT		
ZODPOVĚDNÝ PROJEKTANT	ING. MILOŠ CHARVÁT		
VYPRACOVAL	MARK CHARVÁT		
KRESLIL	MARK CHARVÁT		

PROJEKTANT: STAVBY RODU 2003 JAVRAJE
STAVBY RODU 2007 KAP VÝVOJ

NÁMĚSTÍ 12, 594 01 VELKÉ MEZŘÍČÍ
IČO 07429118 DIČ CZ 07429118
+420 775 696638 imc@ym.cz www.projekce-imc.cz

KRAJ	VYSOČINA	OREG	OKŘÍŠKY
STAVEBNÍ ÚŘAD	TREBÍČ	K.Ú.	OKŘÍŠKY
INVESTOR	MĚSTYS OKŘÍŠKY JHLAVSKÁ 1, 675 21 OKŘÍŠKY, IČ 0029050		



OKŘÍŠKY - SPLAŠKOVÁ KANALIZACE

PŘÍLOHA		C.2	STAVEBNÍ OBJEKT	KATASTRÁLNÍ SITUACE	
NÁZEV VÝKRESU KATASTRÁLNÍ SITUACE M 1:1000 - list 4				STUPĚŇ	DSP
				ZDROJ 2020-55 celkový - upravená kartaace C.2.g	
ČÍSLO ZMĚNY	DATUM	ZPRACOVAL	SCHVÁLIL	MĚŘÍTKO	ČÍSLO VÝKRESU
					C.2.4
				ZAK.ČÍSLO	2020-55

TATO PROJEKTOVÁ DOKUMENTACE VČETNĚ PŘÍLOH (S VÝJÍMKOU DAT POSKYTNUTÝCH OBJEDNATELEM) JE DŮSEVNÍM VLASTNICTVÍM FIRMY ING. MILOŠ CHARVÁT - IMC, POD HRADBAMI 3, 594 01 VELKÉ MEZŘÍČÍ, IČ 69083822. OBJEDNATEL TĚTO DOKUMENTACE JE OPRAVNĚN JI VYUŽÍT K ÚČELŮM, VYPLYVAJÍCÍM Z UZAVŘENÉ SMLOUVY BEZ JAKÉKOLIV OMEZENÍ. JINÉ OSOBY (FYZICKÉ I PRÁVNICKÉ) NEJSOU BEZ PŘEDCHOZÍHO VÝSLOVNĚHO SOUHLASU OBJEDNATELE OPRAVNĚNÝ TUTO DOKUMENTACI ANI JEJÍ ČÁSTI JAKOLIV VYUŽÍVAT, KOPIROVAT A ZPŘÍSTUPNIT DALŠÍM OSOBÁM.