


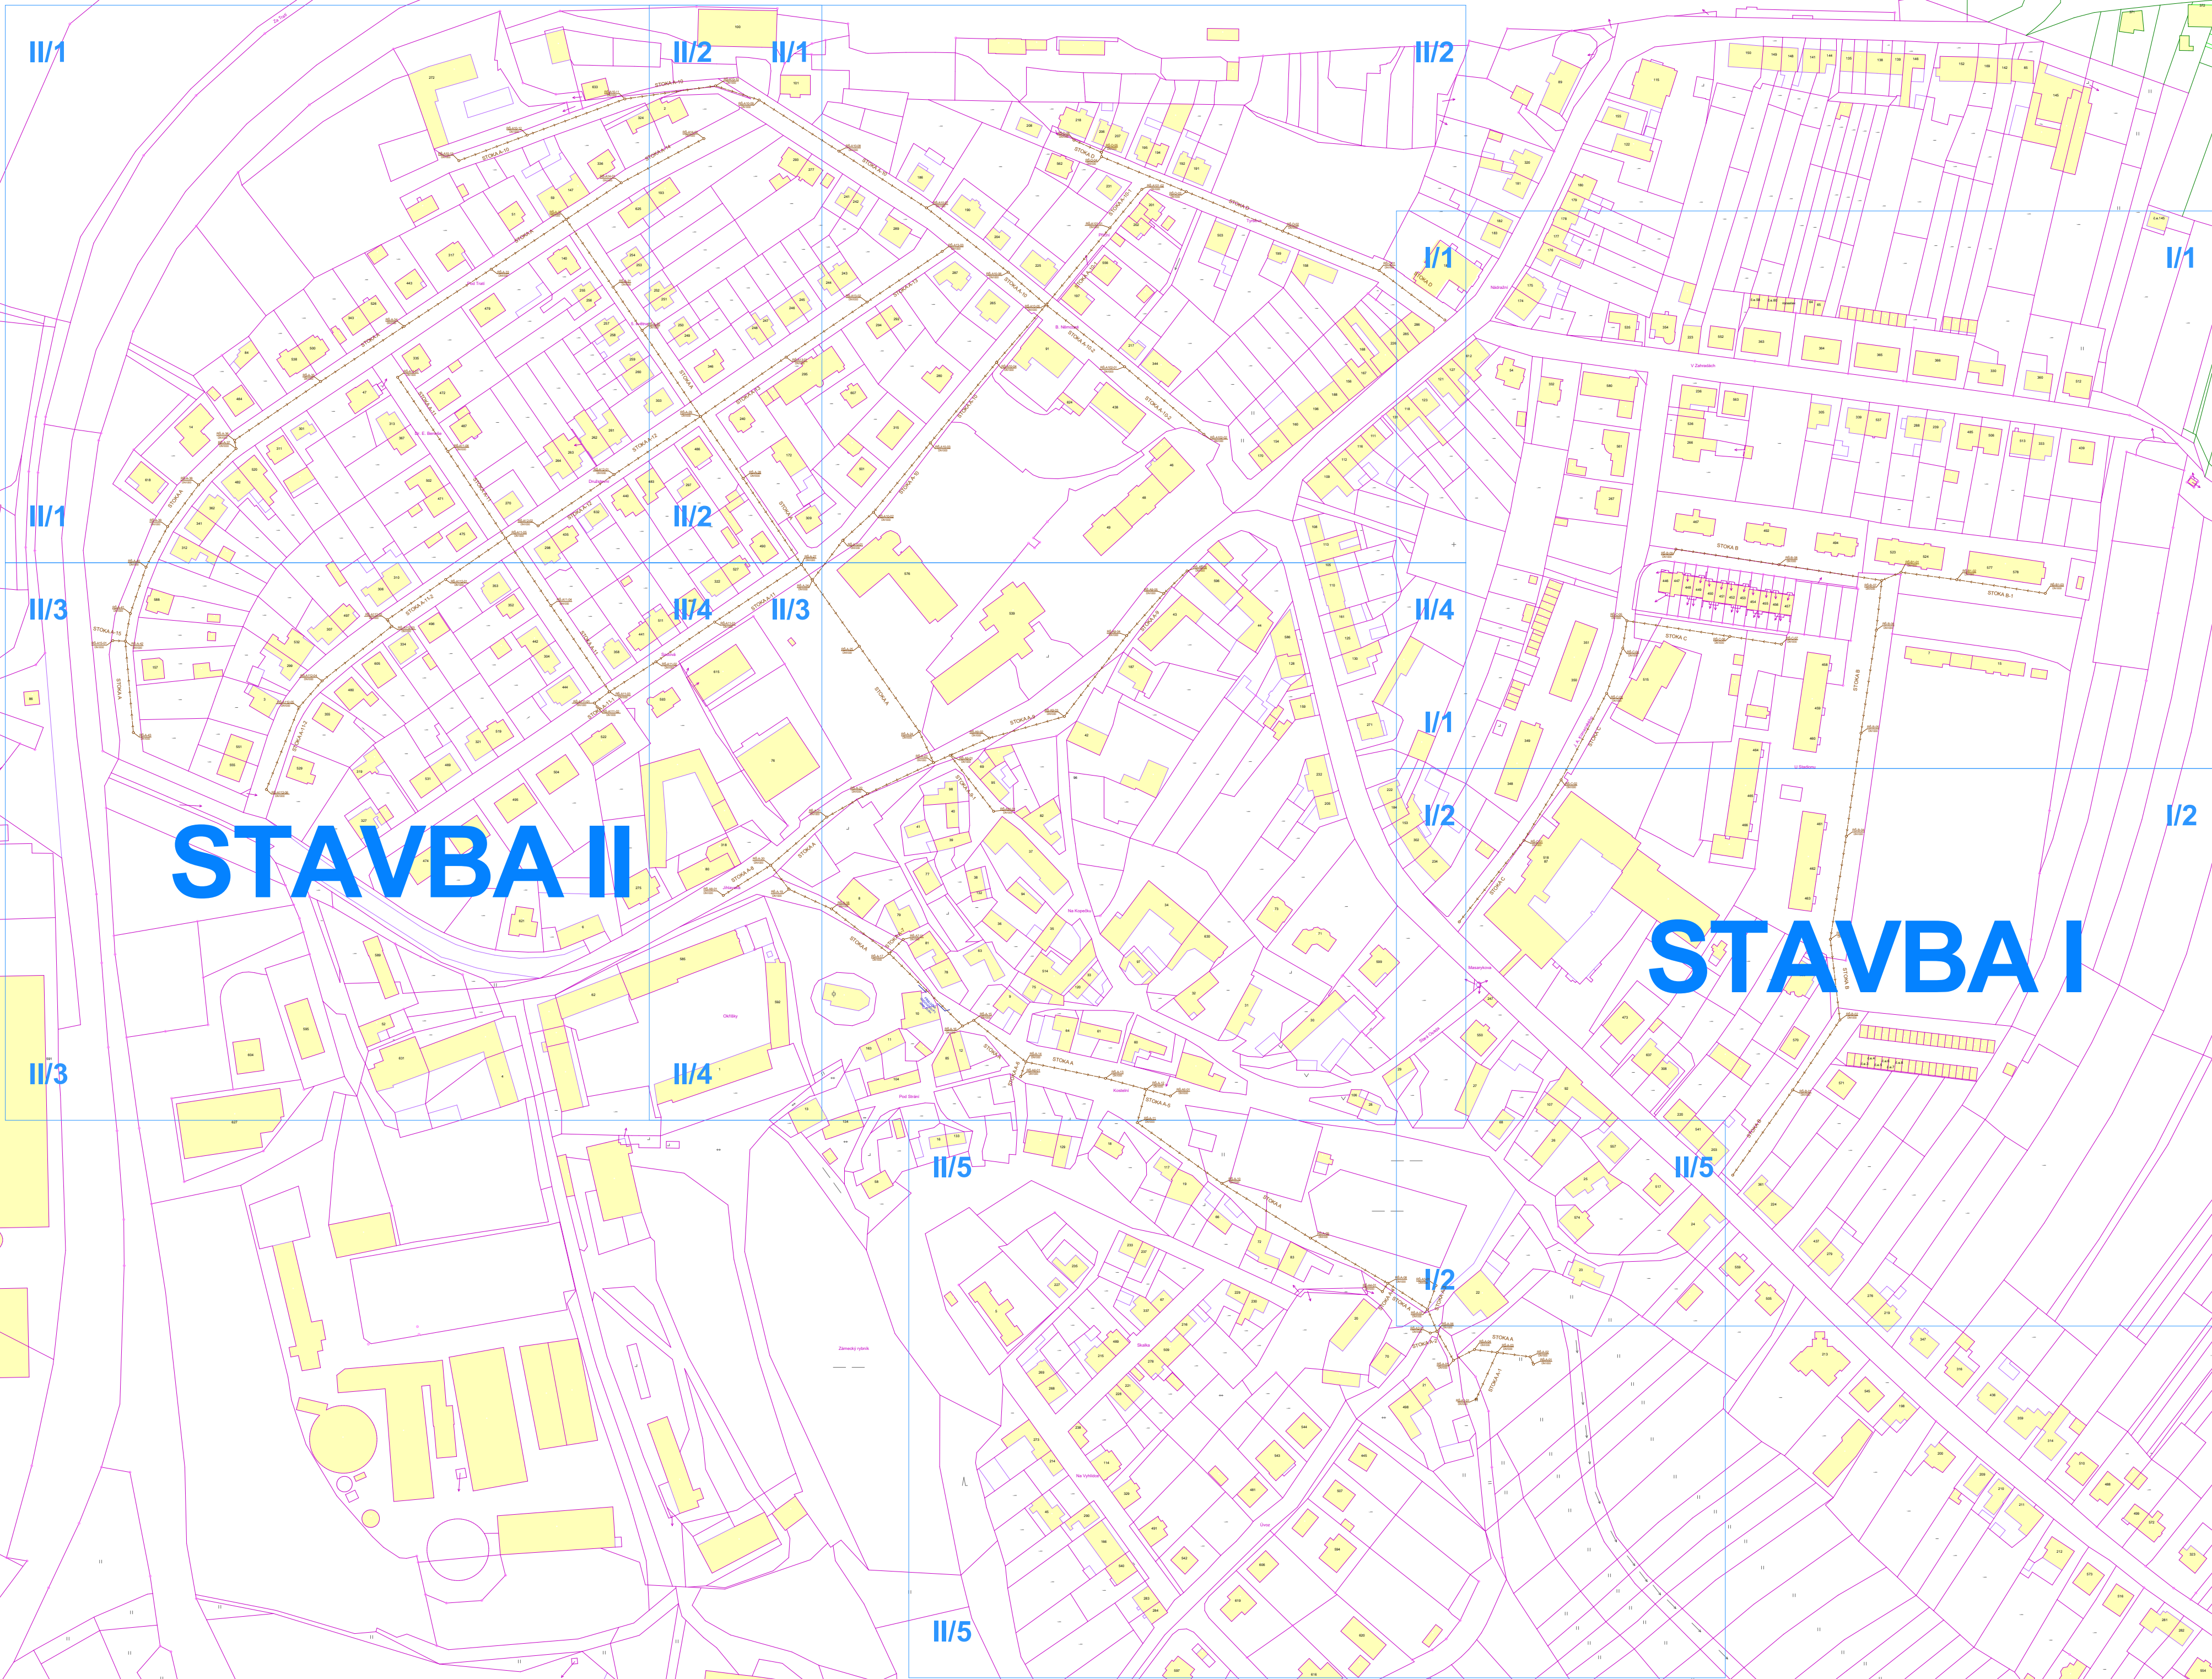

STAVBA I					
PŘEHLED PROJEKTOVANÝCH KAPACIT					
ODDÍL	STAVEBNÍ OBJEKT	OZN.	DN	POČET m ₃ /m ₃	MATERIÁL
D.I.1	SO-101 KANALIZACE SPLAŠKOVÁ			940,34	m
	GRAVITAČNÍ STOKA	B	250	403,50	m PP plynostěnný SN10 280/250
	GRAVITAČNÍ STOKA	B-1	250	80,00	m PP plynostěnný SN10 280/250
	GRAVITAČNÍ STOKA	C	250	242,24	m PP plynostěnný SN10 280/250
	GRAVITAČNÍ STOKA	D	250	200,10	m PP plynostěnný SN10 280/250
D.I.2	SO-102 ODBOČENÍ KANALIZACE - PŘIPOJKY				
	ODBOČENÍ GRAVITAČNÍ		150		m PP plynostěnný SN10 DN150
	ODBOČENÍ GRAVITAČNÍ		200		m PP plynostěnný SN10 DN200
	ODBOČENÍ TLAKOVÉ		50		m PE100 RC SDR11 PN16 63*5,8
	DOMOVNÍ CS				ks
D.I.3	SO-103 OPRAVY KOMUNIKACÍ				

STAVBA II					
PŘEHLED PROJEKTOVANÝCH KAPACIT					
ODDÍL	STAVEBNÍ OBJEKT	OZN.	DN	POČET m ₃ /m ₃	MATERIÁL
D.II.1	SO-201 KANALIZACE SPLAŠKOVÁ			2 979,80	m
	GRAVITAČNÍ STOKA	A	250	1 228,00	m PP plynostěnný SN10 280/250
	GRAVITAČNÍ STOKA	A-1	250	24,50	m PP plynostěnný SN10 280/250
	GRAVITAČNÍ STOKA	A-2	250	3,40	m PP plynostěnný SN10 280/250
	GRAVITAČNÍ STOKA	A-3	250	12,00	m PP plynostěnný SN10 280/250
	GRAVITAČNÍ STOKA	A-4	250	4,80	m PP plynostěnný SN10 280/250
	GRAVITAČNÍ STOKA	A-5	250	12,00	m PP plynostěnný SN10 280/250
	GRAVITAČNÍ STOKA	A-6	250	7,50	m PP plynostěnný SN10 280/250
	GRAVITAČNÍ STOKA	A-7	250	9,50	m PP plynostěnný SN10 280/250
	GRAVITAČNÍ STOKA	A-8	250	27,00	m PP plynostěnný SN10 280/250
	GRAVITAČNÍ STOKA	A-9	250	158,20	m PP plynostěnný SN10 280/250
	GRAVITAČNÍ STOKA	A-9-1	250	34,00	m PP plynostěnný SN10 280/250
	GRAVITAČNÍ STOKA	A-10	250	494,00	m PP plynostěnný SN10 280/250
	GRAVITAČNÍ STOKA	A-10-1	250	72,00	m PP plynostěnný SN10 280/250
	GRAVITAČNÍ STOKA	A-10-2	250	98,00	m PP plynostěnný SN10 280/250
	GRAVITAČNÍ STOKA	A-11	250	292,50	m PP plynostěnný SN10 280/250
	GRAVITAČNÍ STOKA	A-11-1	250	11,30	m PP plynostěnný SN10 280/250
	GRAVITAČNÍ STOKA	A-11-2	250	174,60	m PP plynostěnný SN10 280/250
	GRAVITAČNÍ STOKA	A-12	250	94,00	m PP plynostěnný SN10 280/250
	GRAVITAČNÍ STOKA	A-13	250	140,50	m PP plynostěnný SN10 280/250
D.II.2	SO-202 ODBOČENÍ KANALIZACE - PŘIPOJKY				
	ODBOČENÍ GRAVITAČNÍ		150		m PP plynostěnný SN10 DN150
	ODBOČENÍ GRAVITAČNÍ		200		m PP plynostěnný SN10 DN200
	ODBOČENÍ TLAKOVÉ		50		m PE100 RC SDR11 PN16 63*5,8
	DOMOVNÍ CS				ks
D.II.3	SO-203 OPRAVY KOMUNIKACÍ				

HLAVNÍ INŽENÝR PROJEKTU	ING. MILOŠ CHARVÁT		
ZODPOVĚDNÝ PROJEKTANT	ING. MILOŠ CHARVÁT		
VYPRACOVAL	MAREK CHARVÁT		
KRESLIL	MAREK CHARVÁT		
PROJEKTANT: STAVBY RODU 2003 JIHLAVSKÉ STAVBY RODU 2007 KRAJ VYSOČINA			
		NÁMĚSTÍ 12, 594 01 VELKÉ MEZŘÍČÍ IČO 07429118 DIČ CZ 07429118 +420 775 696538 imc@iwc.cz www.projekce-iwc.cz	

KRAJ	VYSOČINA	OBEC	OKŘÍŠKY	
STAVEBNÍ ÚŘAD	TŘEBÍČ	K.Ú.	OKŘÍŠKY	
INVESTOR	MĚSTYS OKŘÍŠKY JIHLAVSKÁ 1, 675 21 OKŘÍŠKY, IČ 0029050			

NÁZEV STAVBY	OKŘÍŠKY - SPLAŠKOVÁ KANALIZACE		
PŘÍLOHA	C.3.1	STAVEBNÍ OBJEKT	STAVBA I

NÁZEV VÝKRESU KLAD LISTŮ M 1:500				STUPEŇ	DSP
				ZDROJ	2020-05-19 - splašková kanalizace 02.gn.
ČÍSLO ZMĚNY	DATUM	ZPRACOVAL	SCHVÁLIL	MĚŘÍTKO	ČÍSLO VÝKRESU C.3.1.1
				ZAK.ČÍSLO	2020-55

TATO PROJEKTOVÁ DOKUMENTACE VČETNĚ PŘÍLOH (S VÝJIMKOU DAT POSKYTNUTÝCH OBJEDNATELEM) JE DŮSEVNÍM VLASTNICTVÍM FIRMY ING. MILOŠ CHARVÁT - IMC, POD HRADBAMI 3, 594 01 VELKÉ MEZŘÍČÍ, IČ 69083822. OBJEDNATEL TĚTO DOKUMENTACE JE OPRAVNĚN JÍ VYUŽÍT K ÚČELŮM, VYPLÝVAJÍCÍM Z UZÁVĚRNĚ SMLOUVY BEZ JAKÉHOKOLIV OMEZENÍ. JINÉ OSOBY (FYZICKÉ I PRÁVNICKÉ) NEJSOU BEZ PŘEDCHOZÍHO VÝSLOVNĚHO SOUHLASU OBJEDNATELE OPRAVNĚNÝ TUTO DOKUMENTACI ANI JEJÍ ČÁSTI JAKOLIV VYUŽÍVAT, KOPÍROVAT A ZPŘÍSTUPNIT DALŠÍM OSOBAM.