


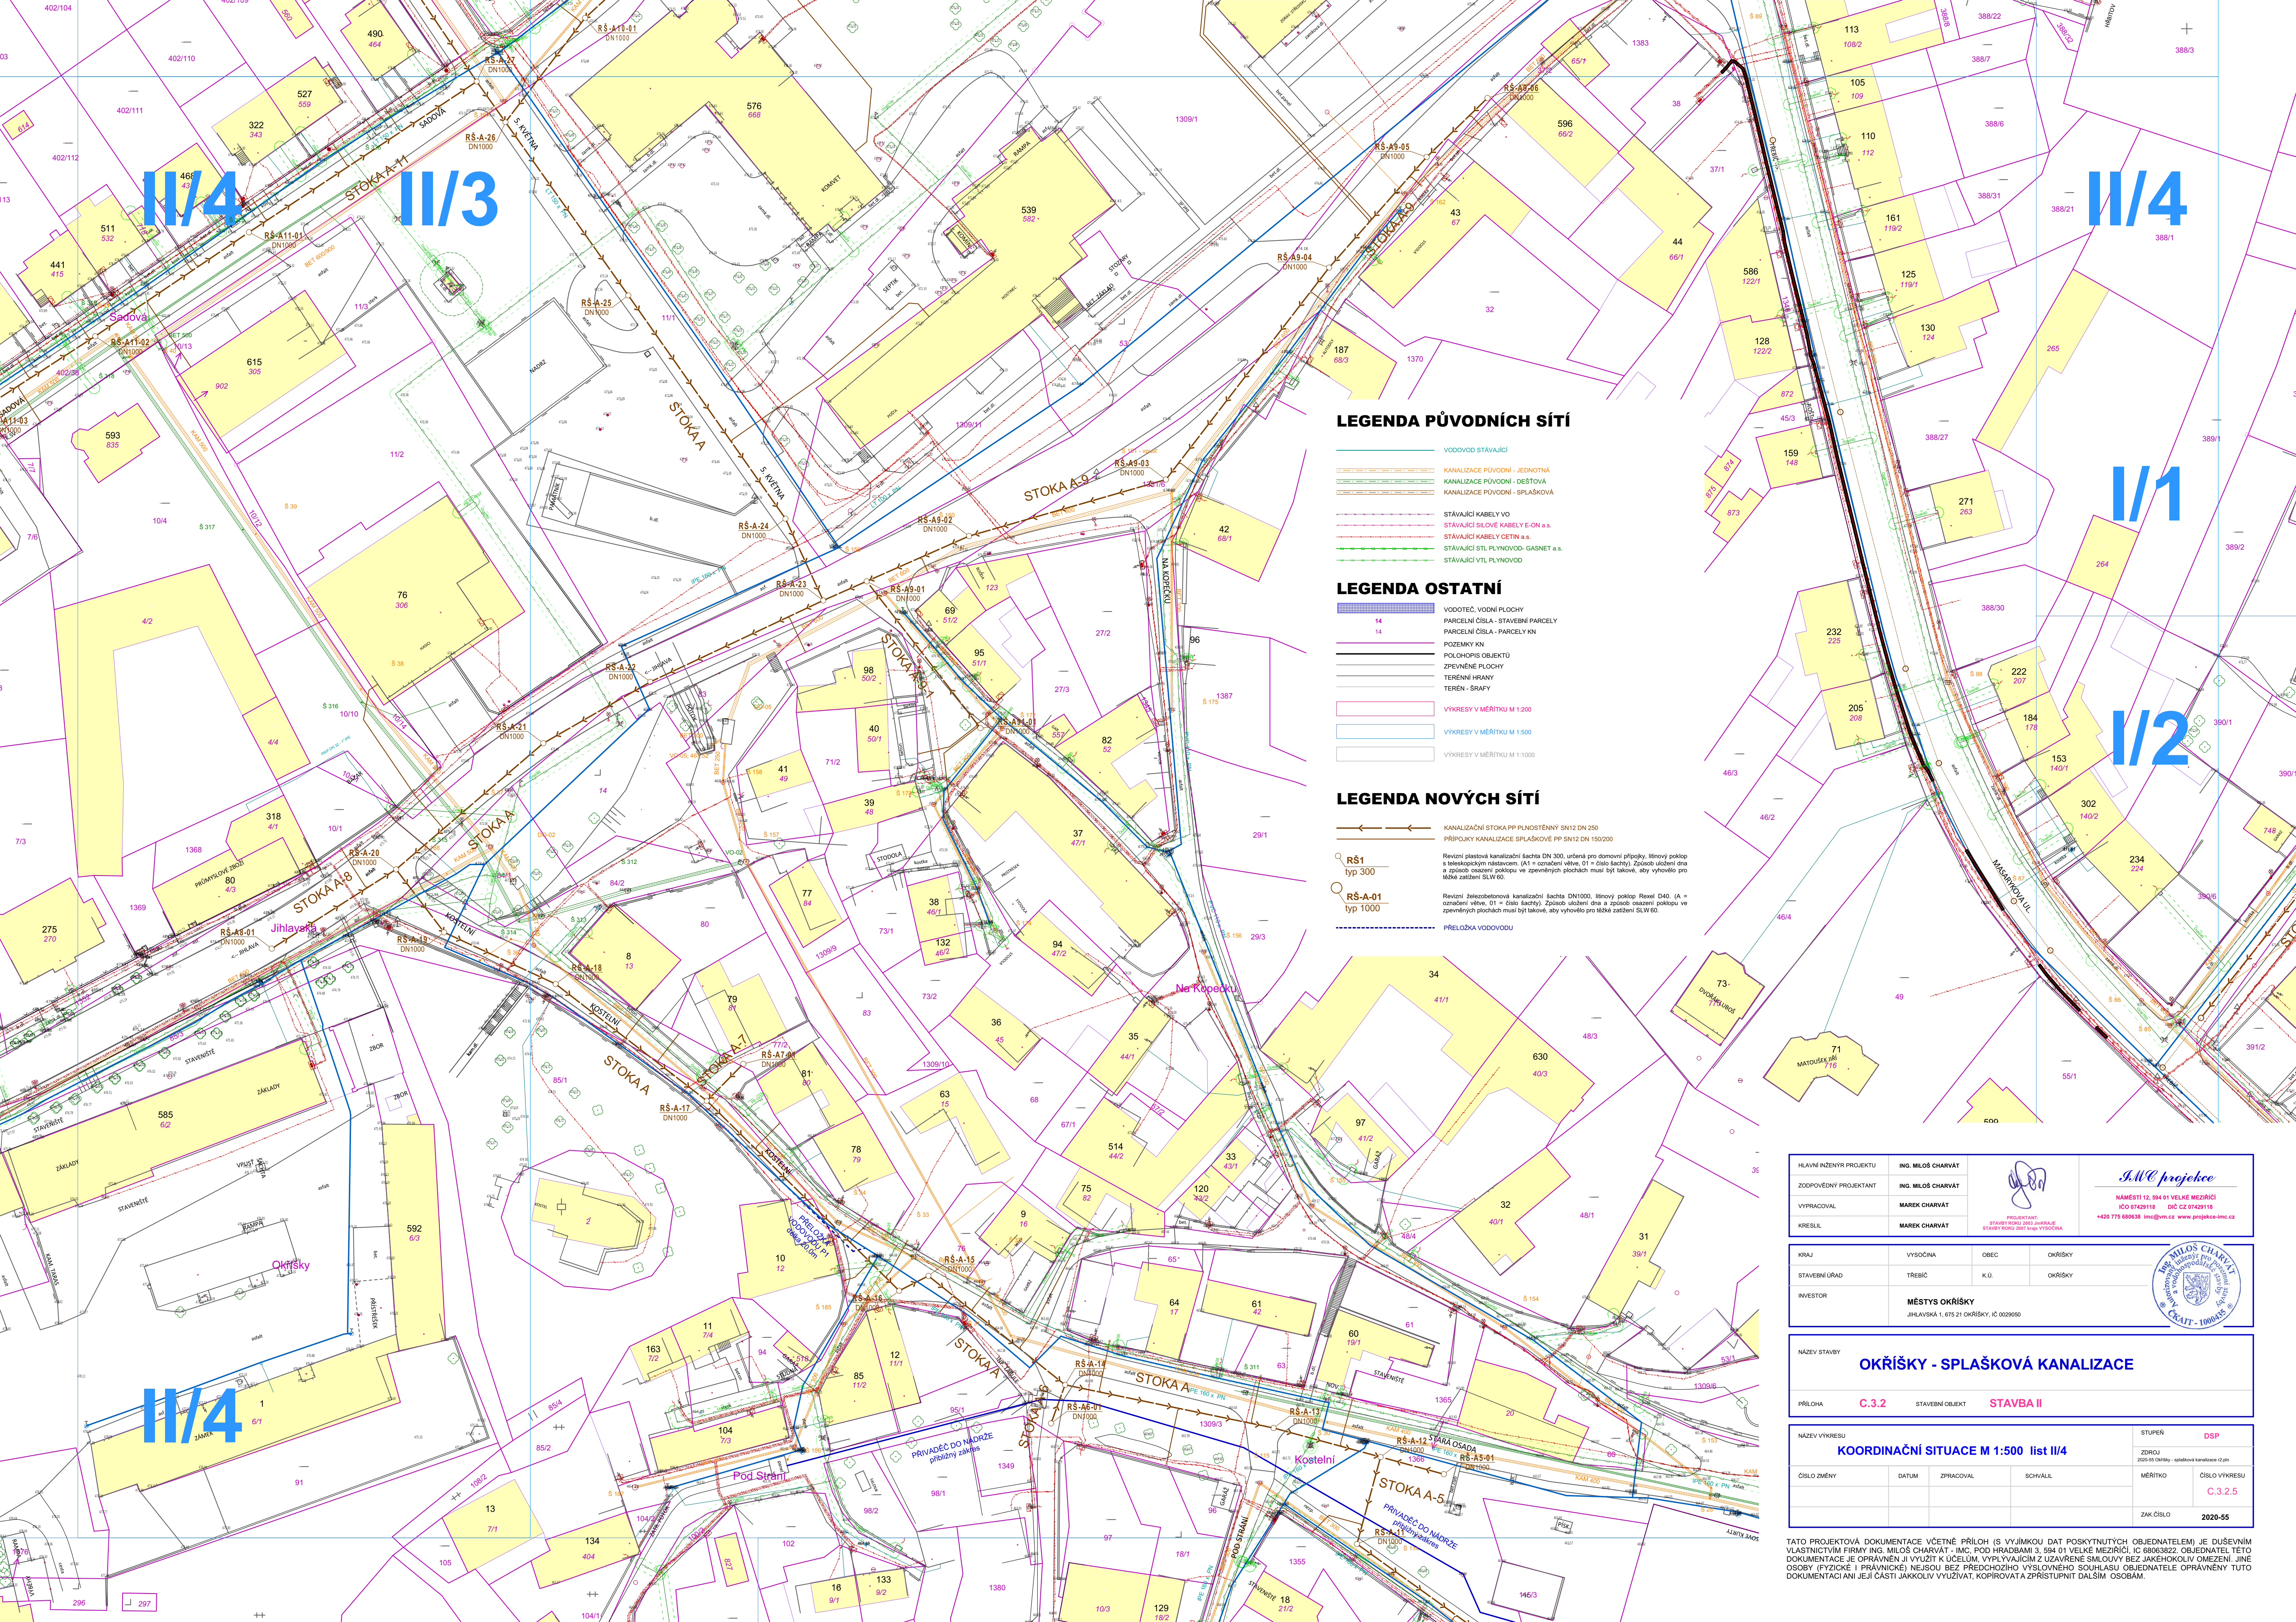

LEGENDA PŮVODNÍCH SÍTÍ

- VODOVOD STÁVAJÍCÍ
- KANALIZACE PŮVODNÍ - JEDNOTNÁ
- KANALIZACE PŮVODNÍ - DEŠŤOVÁ
- KANALIZACE PŮVODNÍ - SPLAŠKOVÁ
- STÁVAJÍCÍ KABELY VO
- STÁVAJÍCÍ SÍLOVÉ KABELY E-ON a.s.
- STÁVAJÍCÍ KABELY CETIN a.s.
- STÁVAJÍCÍ STL PLYNOVOD - GASNET a.s.
- STÁVAJÍCÍ VTL PLYNOVOD

LEGENDA OSTATNÍ

- VODOTEČ, VODNÍ PLOCHY
- PARCELNÍ ČÍSLA - STAVEBNÍ PARCELY
- PARCELNÍ ČÍSLA - PARCELY KN
- POZEMKY KN
- POLOHOVIS OBJEKTŮ
- ZPEVNĚNÉ PLOCHY
- TERÉNNÍ HRANY
- TERÉN - ŠRAFY
- VYKRESY V MĚŘÍTKU M 1:200
- VYKRESY V MĚŘÍTKU M 1:500
- VYKRESY V MĚŘÍTKU M 1:1000

LEGENDA NOVÝCH SÍTÍ

- KANALIZAČNÍ STOKA PP PNLOSTNOSTI SN12 DN 250
- PŘÍPOJKY KANALIZACE SPLAŠKOVÉ PP SN12 DN 150/200
- Revizní plastová kanalizační šachta DN 300, určená pro domovní přípojky, litvinový poklop s teleskopickým nástavcem (A1 = označení věve, 01 = číslo šachty). Způsob uložení dna a způsob osazení poklopu ve zpevněných plochách musí být takové, aby vyhovělo pro těžké zatížení SLW 60.
- Revizní železobetonová kanalizační šachta DN1000, litvinový poklop Rexel D40. (A = označení věve, 01 = číslo šachty). Způsob uložení dna a způsob osazení poklopu ve zpevněných plochách musí být takové, aby vyhovělo pro těžké zatížení SLW 60.
- PŘELOŽKA VODOVODU

HLAVNÍ INŽENÝR PROJEKTU	ING. MILOŠ CHARVÁT		<i>IWC projekce</i> NÁMĚSTÍ 12, 594 01 VELKÉ MEZŘÍČÍ, IČ 6808382, OBJEDNATEL TĚTO DOKUMENTACE JE OPRAVNĚN JI VYUŽÍT K ÚČELŮM, VYPLYVAJÍCÍM Z UZAVŘENÉ SMLOUVY BEZ JAKÉHOKOLIV OMEZENÍ. JINÉ OSOBY (FYZICKÉ I PRÁVNICKÉ) NEJSOU BEZ PŘEDCHOZÍHO VÝSLOVNÉHO SOUHLASU OBJEDNATELE OPRAVNĚNY TUTO DOKUMENTACI ANI JEJÍ ČÁSTI JAKOLIV VYUŽÍVAT, KOPIROVAT A ZPŘÍSTUPNIT DALŠÍM OSOBAM.
ZODPOVĚDNÝ PROJEKTANT	ING. MILOŠ CHARVÁT		
VYPRACOVAL	MAREK CHARVÁT		
KRESLIL	MAREK CHARVÁT		

KRAJ	VYSOČINA	OBEC	OKŘÍŠKY
STAVEBNÍ ÚŘAD	TŘEBÍČ	K.Ú.	OKŘÍŠKY
INVESTOR	MĚSTYS OKŘÍŠKY Jihlavská 1, 675 21 OKŘÍŠKY, IČ 0029050		

NÁZEV STAVBY	OKŘÍŠKY - SPLAŠKOVÁ KANALIZACE		
PŘÍLOHA	C.3.2	STAVEBNÍ OBJEKT	STAVBA II

NÁZEV VÝKRESU	KOORDINAČNÍ SITUACE M 1:500 list II/4			
ČÍSLO ZMĚNY	DATUM	ZPRACOVAL	SCHVÁLIL	MĚŘÍTKO
				C.3.2.5
ZAK.ČÍSLO				2020-55

TATO PROJEKTOVÁ DOKUMENTACE VČETNĚ PŘÍLOH (S VÝJÍMKOU DAT POSKYTNUTÝCH OBJEDNATELEM) JE DŮEVNÍM VLASTNICTVÍM FIRMY ING. MILOŠ CHARVÁT - IMC, POD HRADBAMI 3, 594 01 VELKÉ MEZŘÍČÍ, IČ 6808382. OBJEDNATEL TĚTO DOKUMENTACE JE OPRAVNĚN JI VYUŽÍT K ÚČELŮM, VYPLYVAJÍCÍM Z UZAVŘENÉ SMLOUVY BEZ JAKÉHOKOLIV OMEZENÍ. JINÉ OSOBY (FYZICKÉ I PRÁVNICKÉ) NEJSOU BEZ PŘEDCHOZÍHO VÝSLOVNÉHO SOUHLASU OBJEDNATELE OPRAVNĚNY TUTO DOKUMENTACI ANI JEJÍ ČÁSTI JAKOLIV VYUŽÍVAT, KOPIROVAT A ZPŘÍSTUPNIT DALŠÍM OSOBAM.