


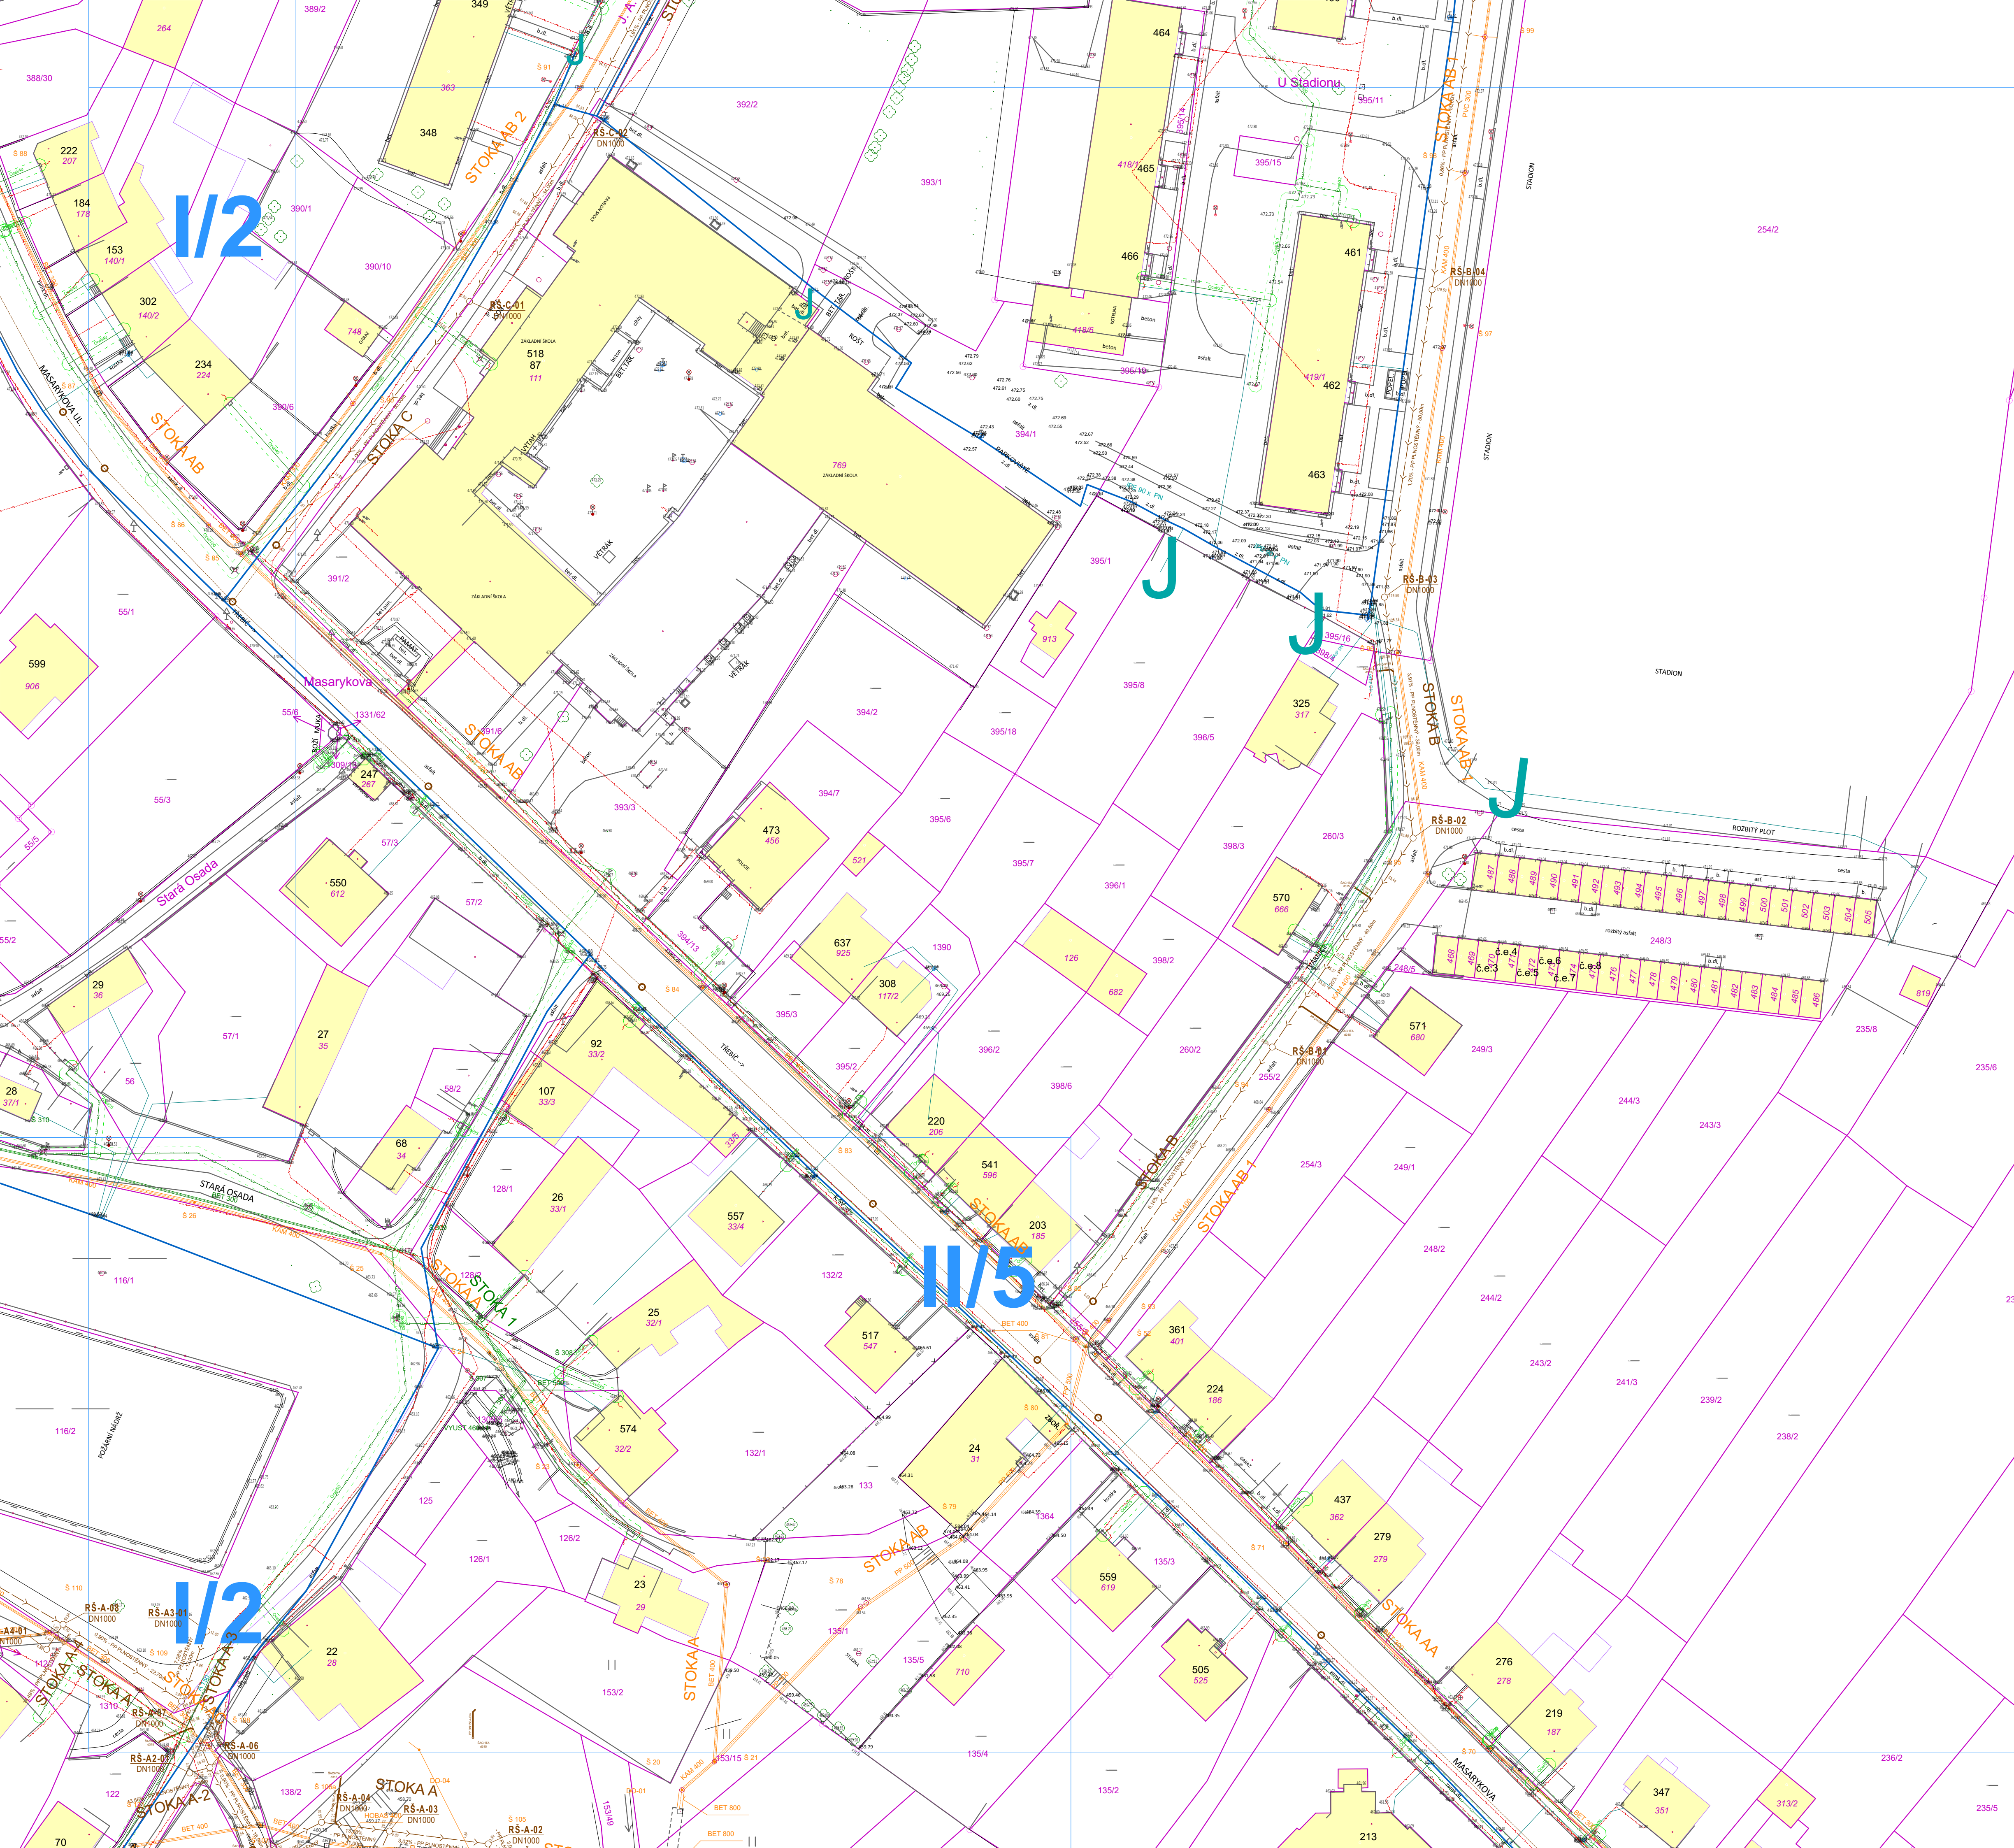

HLAVNÍ INŽENÝR PROJEKTU	ING. MILOŠ CHARVÁT		
ZODPOVĚDNÝ PROJEKTANT	ING. MILOŠ CHARVÁT		
VYPRACOVAL	MAREK CHARVÁT		
KRESLIL	MAREK CHARVÁT		

KRAJ	VYSOČINA	OBEC	OKŘÍŠKY
STAVEBNÍ ÚŘAD	TŘEBÍČ	K.Ú.	OKŘÍŠKY
INVESTOR	MĚSTYS OKŘÍŠKY Jihlavská 1, 675 21 OKŘÍŠKY, IČ 0029050		

NÁZEV STAVBY	OKŘÍŠKY - SPLAŠKOVÁ KANALIZACE		
PŘÍLOHA	D.1.2	STAVEBNÍ OBJEKT	SO-102 ODBOČENÍ KANALIZACE - PŘÍPOJKY

NÁZEV VÝKRESU	SITUACE ODBOČENÍ KANALIZACE M 1:500 - list I/2			STUPEŇ	DSP
ČÍSLO ZMĚNY	DATUM	ZPRACOVAL	SCHVÁLIL	MĚŘÍTKO	ČÍSLO VÝKRESU
					D.1.2.2
				ZAK.ČÍSLO	2020-55

TATO PROJEKTOVÁ DOKUMENTACE VČETNĚ PŘÍLOH (S VÝJIMKOU DAT POSKYTNUTÝCH OBJEDNATELEM) JE DŮVĚRNÍM VLASTNICTVÍM FIRMY ING. MILOŠ CHARVÁT - IMC, POD HRADBAMI 3, 594 01 VELKÉ MEZŘÍČÍ, IČ 68083822. OBJEDNATEL TĚTO DOKUMENTACE JE OPRAVNĚN JÍ VYUŽÍT K ÚČELŮM, VYPLYVAJÍCÍM Z UZAVŘENÉ SMLOUVY BEZ JAKÉHOKOLIV OMEZENÍ. JINÉ OSOBY (FYZICKÉ I PRÁVNICKÉ) NEJSOU BEZ PŘEDCHOZÍHO VÝSLOVNÉHO SOUHLASU OBJEDNATELE OPRAVNĚNÝ TUTO DOKUMENTACI ANI JEJÍ ČÁSTI JAKOLIV VYUŽÍVAT, KOPIROVAT A ZPŘÍSTUPNIT DALŠÍM OSOBÁM.