


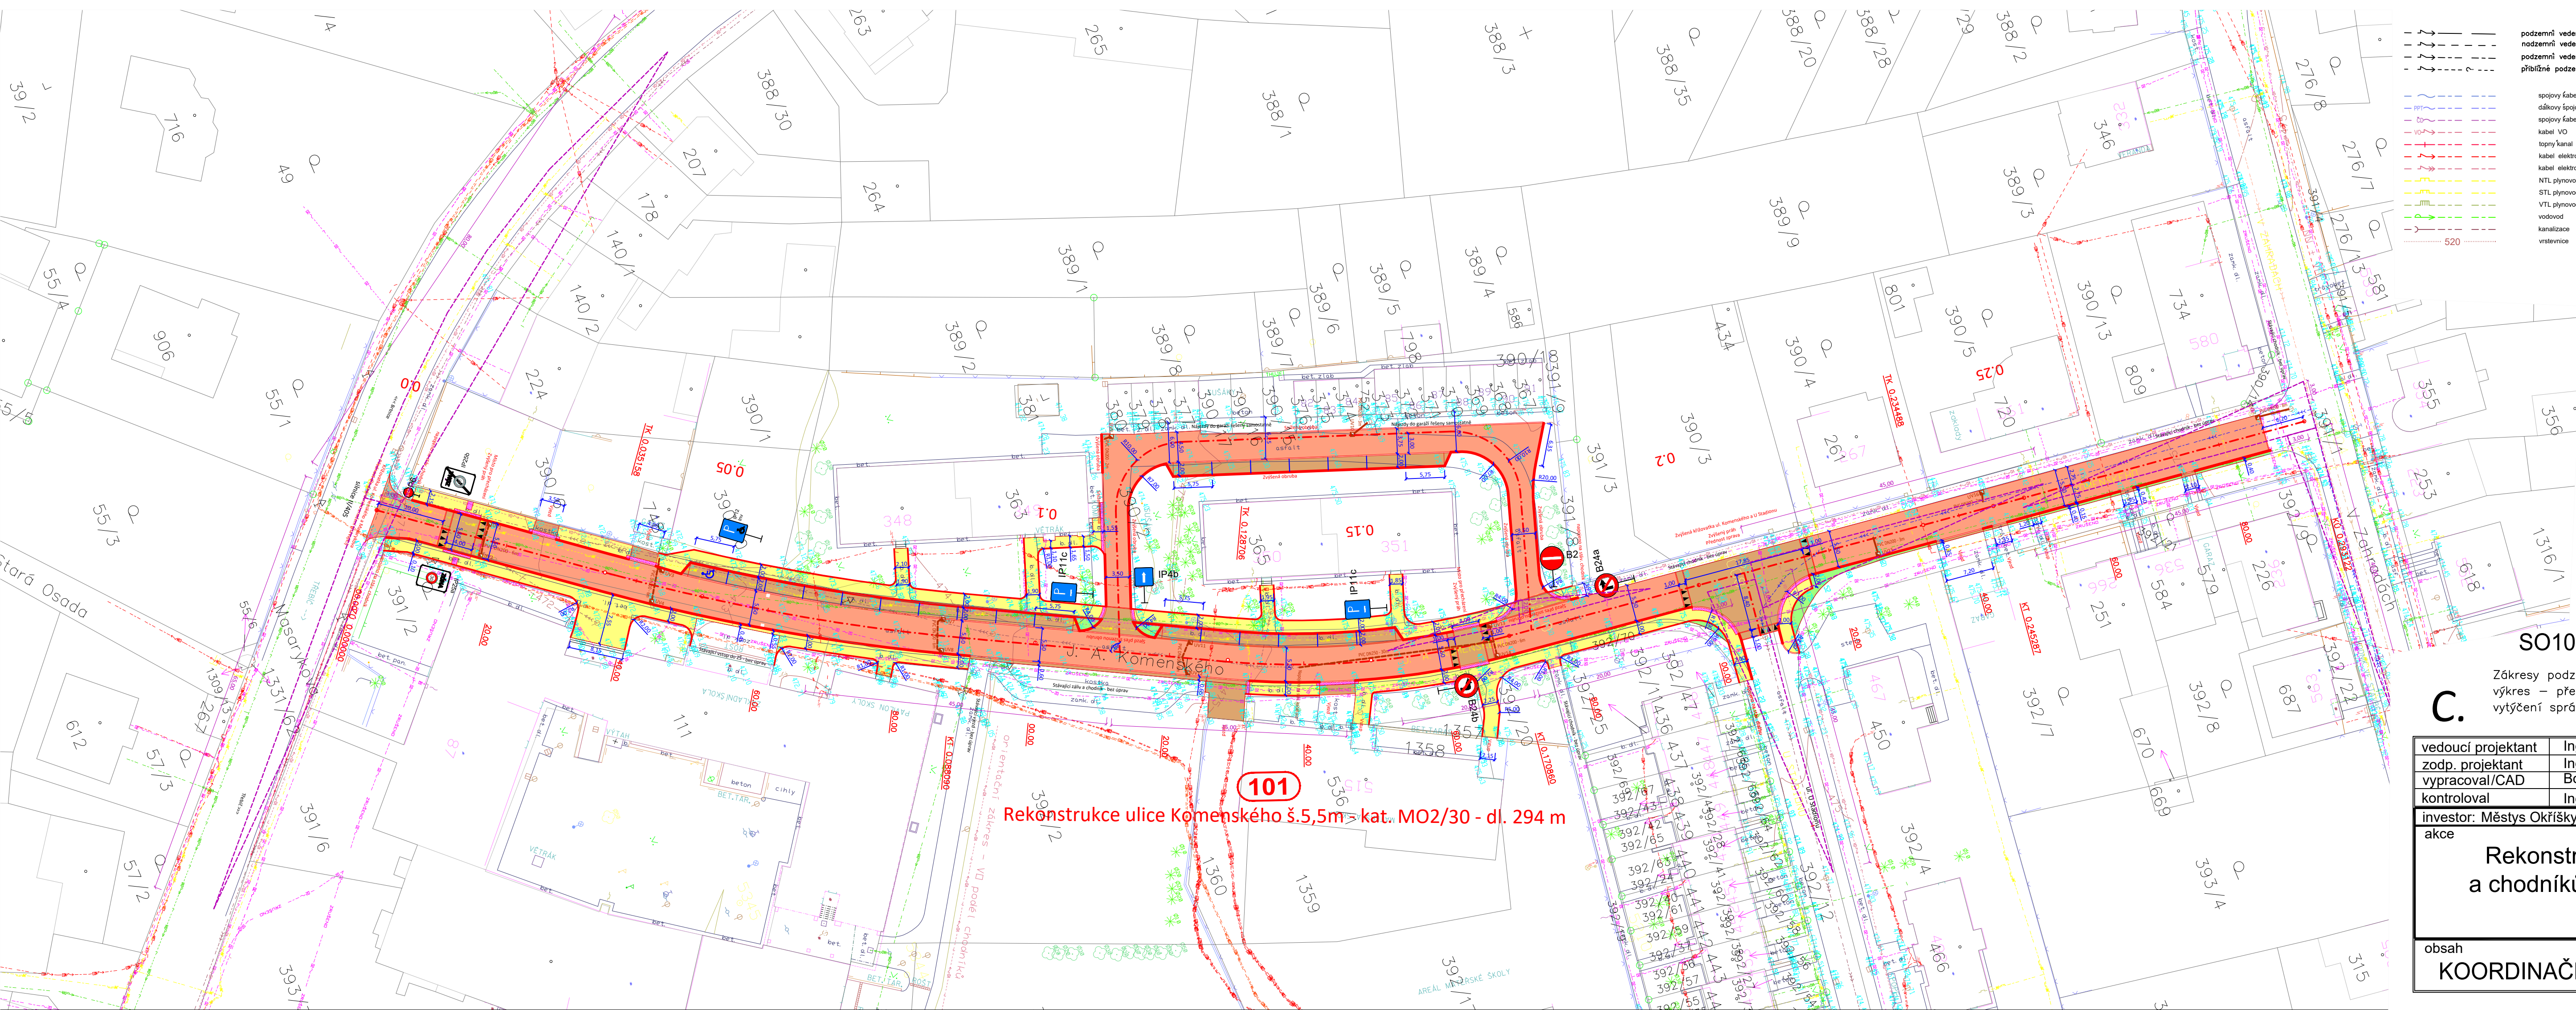

- podzemní vedení zatříděné geodeticky

podzemní vedení z dokumentace

přibližné podzemní vedení
- spojový kabel

dlávkový spojový kabel

spojový kabel CD

kabel VO

topný kabel

kabel elektro NN

kabel elektro VN

NTL plynovod

STL plynovod

VTL plynovod

vodovod

kanalizace

vrstevnice
- zpevněná plocha

hrana terénu

souvislý porost

silnice

budova dřevěná

budova zděná

nerozlišený objekt

vstup do objektu

rozvaděč elektro

hlavní uzožer plynu

spojová skříň

opěrná zeď

dřevěný plot

zádní plot

plechový plot

podezdívka, sloupek

živý plot

svodidla

zábřadí
- dřevěný sloup

betonový sloup

kovový sloup

příhradový sloup

směr toku

telef. budka

dopravní značka

neplodná plůda

růkosí

pole

zahrada

sad

les

louka

parková plocha

podzemní hydrant

plynovodní souše

vodovodní souše

listnatý strom

jehličnatý strom
- studna

vpust

šachta kulatá

šachta hranatá

nivelační značka

lampa

konzola

pomník, bží muka

rozhlis

výust kanalizace

vtok kanalizace

bet.dl.

b.dl.

betonová dlažba

kom.dl.

k.dl.

kamenná dlažba

bet.zlab.

betonový žlab

asf.

asfalt

kost.

k.

kamenná kostka

bet.

b.

beton

- Legenda rekonstruovaných ploch:

chodníky dlážděné

Vjezdy dlážděné , parkovací stání

Vozovka asfaltová

Zelené plochy

Osa navržených zpevn.ploch

Snížená obruba

Zvýšená obruba

Uliční vpust s přípojkou

Rozhledové poměry
- ### SO101 Rekonstrukce ul. Komenského
- Zákresy podzemních inženýrských zařízení neslouží jako vytyčovací výkres – před zahájením stavebních prací musí investor zajistit jejich vytyčení správcem sítí a jejich označení na místě dle platných předpisů
- | | | | |
|--------------------------|---|------------|--|
| vedoucí projektant | Ing. Kotlán | | |
| zodp. projektant | Ing. Kotlán | | |
| vyraboval/CAD | Bc. Pípa | | |
| kontroloval | Ing. Sedlák | | |
| investor: Městys Okříšky | <div>Rekonstrukce komunikací
a chodníků v lokalitě "U škol"
Okříšky</div> | | |
| akce | | | |
| | | | |
| | | | |
| obsah | KOORDINAČNÍ SITUACE | | |
| | měřítko | č. výkresu | |
| | 1:500 | C.2. | |