


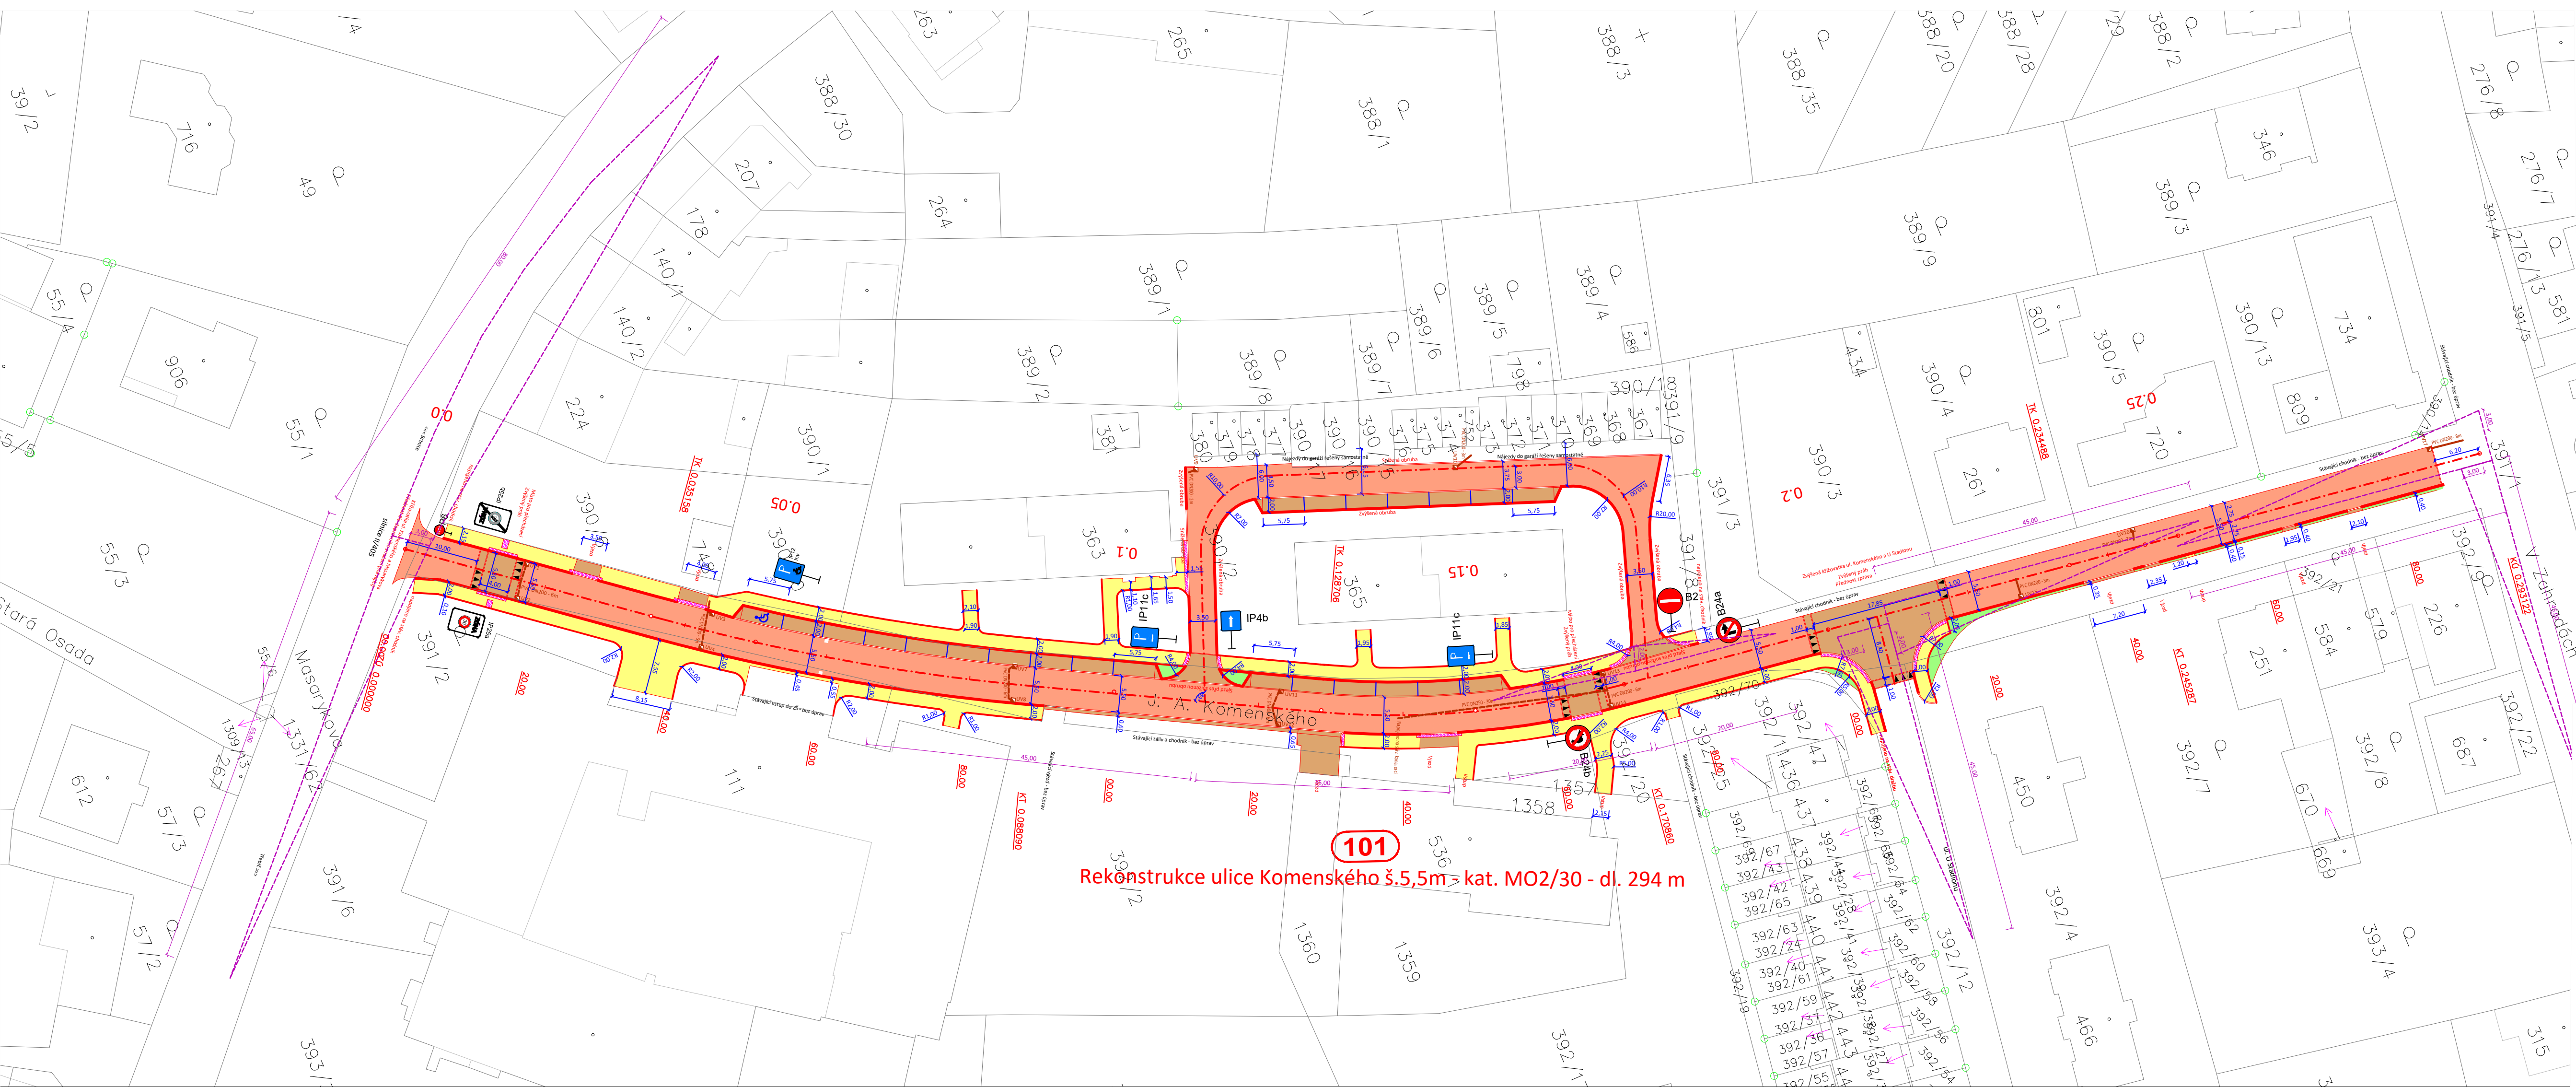

- podzemní vedení zatížené geodeticky

podzemní vedení z dokumentace

přibližné podzemní vedení
- spojový kabel

dlávkový spojový kabel

spojový kabel CD

kabel VO

topný kabel

kabel elektro NN

kabel elektro VN

NTL plynovod

STL plynovod

VTL plynovod

vodovod

kanalizace

vrstevnice
- zpevněná plocha

hrana terénu

souvislý porost

silnice

budova dřevěná

budova zděná

plechový objekt

nerozlišený objekt

vstup do objektu

rozvaděč elektro

hlavní uzožer plynu

spojová skříň

opěrná zeď

dřevěný plot

zádný plot

plechový plot

podezdívka, sloupek

živý plot

svodidla

zábradlí
- dřevěný sloup

betonový sloup

kovový sloup

příhradový sloup

směr toku

telef. budka

dopravní značka

neplodná plůda

růkosí

pole

zahrada

sad

les

louka

parková plocha

podzemní hydrant

plynové šoupě

vodovodní šoupě

listnatý strom

jehličnatý strom
- studna

vpust

šachta kulatá

šachta hranatá

nivelační značka

lampa

konzola

pomník, bží muka

výustí kanalizace

vtok kanalizace

bet.dl.

b.di.

betonová dlažba

kom.dl.

k.di.

kamenná dlažba

bet.zlab.

betonový žlab

asf.

asfalt

kost. k.

kamenná kostka

bet. b.

beton

- Legenda rekonstruovaných ploch:

chodníky dlážděné

Vjezdy dlážděné , parkovací stání

Vozovka asfaltová

Zelené plochy

Osa navržených zpevn.ploch

Snižovaná obruba

Zvýšená obruba

Uliční vpust s přípojkou

Rozhledové poměry

SO101 Rekonstrukce ul. Komenského

Zákresy podzemních inženýrských zařízení neslouží jako vytyčovací výkres – před zahájením stavebních prací musí investor zajistit jejich vytyčení správcem sítí a jejich označení na místě dle platných předpisů

vedoucí projektant	Ing. Kotlán		
zodp. projektant	Ing. Kotlán		
vypracoval/CAD	Bc. Pípa		
kontroloval	Ing. Sedlák		
investor: Městys Okříšky			formát 4 A4
akce			datum 08/2020
			stupeň PDPS
			zak.č. 2014-000082
Rekonstrukce komunikací a chodníků v lokalitě "U škol" Okříšky			paré č.
obsah			měřítko 1:500
KATASTRÁLNÍ SITUAČNÍ VÝKRES			č. výkresu C.3.