


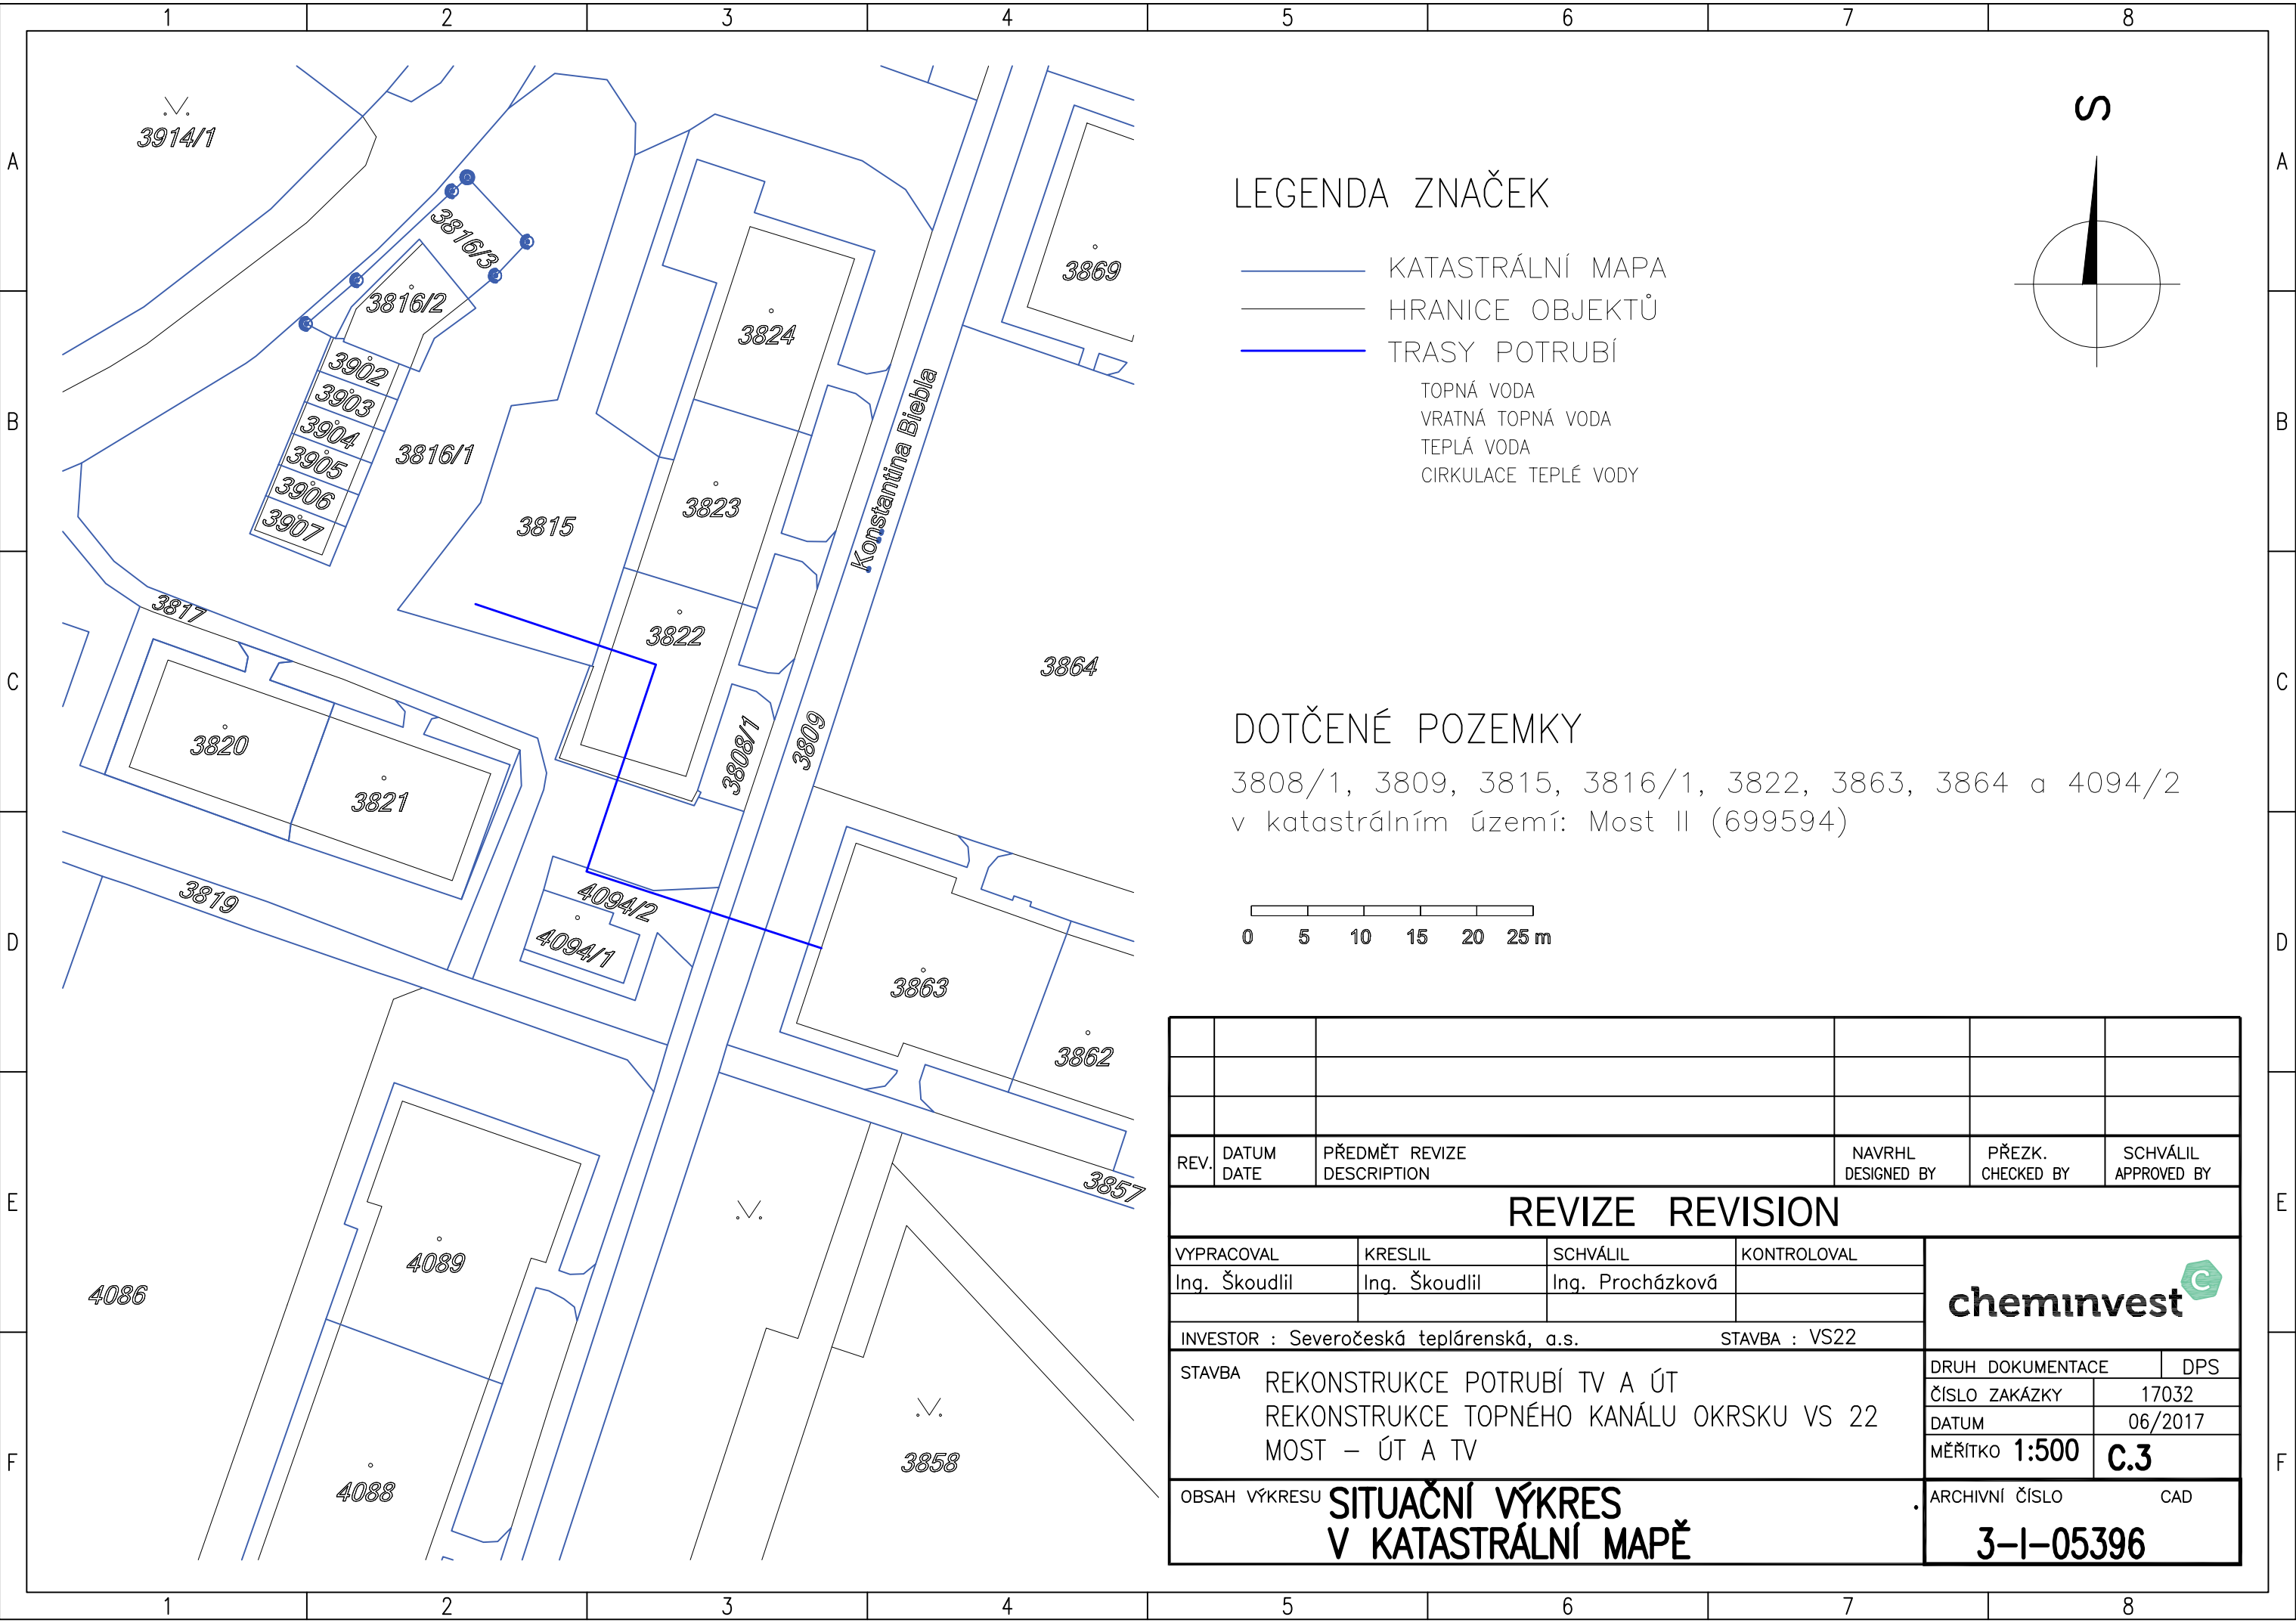


LEGENDA ZNAČEK

- KATASTRÁLNÍ MAPA
- HRANICE OBJEKTŮ
- TRASY POTRUBÍ
 - TOPNÁ VODA
 - VRATNÁ TOPNÁ VODA
 - TEPLÁ VODA
 - CIRKULACE TEPLÉ VODY

DOTČENÉ POZEMKY

3808/1, 3809, 3815, 3816/1, 3822, 3863, 3864 a 4094/2
v katastrálním území: Most II (699594)

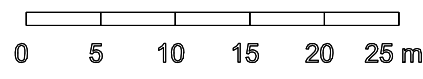

REV.	DATUM DATE	PŘEDMĚT REVIZE DESCRIPTION	NAVRHL DESIGNED BY	PŘEZK. CHECKED BY	SCHVÁLIL APPROVED BY	
REVIZE REVISION						
VYPRACOVAL	KRESLIL	SCHVÁLIL	KONTROLOVAL	cheminvest		
Ing. Škoudlil	Ing. Škoudlil	Ing. Procházková				
INVESTOR : Severočeská teplárenská, a.s.			STAVBA : VS22			
STAVBA	REKONSTRUKCE POTRUBÍ TV A ÚT REKONSTRUKCE TOPNÉHO KANÁLU OKRSKU VS 22 MOST – ÚT A TV			DRUH DOKUMENTACE		DPS
				ČÍSLO ZAKÁZKY		17032
				DATUM		06/2017
				MĚŘITKO 1:500		C.3
OBSAH VÝKRESU	SITUAČNÍ VÝKRES V KATASTRÁLNÍ MAPĚ			ARCHIVNÍ ČÍSLO		CAD
				3-I-05396		