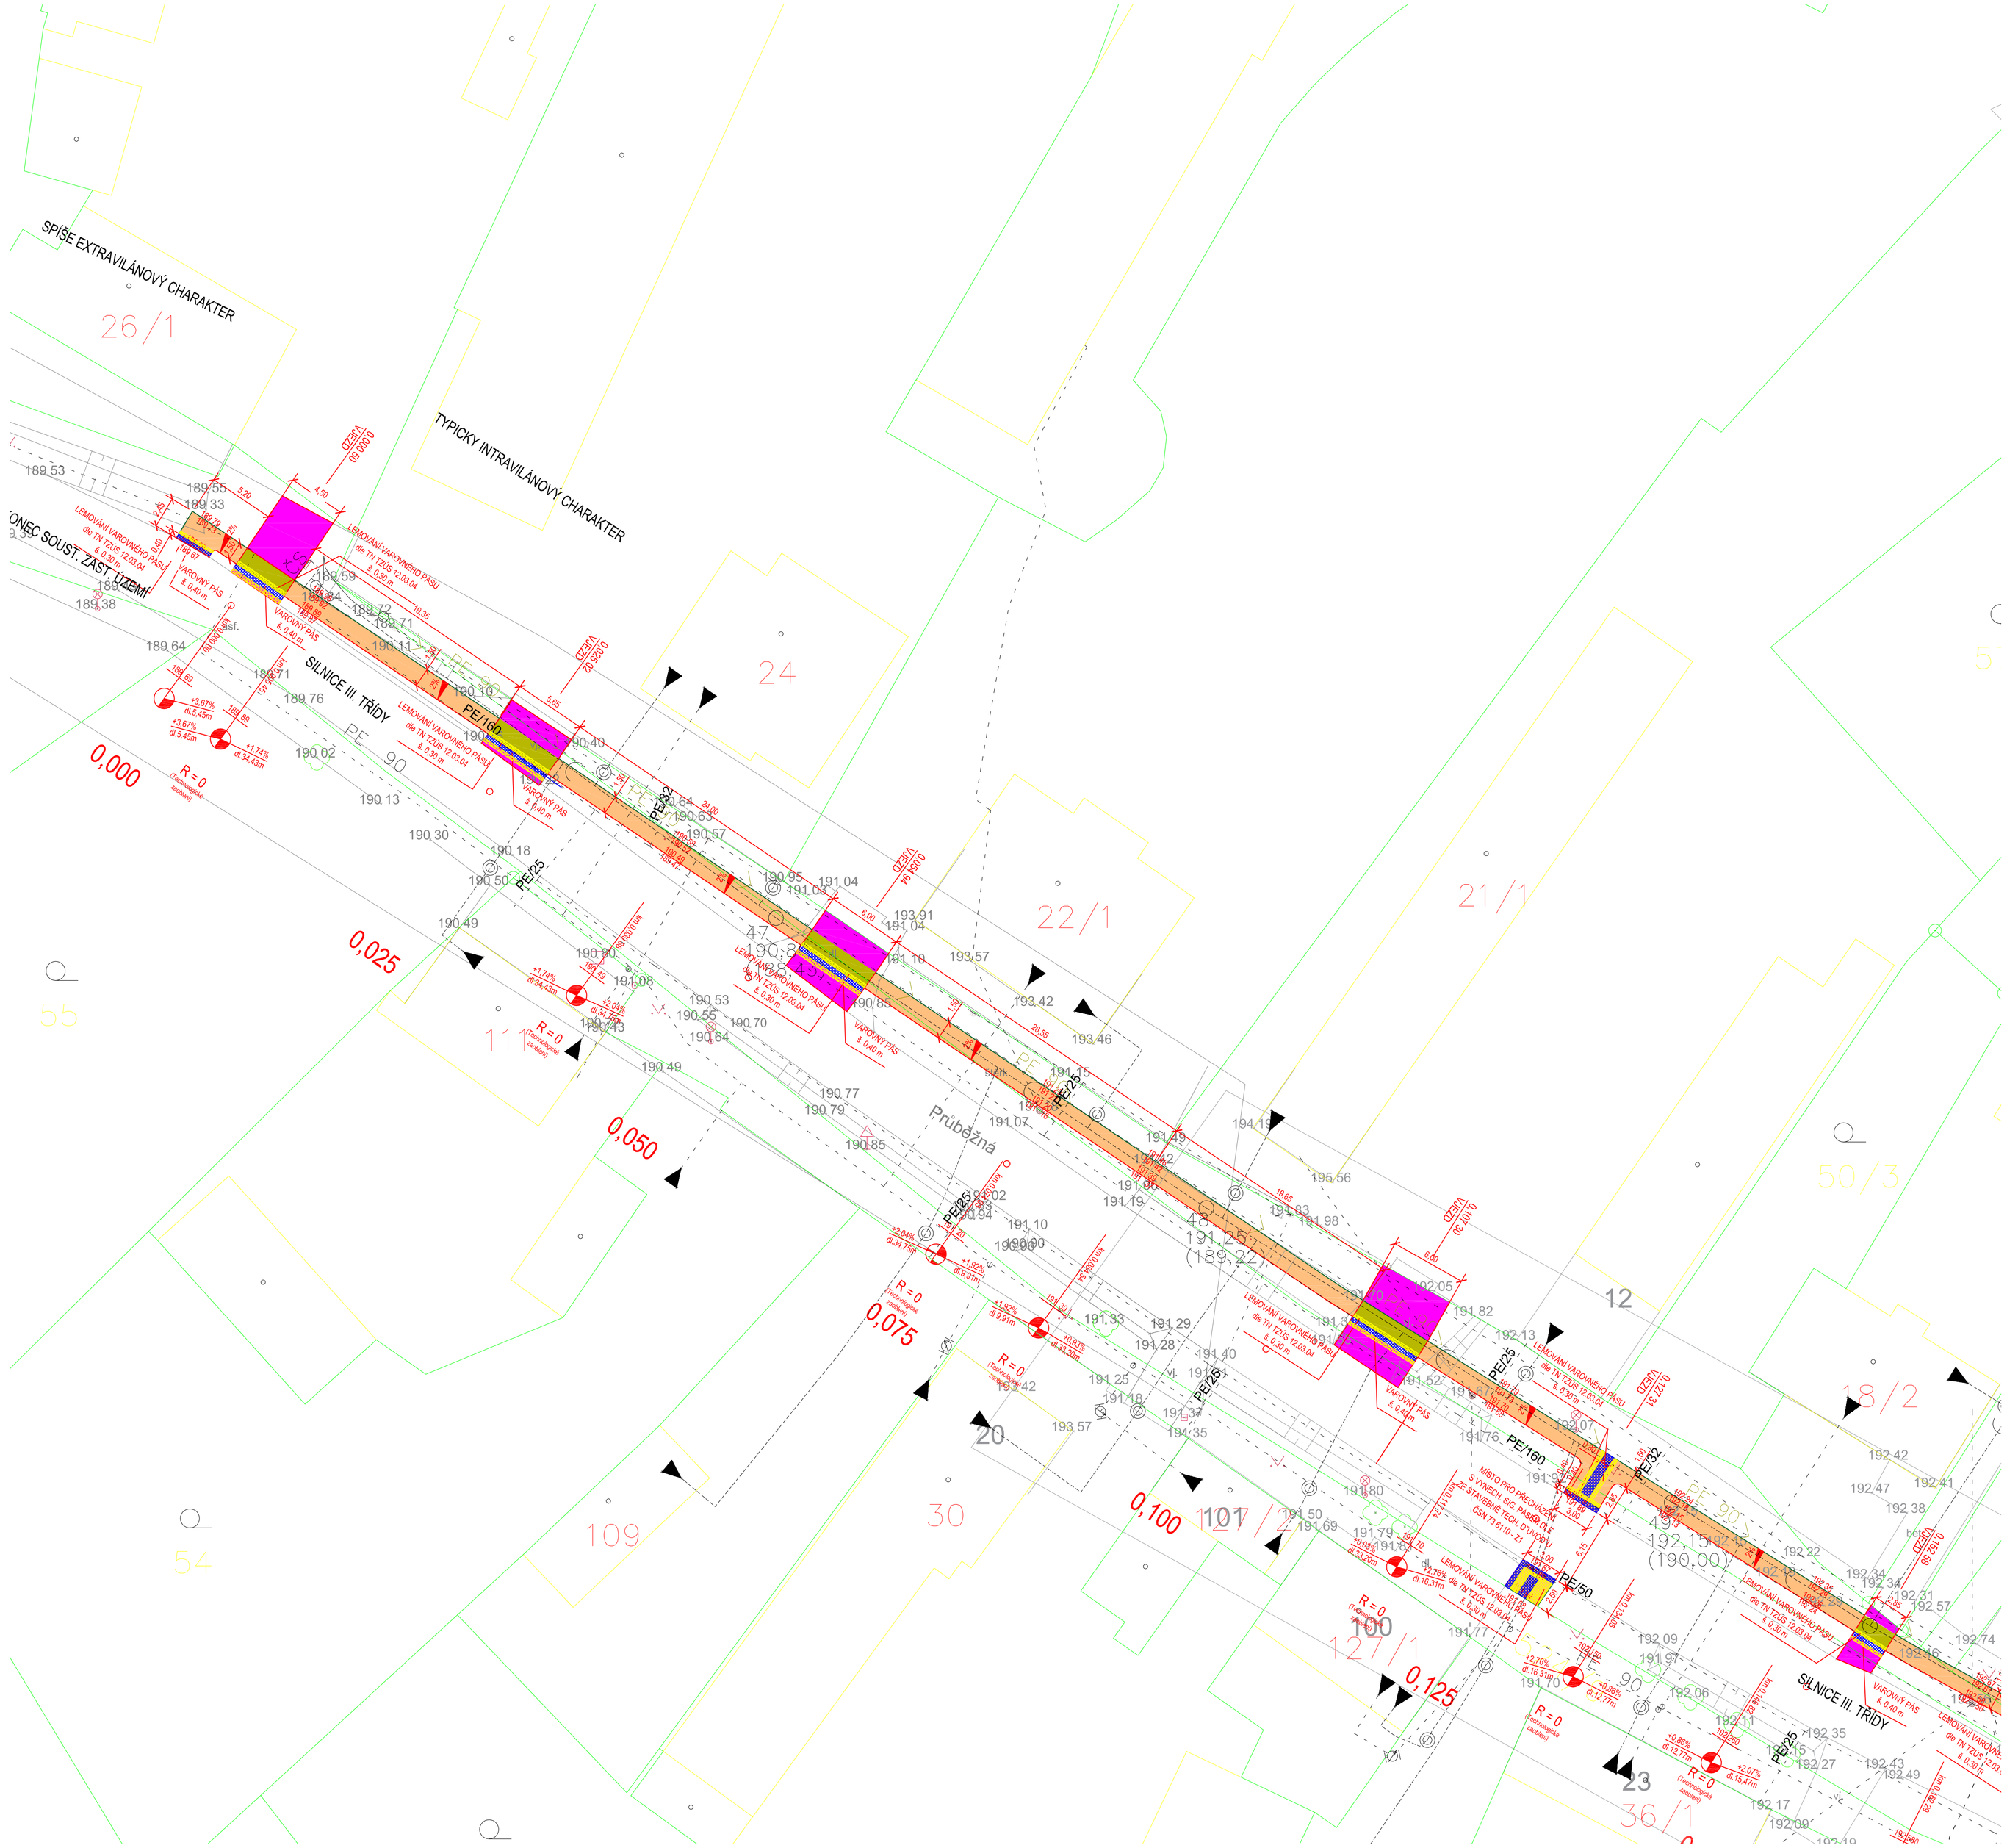

PŘÍKLAD SKLADBY BETONOVÉ DLAŽBY - VAROVNÝ A SIGNÁLNÍ PÁS VČETNĚ LEMOVÁNÍ dle TN TZÚS 12.03.04. Na obrázku jsou hmatové prvky tvořeny betonovou dlažbou o rozměrech 100x200 mm s výstupky půlkulovitého tvaru. Lemující pás pak deskami o rozměrech 200 x 200 mm. Tato PD uvažuje použití hmatových prvků pro varovný a signální pás šíře 0,40 m betonovou dlažbu o rozměrech 100x200 mm s výstupky půlkulovitého tvaru a pro lemující pás šíře 0,30 m betonovou dlažbu o rozměrech 100x200 mm bez zkosených hran.

LEGENDA

- BETONOVÁ DLAŽBA tl. 80 mm - UZNATELNÉ NÁKLADY
- NEPOJÍŽDĚNÉ CHODNÍKY - ZD tl. 60 mm
- BETONOVÁ DLAŽBA tl. 80 mm - NEUZNATELNÉ NÁKLADY
- PÁS HMATNÉ DLAŽBY
- BETONOVÁ DLAŽBA bez skosených hran tl. 80 mm - UZNATELNÉ NÁKLADY
- BETONOVÁ DLAŽBA bez skosených hran tl. 60 mm - UZNATELNÉ NÁKLADY
- 2,75 DÉLKOVÁ KÓTA
- VODÍCÍ LINIE (OBRUBA S PODS. min. +6 cm)
- VDZ NÁTĚREM
- SILOVÉ VEDENÍ
- SDĚLOVACÍ VEDENÍ
- VODOVOD
- KANALIZACE
- PLYN

VEŘEJNÉ OSVĚTLENÍO VYTYČIT PŘED STAVBOU

VYPRACOVAL	PROJEKTANT OBJEKTU	Ing. Hynek Seiner projektová a inženýrská činnost ve výstavbě Jana Zajíce 986, 530 12 Pardubice www.projektovanidopravni.cz, HynekSeiner@seznam.cz tel.: 777 225 093, IČ 74569104	
Ing. Hynek Seiner	Ing. Hynek Seiner		
ÚSEK/OBEC	Chleby		
KRAJ	Středočeský		
NÁZEV AKCE	VÝSTAVBA CHODNÍKU V ULICI PRŮBĚŽNA A OSKOŘÍNSKÁ V OBCI CHLEBY	MĚŘÍTKO 1 : 250	Č. ZAKÁZKY 21/19
		STUPEŇ ÚR+SP	
		FORMÁT 8 A4	DATUM 04/2024
OBJEKT	Komunikace	ČÍSLO PŘÍLOHY	PARÉ Č.
NÁZEV PŘÍLOHY	Situace 1 - REVIZE	D.02.01	
OBJEDNATEL	Obec Chleby		
STAVEBNÍK	Obec Chleby		