PŮDORYS 1NP - PRAVÁ ČÁST - VYTÁPĚNÍ 1:50

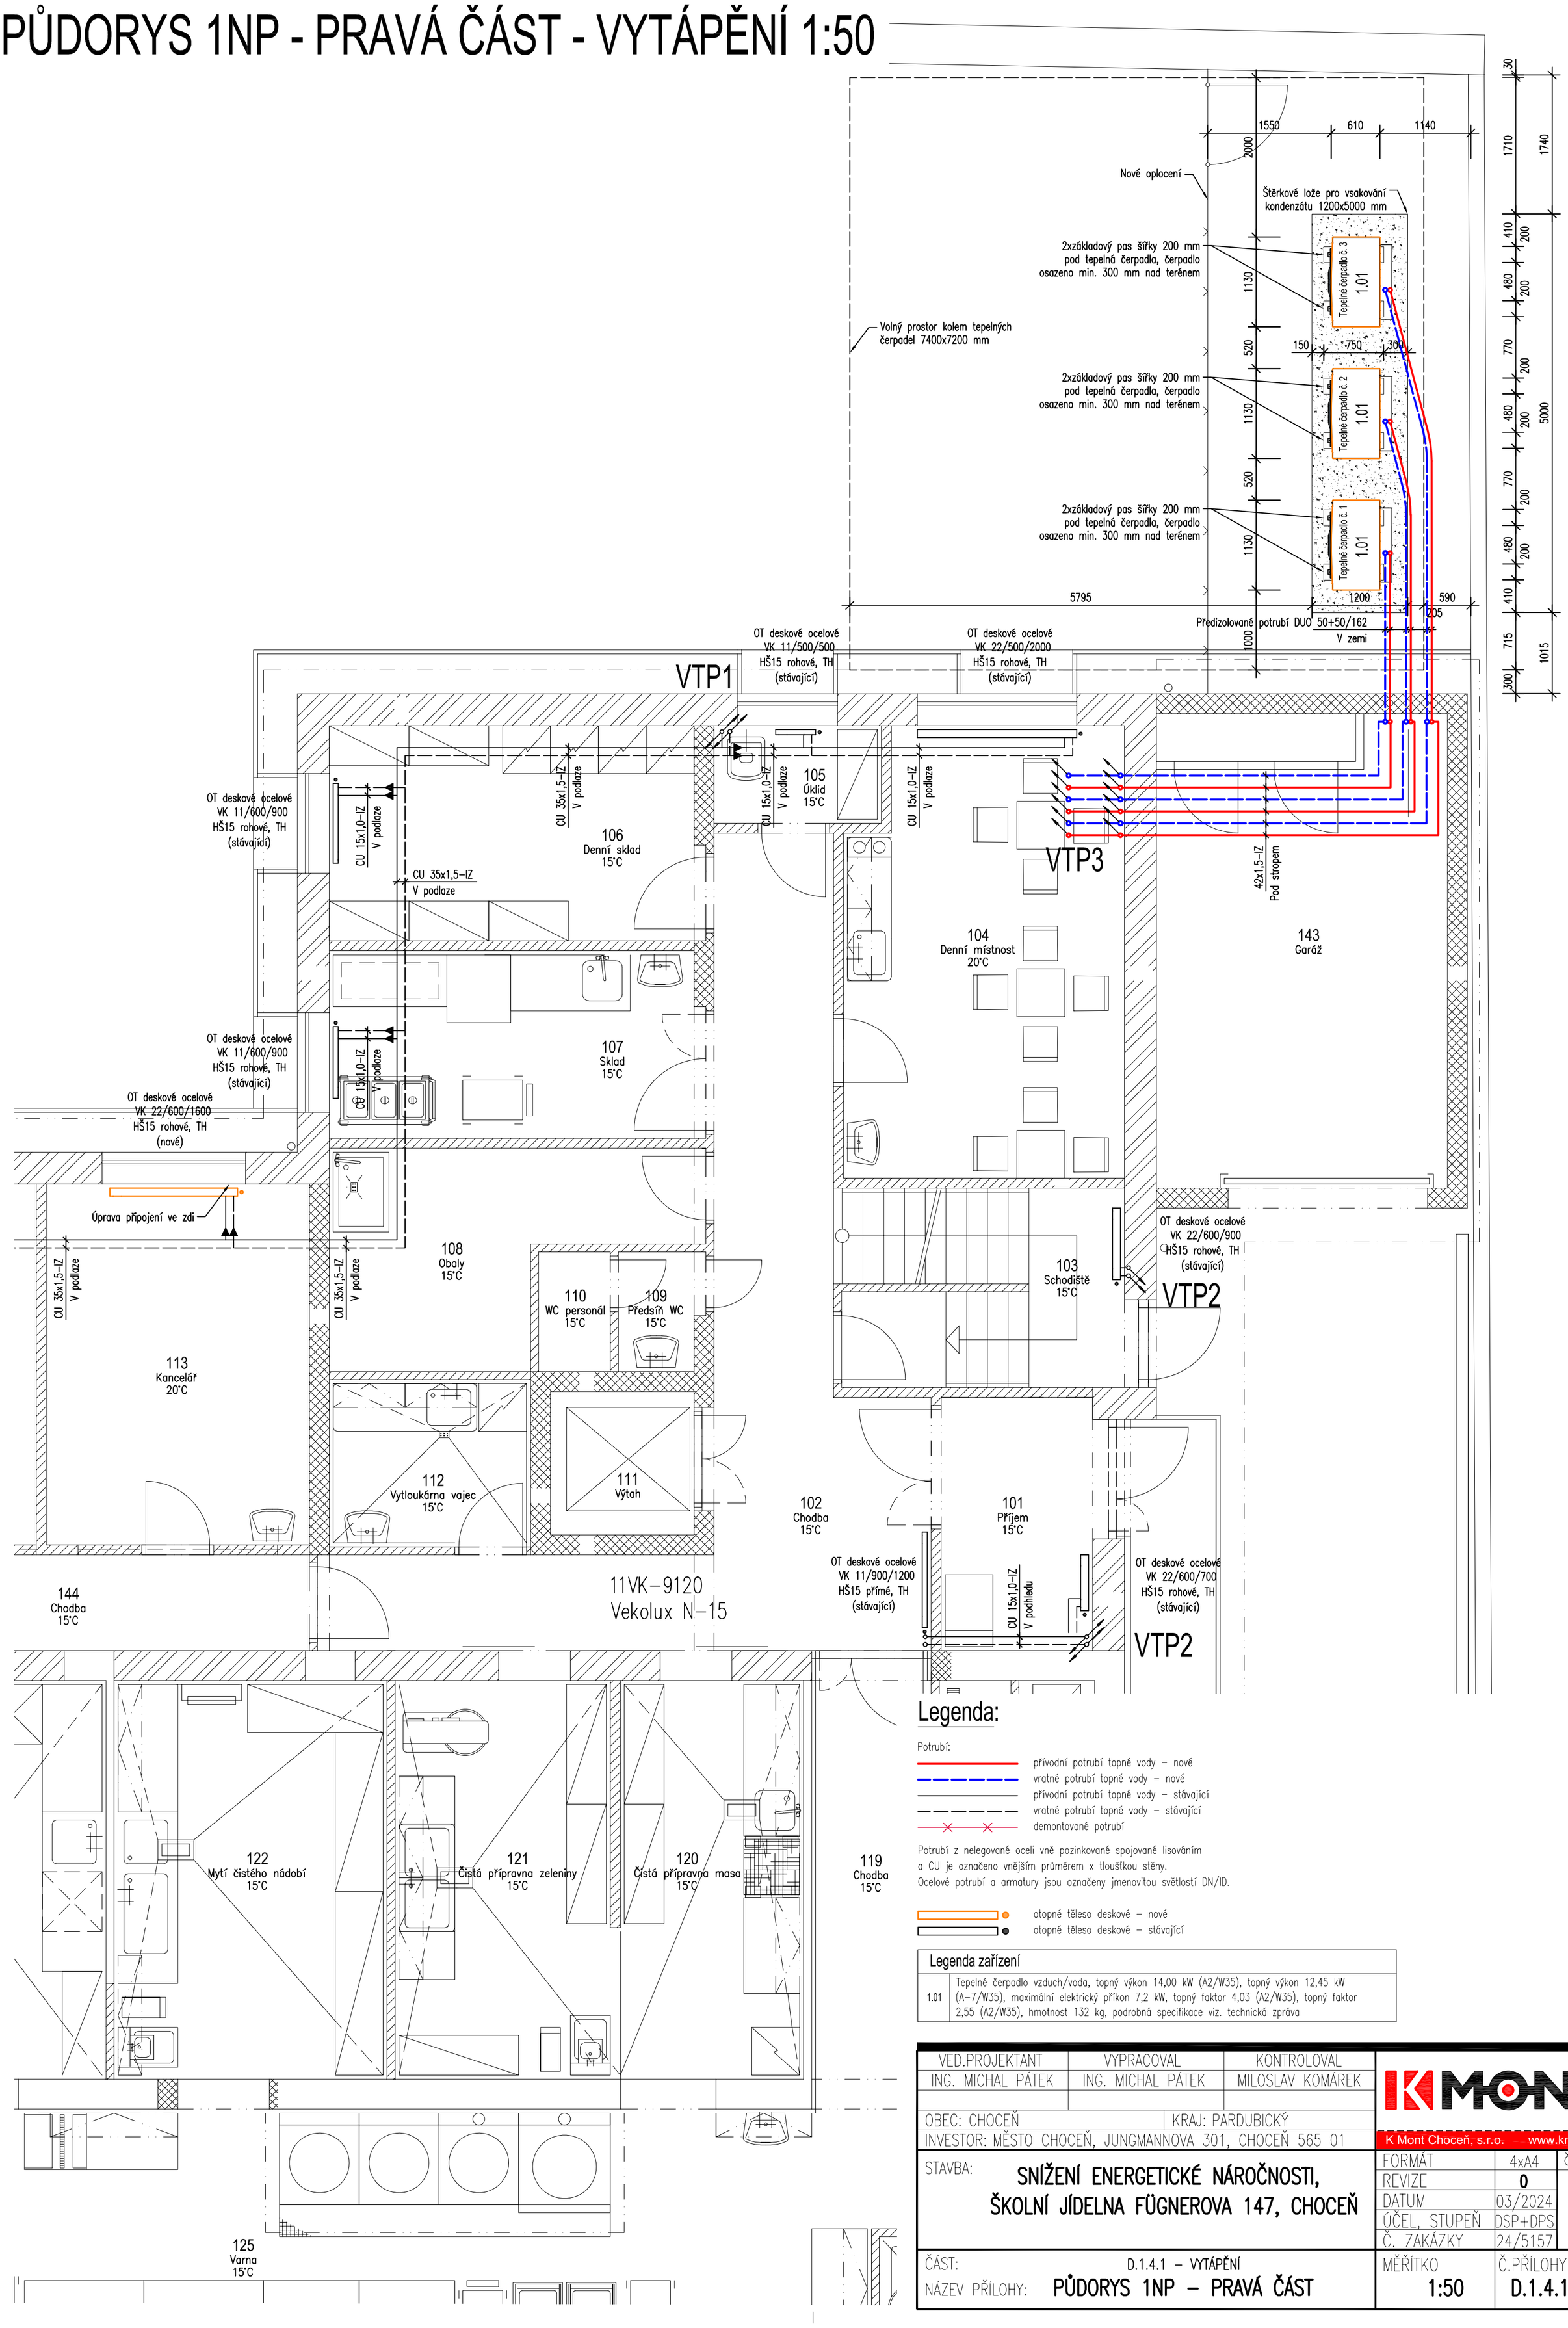

Legenda:

Potrubí:

- přívodní potrubí topné vody – nové
- vratné potrubí topné vody – nové
- přívodní potrubí topné vody – stávající
- vratné potrubí topné vody – stávající
- demontované potrubí

Potrubí z nelegované oceli vně pozinkované spojované lisováním a CU je označeno vnějším průměrem x tloušťkou stěny. Ocelové potrubí a armatury jsou označeny jmenovitou světlostí DN/ID.

- otopné těleso deskové – nové
- otopné těleso deskové – stávající

Legenda zařízení	
1.01	Tepelné čerpadlo vzduch/voda, topný výkon 14,00 kW (A2/W35), topný výkon 12,45 kW (A-7/W35), maximální elektrický příkon 7,2 kW, topný faktor 4,03 (A2/W35), topný faktor 2,55 (A2/W35), hmotnost 132 kg, podrobná specifikace viz. technická zpráva

VED.PROJEKTANT	VYPRACOVAL	KONTROLOVAL
ING. MICHAL PÁTEK	ING. MICHAL PÁTEK	MILOSLAV KOMÁREK

OBEC: CHOCEŇ — KRAJ: PARDUBICKÝ

INVESTOR: MĚSTO CHOCEŇ, JUNGMANNOVA 301, CHOCEŇ 565 01

K MONT Choceň, s.r.o. www.kmont.cz

STAVBA: **SNÍŽENÍ ENERGETICKÉ NÁROČNOSTI, ŠKOLNÍ JÍDELNA FÜGNEROVA 147, CHOCEŇ**

FORMÁT	4xA4	č.paré:
REVIZE	0	
DATUM	03/2024	
ÚČEL, STUPEŇ	DSP+DPS	
Č. ZAKÁZKY	24/5157	

ČÁST: D.1.4.1 – VYTÁPĚNÍ

NÁZEV PŘÍLOHY: **PŮDORYS 1NP – PRAVÁ ČÁST**

MĚŘÍTKO 1:50 — Č.PŘÍLOHY D.1.4.1.04