



## M 1:50

PROSTOR BD č.p.101

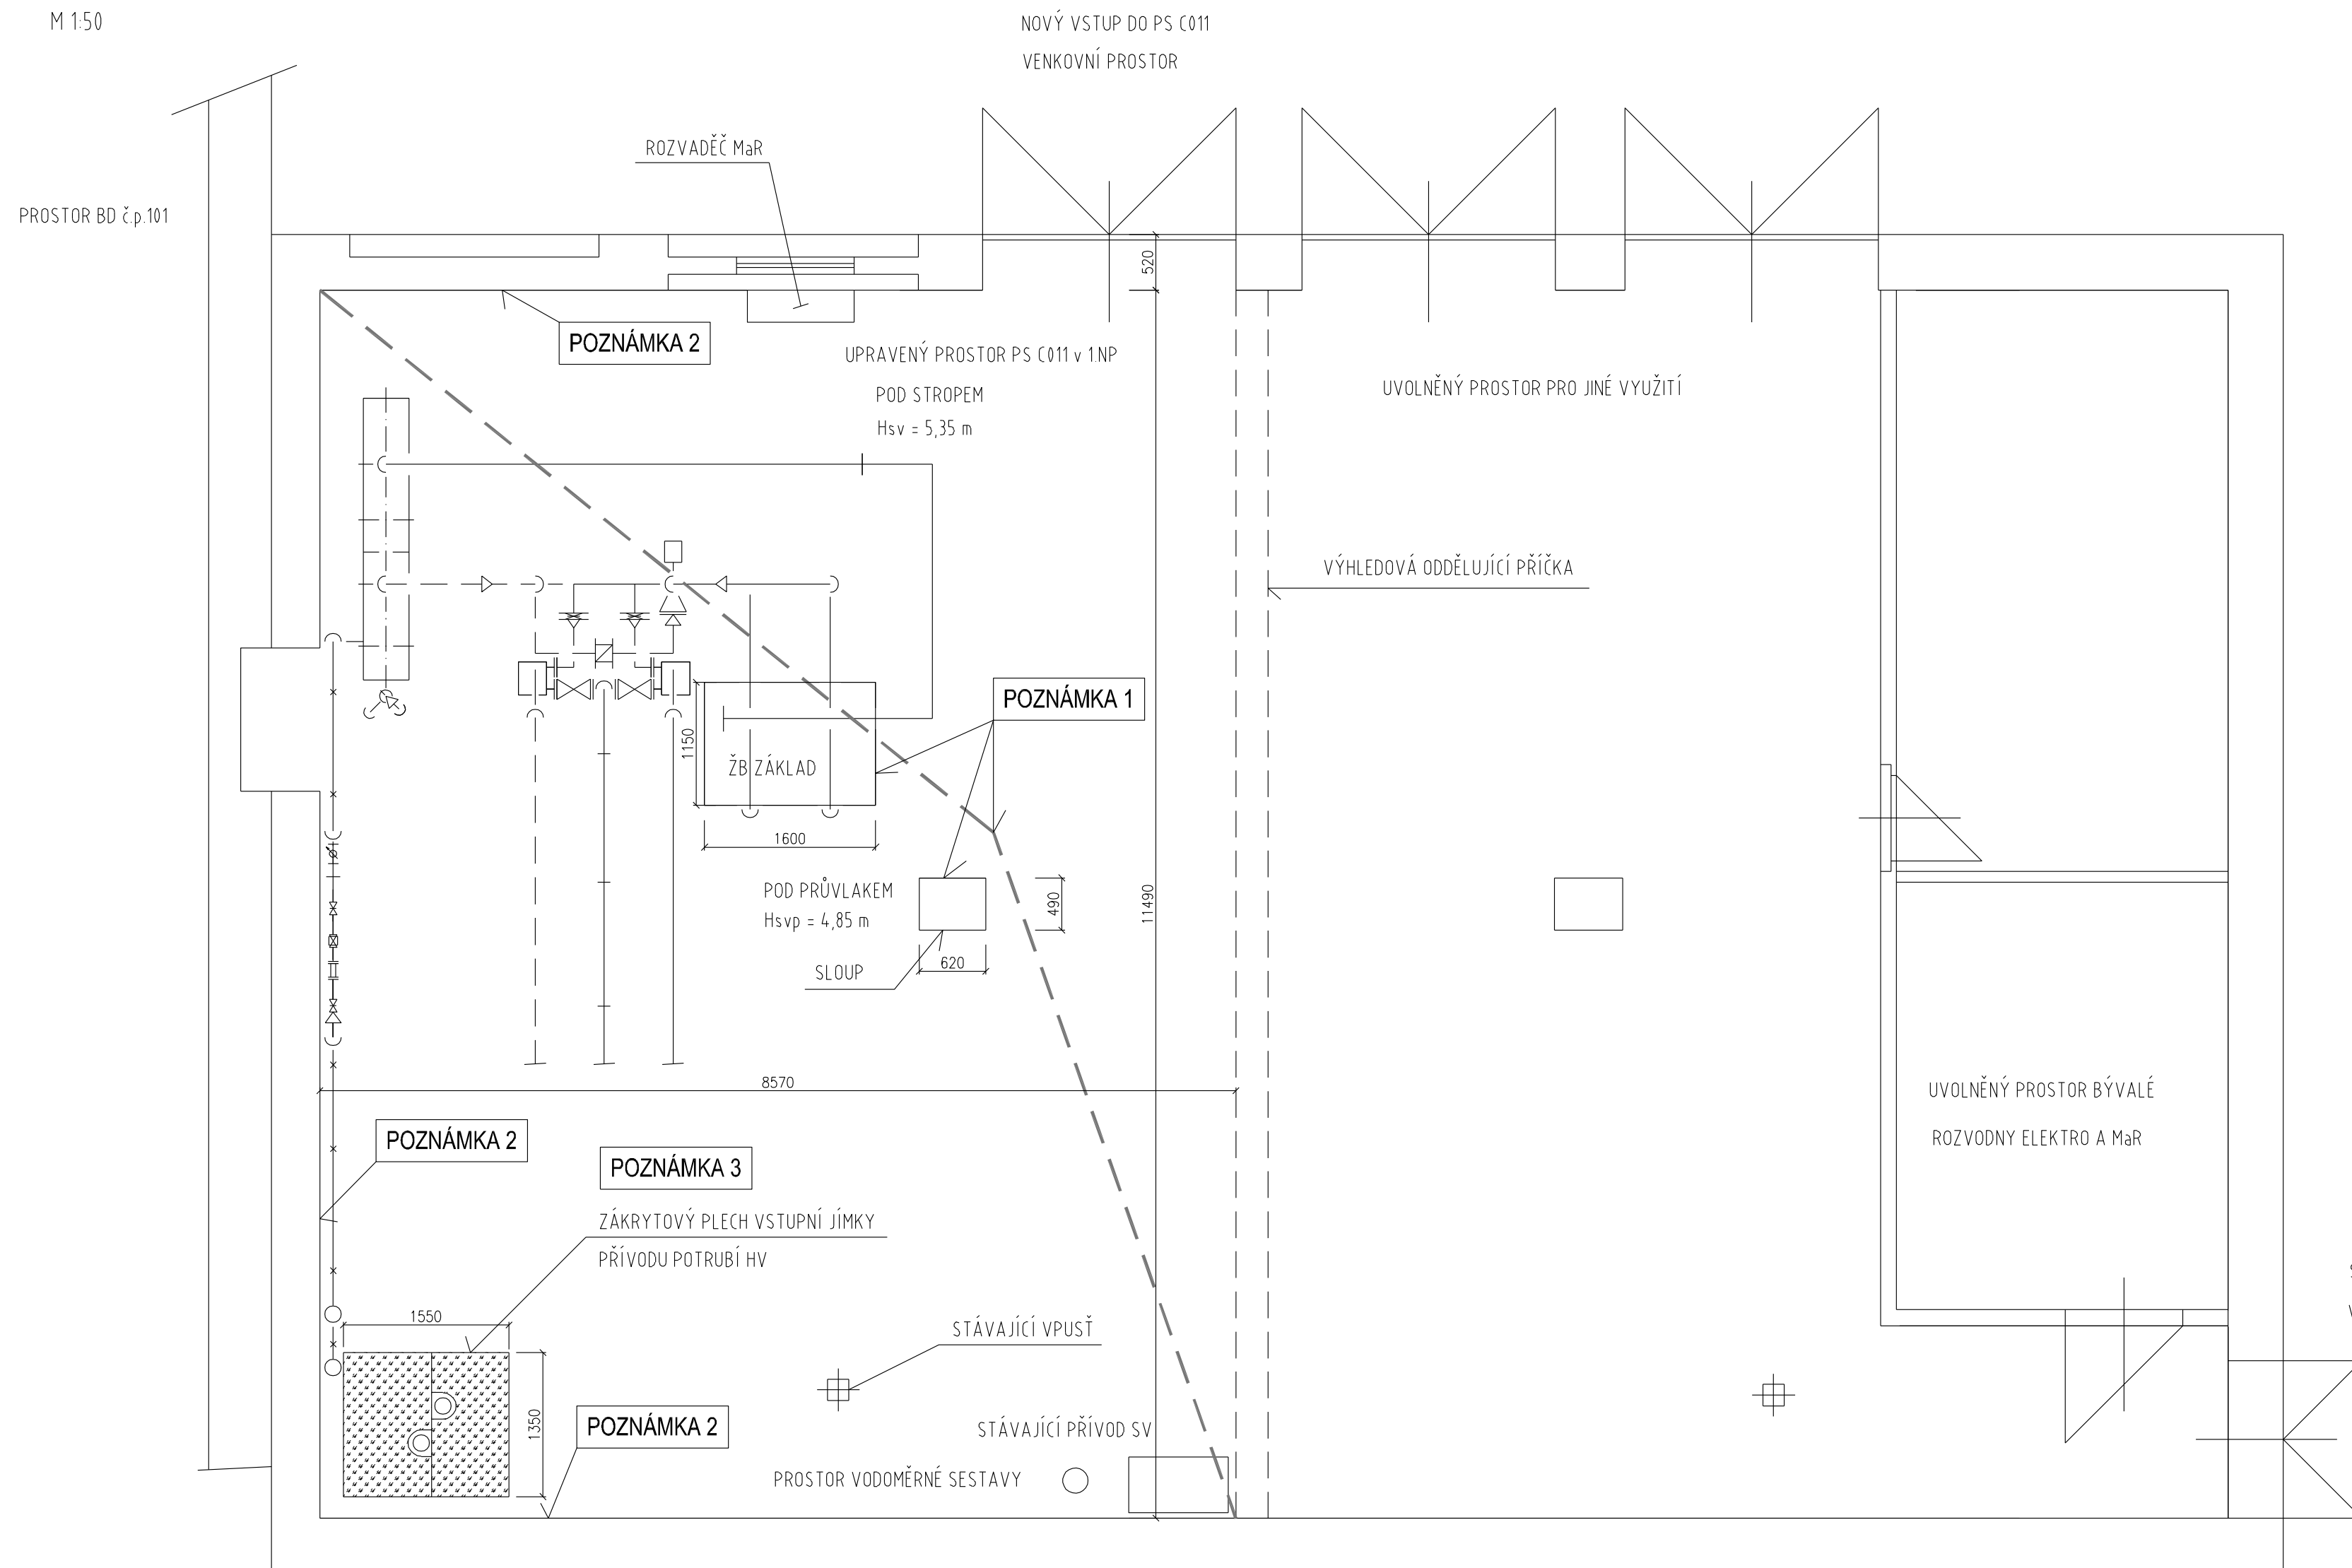

## M 1:25

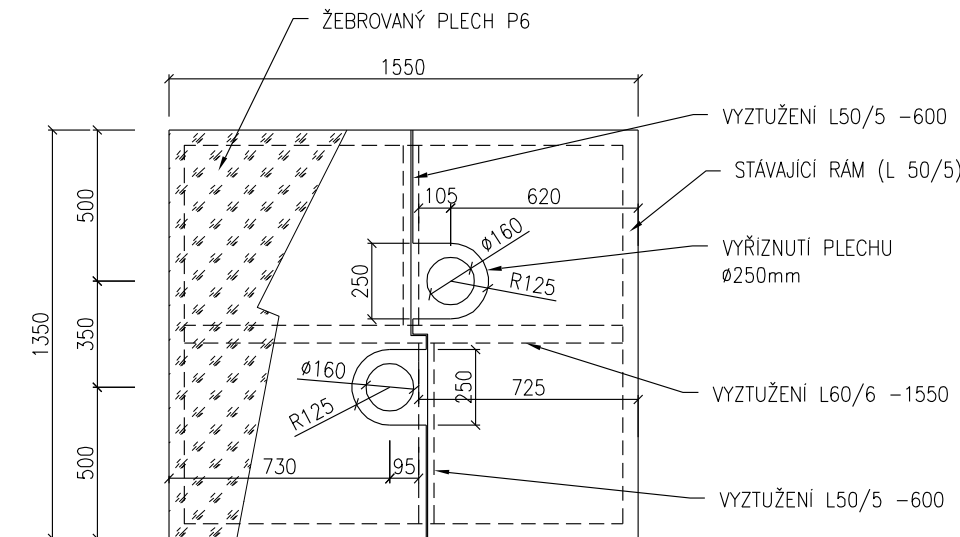

## STAVEBNÍ ÚPRAVY V PS C011

**POZNÁMKA 1 - OPRAVA PОВRCHU PODLAHY PS - CCA 115 m<sup>2</sup>**  
 OBRUSENÍ, OČISTENÍ STAVAJÍCÍ PLOCHY PODLAHY, BETONOVÉHO ZÁKLADU A SOKLU SLOUPU (v. 400mm)  
 VYSTEROVÁNÍ NEROVNOSTI PODLAHY CEMENTOVOU OPRAVNOU MALTOU – 50% VYTÁŽENÍ MALTY CCA 400mm na SOKL SLOUPU A ZÁKLADU  
 NÁTĚR PLOCH PODLAHY, ZÁKLADU A SOKLU SLOUPU VODĚODOLNÝM NÁTĚREM NA BETON – POSTUP OPRAVY PROVÉST DLE TECHNOLOGICKÉHO PŘEDPISU VÝROBCE


POZNÁMKA 2 - OPRAVA SOKLU STĚN - VÝŠKA 150mm - 5m<sup>2</sup>  
VYSTĚRKOVÁNÍ NEROVNOSTÍ CEMENTOVOU OPRAVNOU MALTOU - 50%  
NÁTĚR CELÉ PLOCHY VODĚODOLNÝM NÁTĚREM NA BETON

**POZNÁMKA 3 - OPRAVA PLECHOVÉHO ZÁKRYTU ŠACHTY**  
PROVÉST DEMONTÁŽ STAVAJÍCÍHO PLECHOVÉHO ZÁKRYTU – ODVOZ  
OČISTIT STAVAJÍCÍ KONSTRUKCE RAMU OD RZÍ, DOPLNIT VÝZTUŽ Z L-PROFIL  
DOPLNIT NOVÝ ZÁKRYT ZE ŽEBROVANÉHO PLECHU P6 – SLOŽENÝ ZE DVOU  
ČÁSTI, VE KTERÝCH VÝRŽNOU OTVORY Ø250mm PRO STAVAJÍCÍ PROSTUPUJÍCÍ  
POTRUBÍ, STAVAJÍCÍ ROZMĚRY PŘED VÝROBU OVĚŘIT PŘEMĚŘENÍM.

VEŠKERÉ OCELOVÉ KONSTRUKCE NATŘIT ZÁKLADNÍM NÁTĚREM + 2x VRCHNÍM  
SYNTECKÝ EMAIL (ŠEDÝ) – HMOTNOST ZÁKRYTU – 125kg

STÁVAJÍCÍ VSTUP DO PS C011

VENKOVNÍ PROSTOR

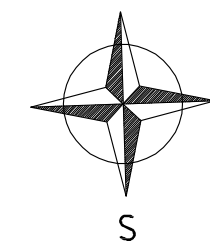

## SOUŘADNICOVÝ SYSTÉM JTSK, VÝŠKOVÝ SYSTÉM BpV

|   |                                                                |                       |                                        |              |                      |               |        |       |        |
|---|----------------------------------------------------------------|-----------------------|----------------------------------------|--------------|----------------------|---------------|--------|-------|--------|
| INVESTOR   | SCHÉMA                                                         |                       | 08                                     | ...          | ...                  |               |        |       |        |
| ELEKTRÁRNÝ OPATOVICE, a.s.<br>OPATOVICE NAD LABEM<br>532 13 PARDUBICE 2   |                                                                |                       | 07                                     | ...          | ...                  |               |        |       |        |
| OBJEDNATEL   |                                                                |                       | 06                                     | ...          | ...                  |               |        |       |        |
| ELEKTRÁRNÝ OPATOVICE, a.s.<br>OPATOVICE NAD LABEM<br>532 13 PARDUBICE 2   |                                                                |                       | 05                                     | ...          | ...                  |               |        |       |        |
|   |                                                                |                       | 04                                     | ...          | ...                  |               |        |       |        |
| GENERÁLNÍ PROJEKTANT   | AUTORIZACE<br><br><i>Alena Hladíková</i>                       | 03                    | ...                                    | ...          |                      |               |        |       |        |
| <br>PPP, spol. s r.o.<br>Masarykovo nám. 1544<br>530 02 Pardubice<br>Tel.: 466 530 221<br>e-mail: info@pppczech.cz<br>HIP: ING. JAN NEPRAŠ |                                                                | 02                    | ...                                    | ...          |                      |               |        |       |        |
| ZPRACOVATEL DÍLCÍ ČÁSTI PROJEKTU   |                                                                | 01                    | ...                                    | ...          |                      |               |        |       |        |
| <br>PPP, spol. s r.o.<br>Masarykovo nám. 1544<br>530 02 Pardubice<br>Tel.: 466 530 221<br>e-mail: info@pppczech.cz                         |                                                                | REVIZE                | POPS REVIZE                            | DATUM REVIZE |                      |               |        |       |        |
|   |                                                                | ZODPOVĚDNÝ PROJEKTANT |                                        | VYPRACOVAL   |                      | KONTROLOVAL   |        |       |        |
|   | ING. ALENA HLADÍKOVÁ                                           |                       | ING. ALENA HLADÍKOVÁ                   |              | ING. ALENA HLADÍKOVÁ |               |        |       |        |
| STAVBA   | PARDUBICE, PS C011<br>- REKONSTRUKCE TECHNOLOGIE TeV + UT V PS |                       | STUPEŇ DOKUMENTACE                     |              |                      |               |        |       |        |
| PROJEKTOVÁ ČÁST   |                                                                |                       | DOKUMENTACE PRO PROVÁDĚNÍ STAVBY (DPS) |              |                      |               |        |       |        |
| STAVEBNÍ INŽENÝRSKÝ OBJEKT   |                                                                |                       | ZAKAZKOVÉ ČÍSLO                        |              | 4354.00/20           |               |        |       |        |
|   |                                                                |                       | DATUM REVIZE 00                        |              | 05/2020              |               |        |       |        |
|   |                                                                |                       | FORMÁT                                 |              | 6 x A4               |               |        |       |        |
|   |                                                                | MĚŘÍTKO               | 1 : 50, 1 : 25                         |              |                      |               |        |       |        |
|   |                                                                | SOUBOR                | 4354_P_D1_C011_1_001_00_PS-PUDORYS.DWG |              |                      |               |        |       |        |
| PROFESNÍ ČÁST   | D1.1 STAVEBNÍ                                                  |                       | ČÍSLO VÝKRESU                          |              |                      | ČÍSLO PŘÍLOHY |        |       |        |
| NÁZEV PŘÍLOHY   |                                                                |                       | 4354 P D1 C011 1 001 00                |              |                      |               |        |       |        |
| PS - PŮDORYS   |                                                                |                       | 4354                                   | P            | D1                   | C011          | 1      | 001   | 00     |
|   |                                                                |                       | PŘEDPONA                               | STUPEŇ       | ČÁST                 | OBJEKT        | PROFES | ČÍSLO | REVIZE |