
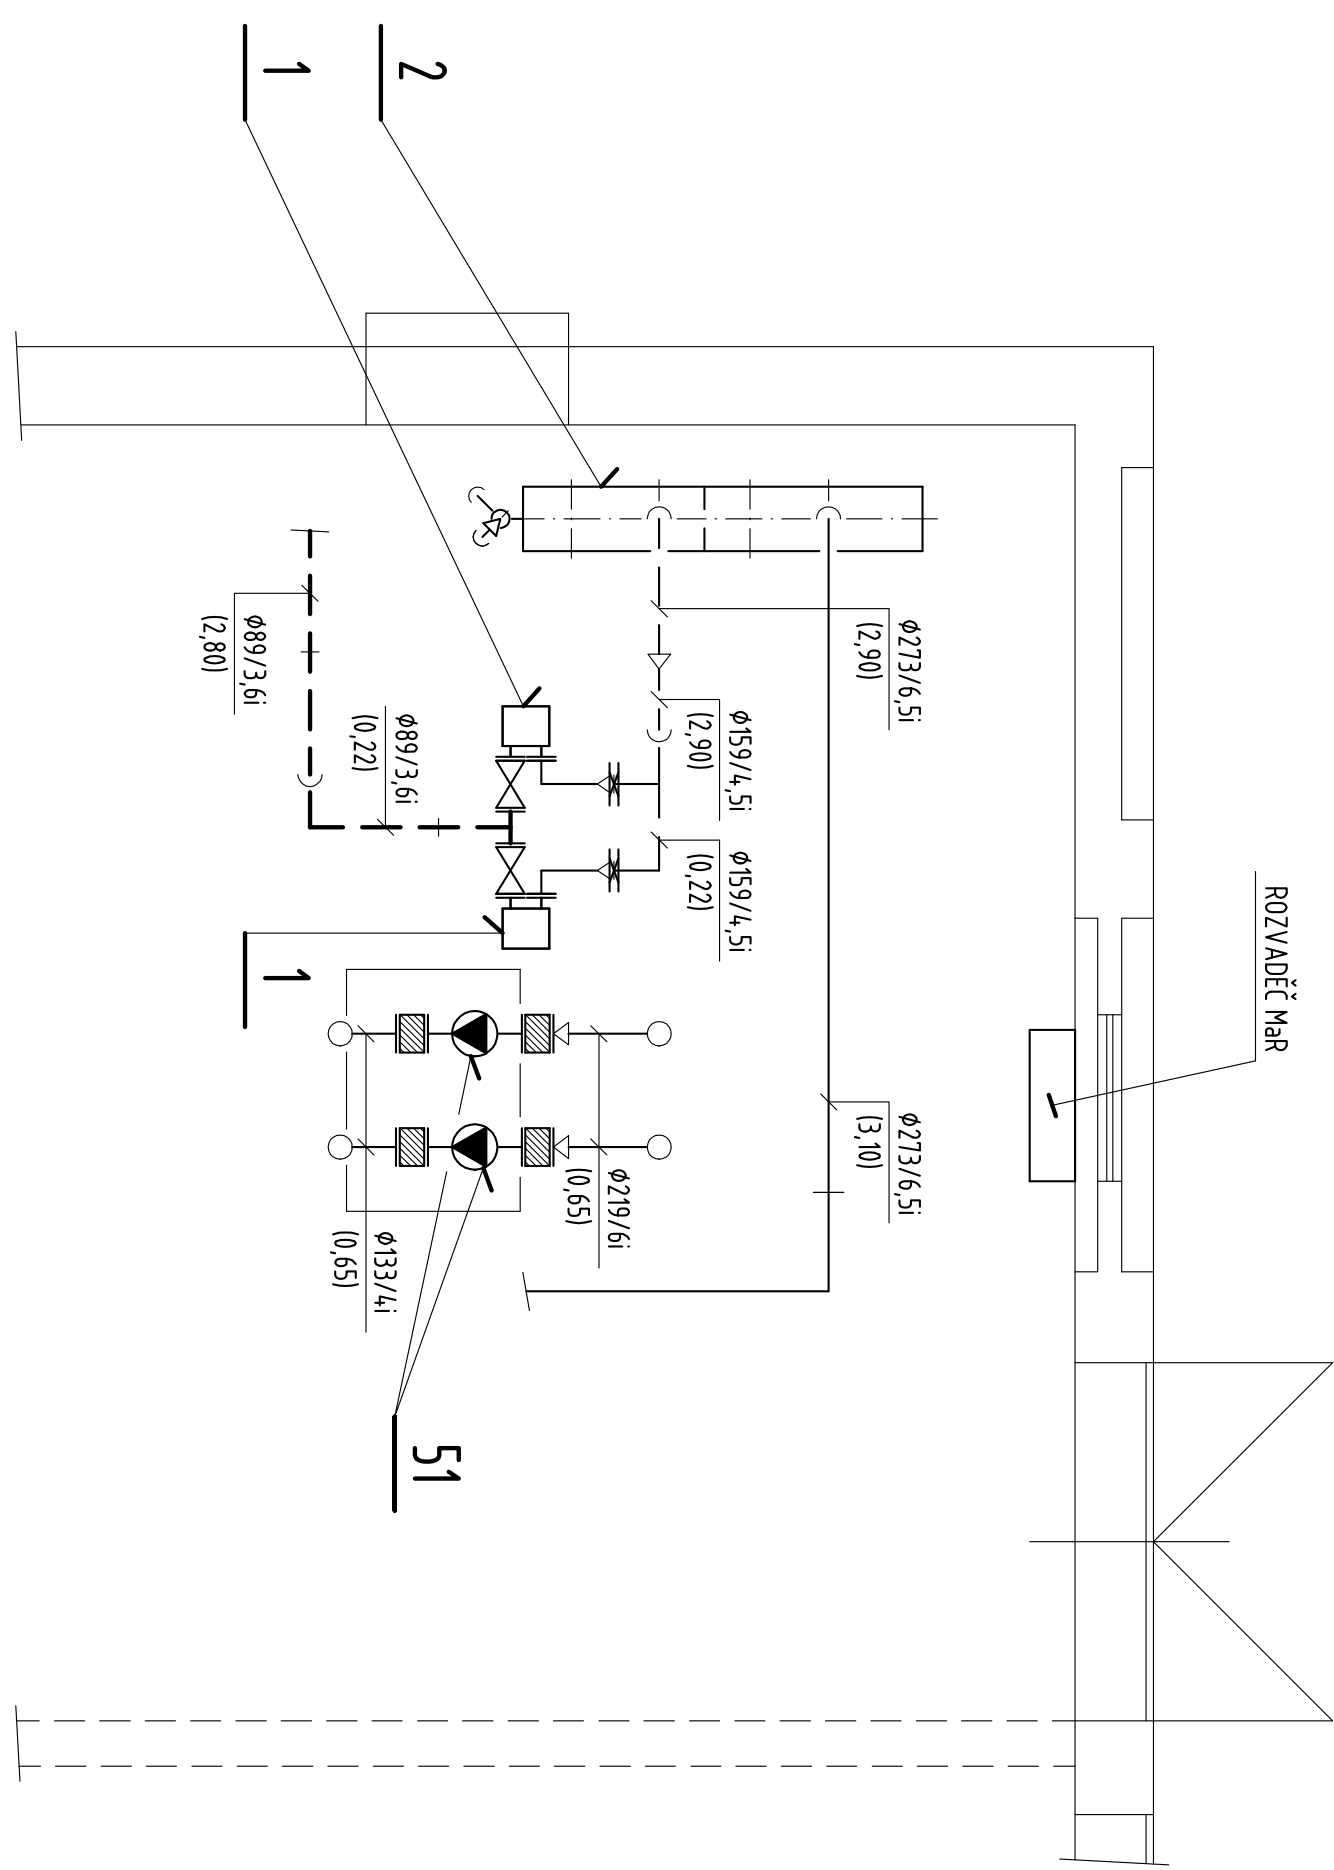
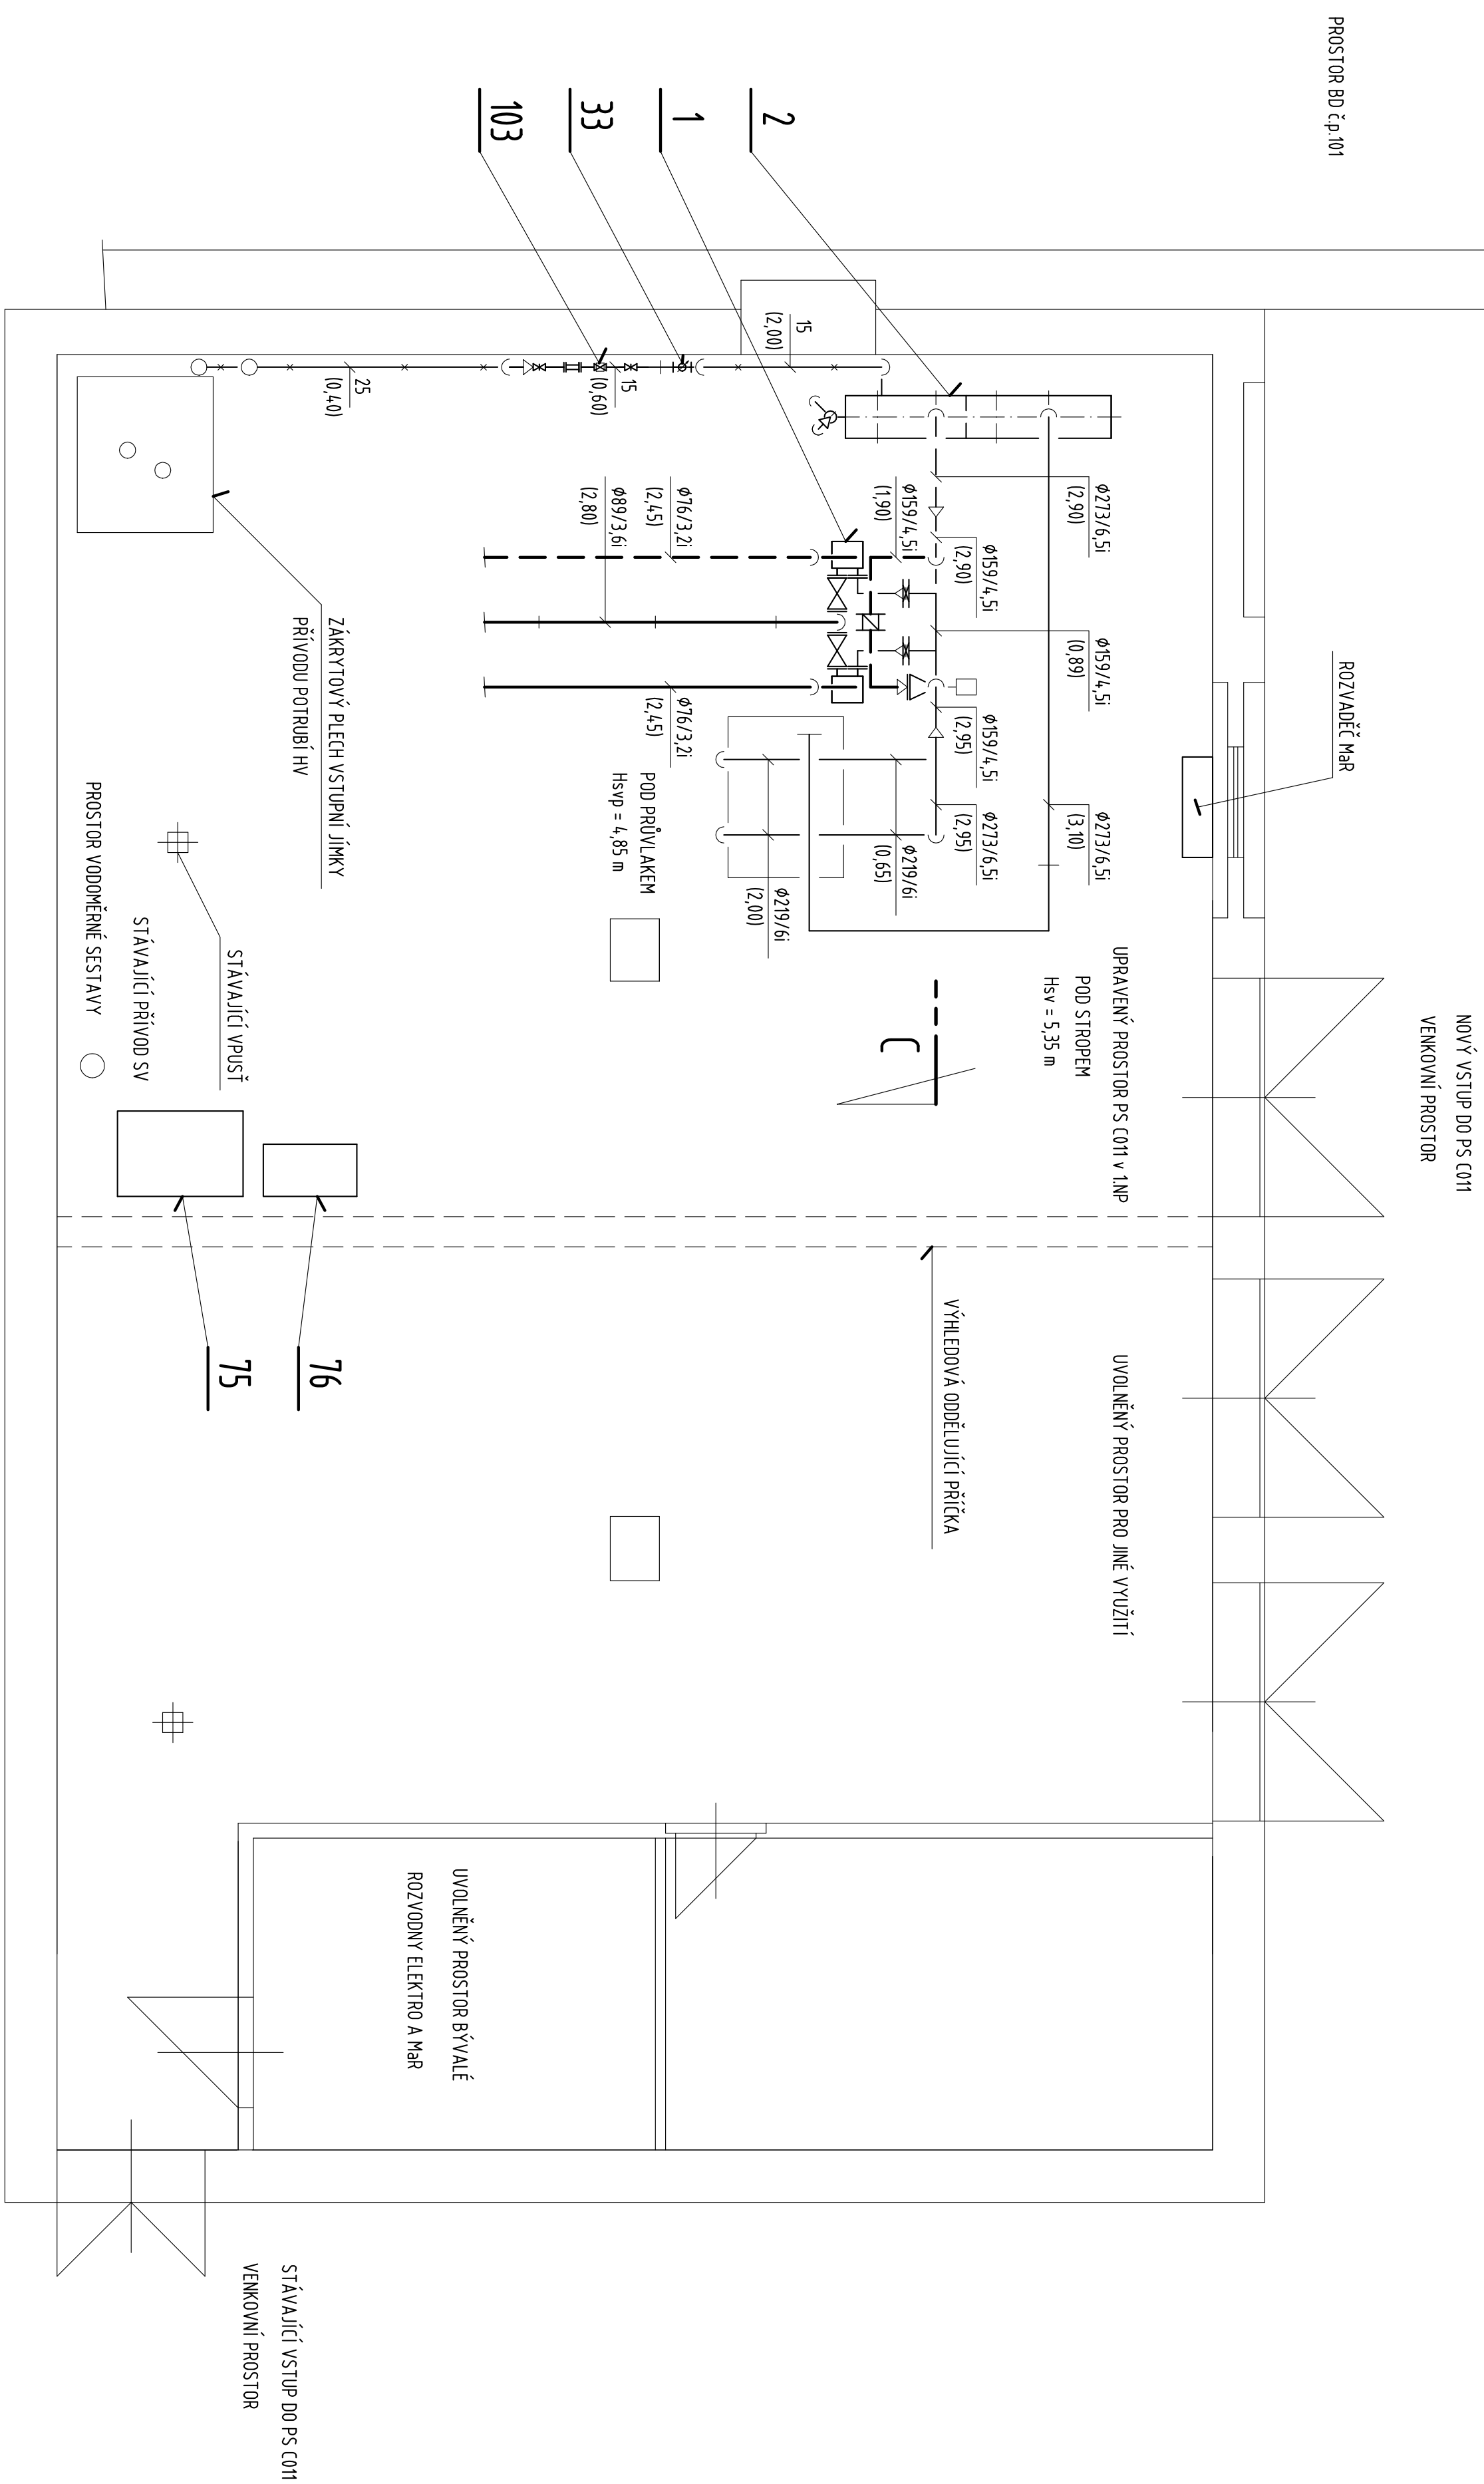
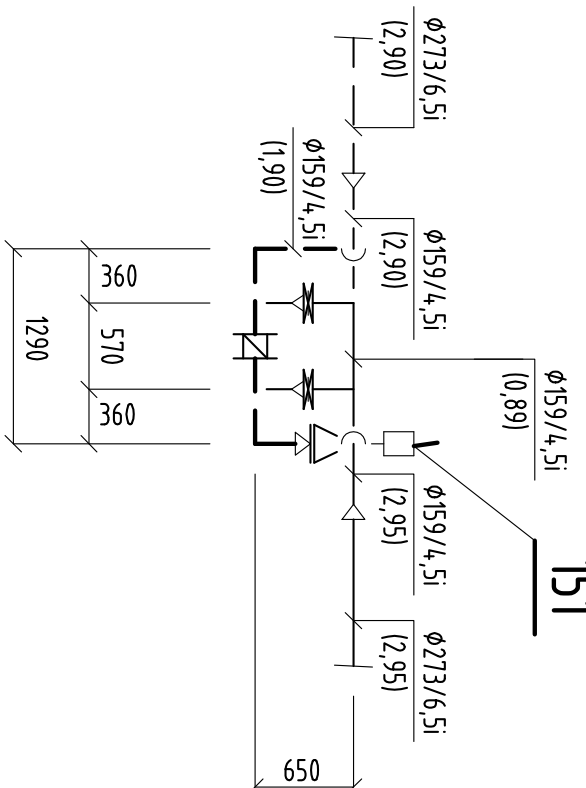
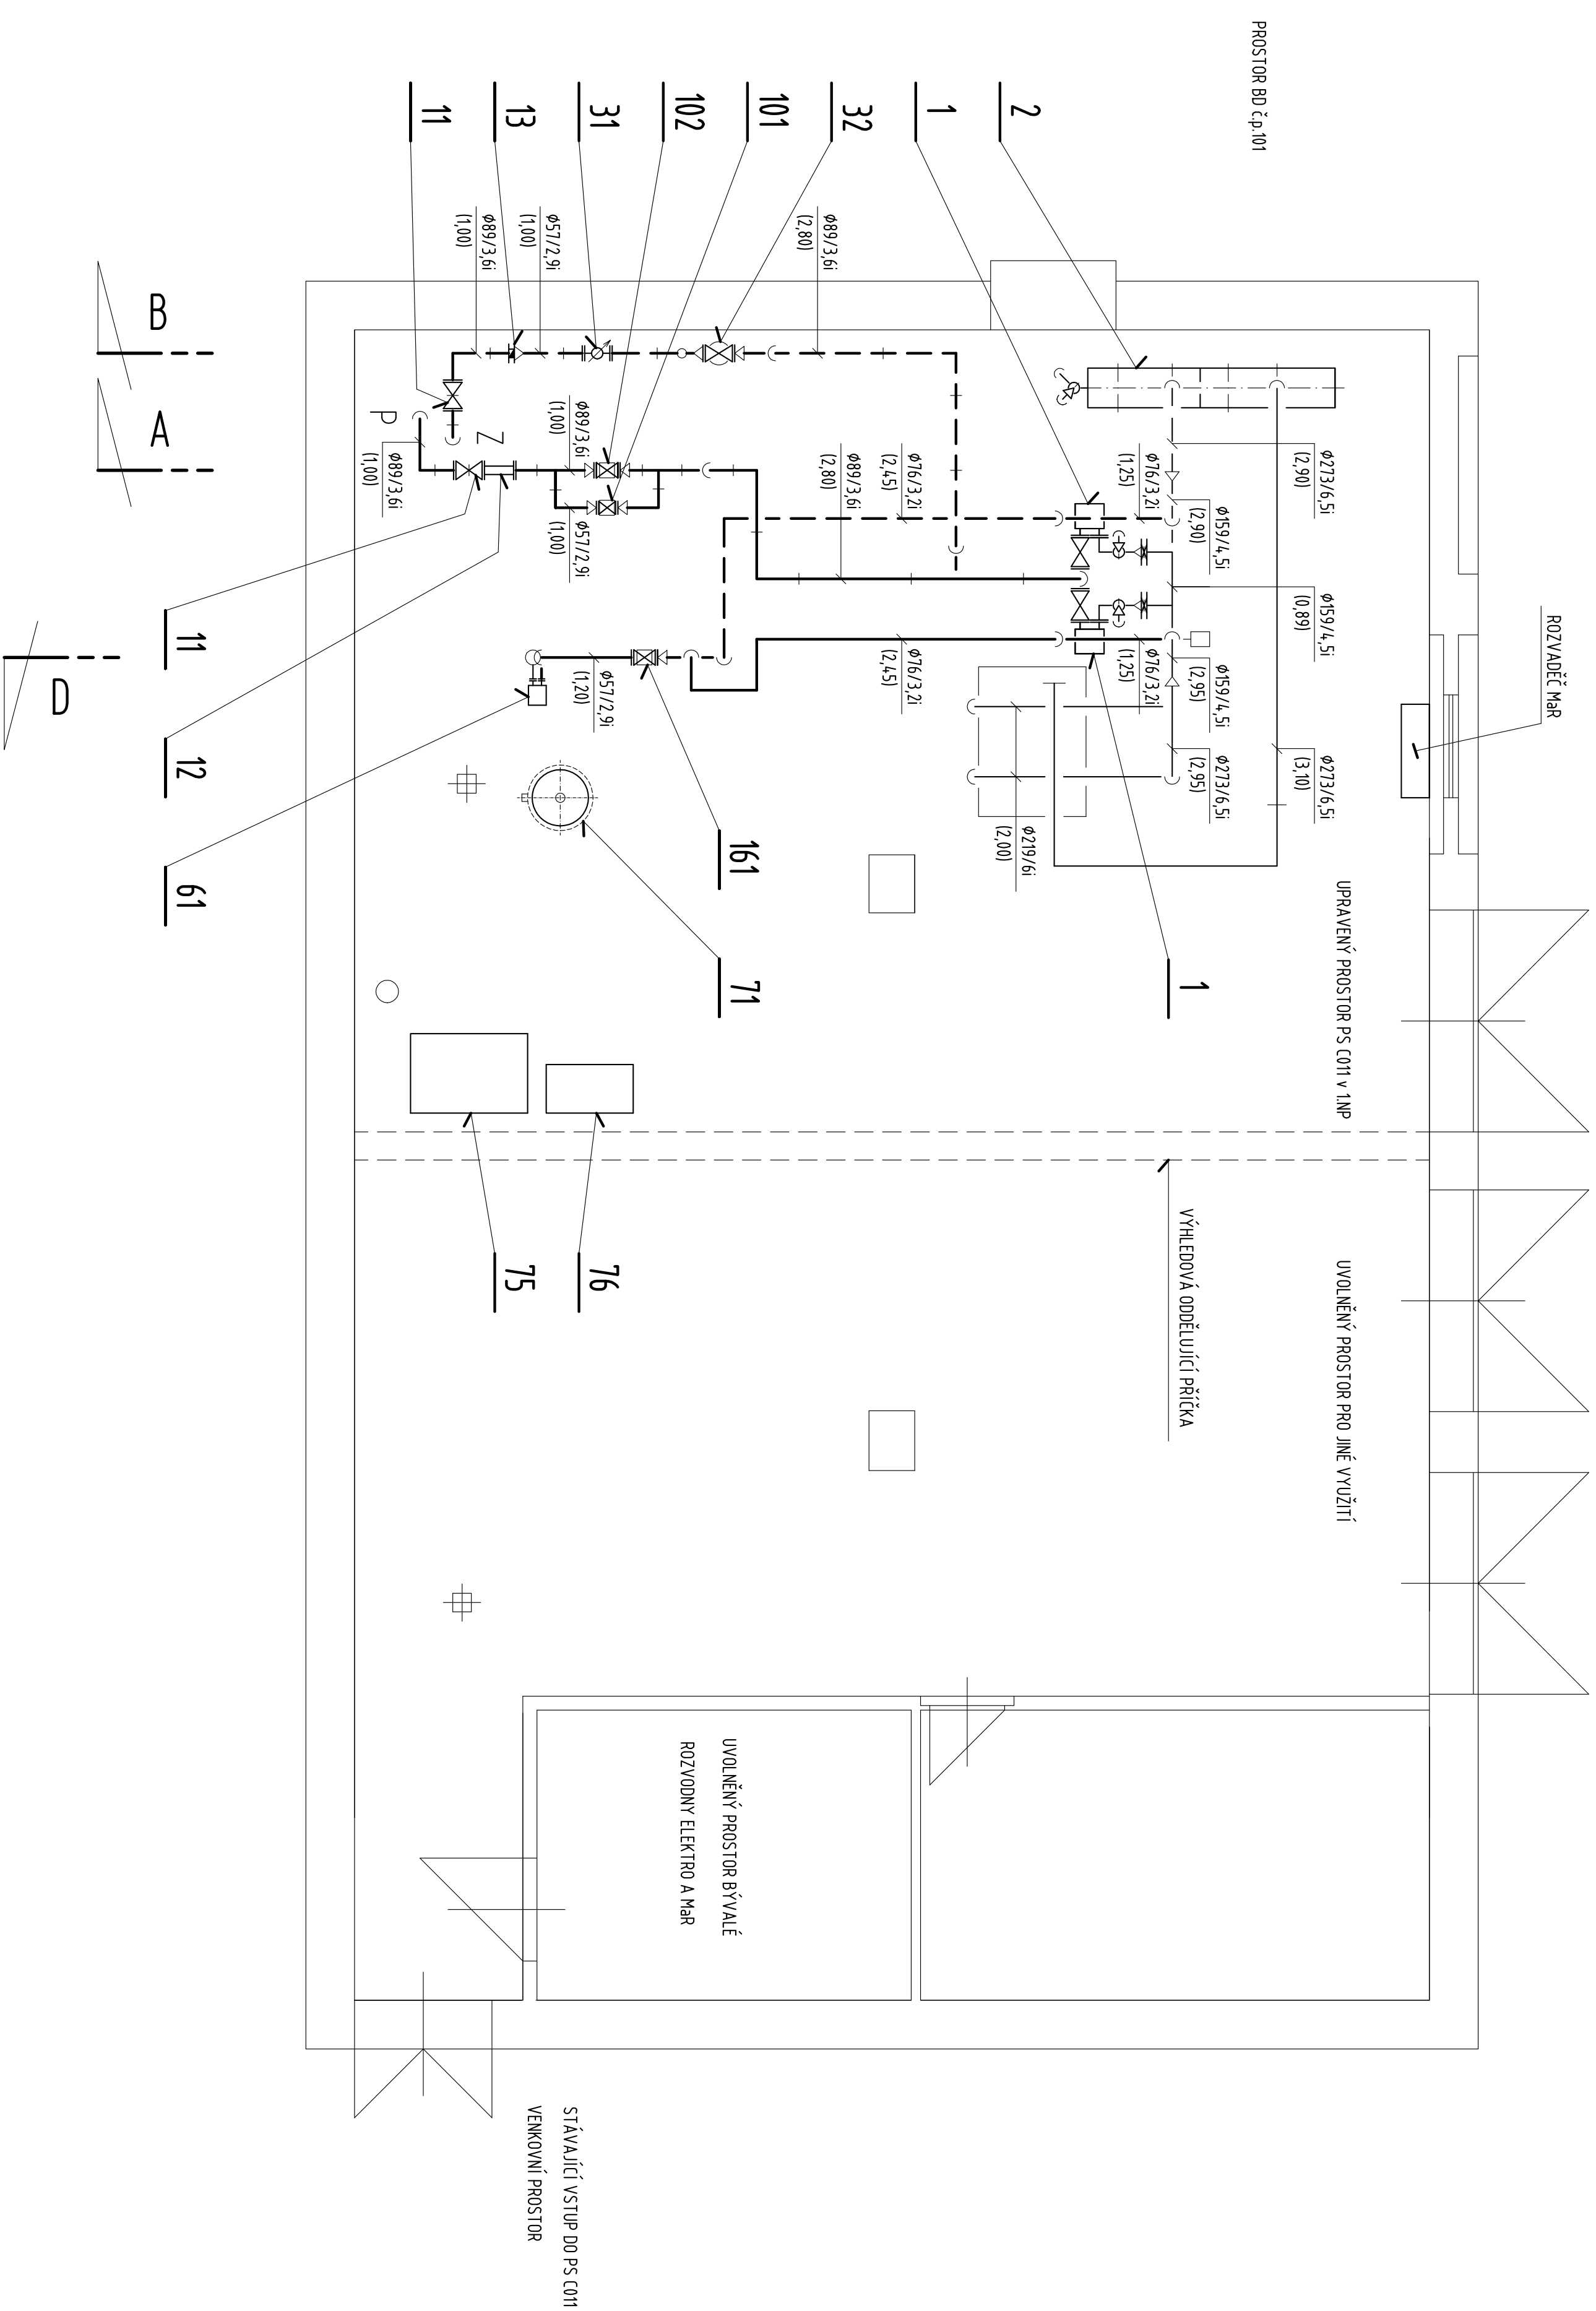


VLOŽENÁ NOVÁ SESTAVA REGLACE SMĚŠOVÁNÍ VYTÁPĚNÍ

151

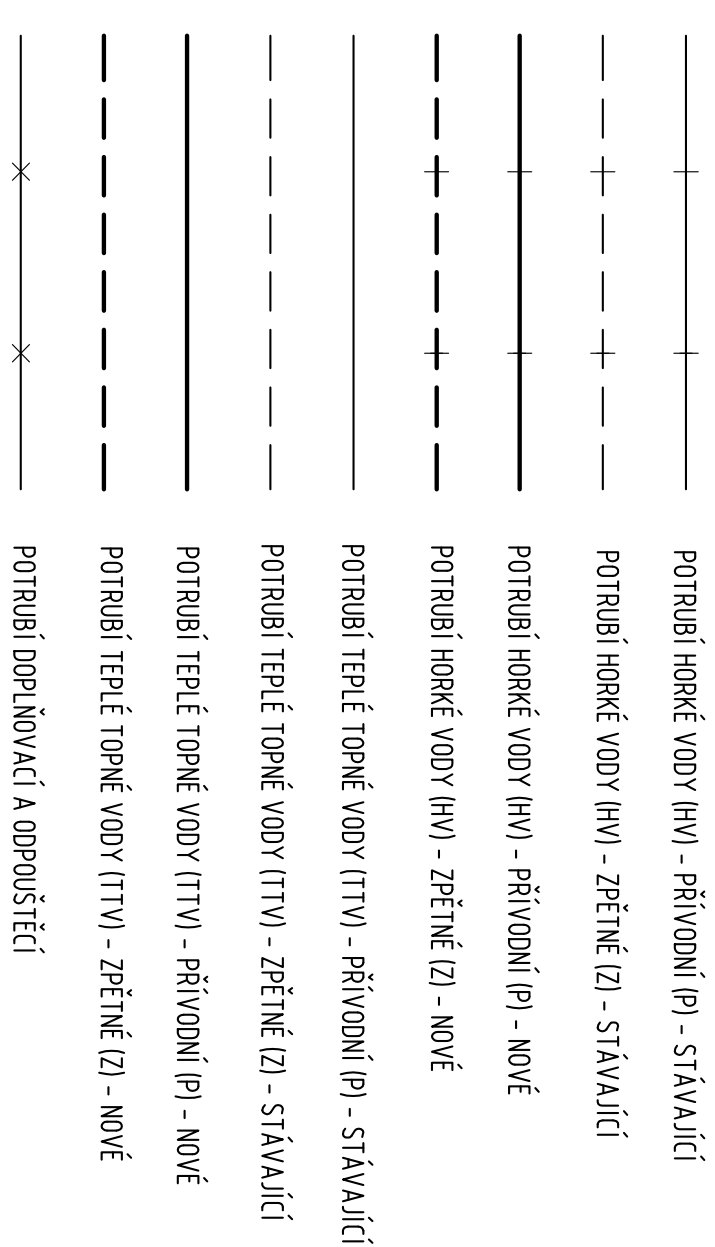

LEGENDA POTRUBI

[illegible][illegible]