
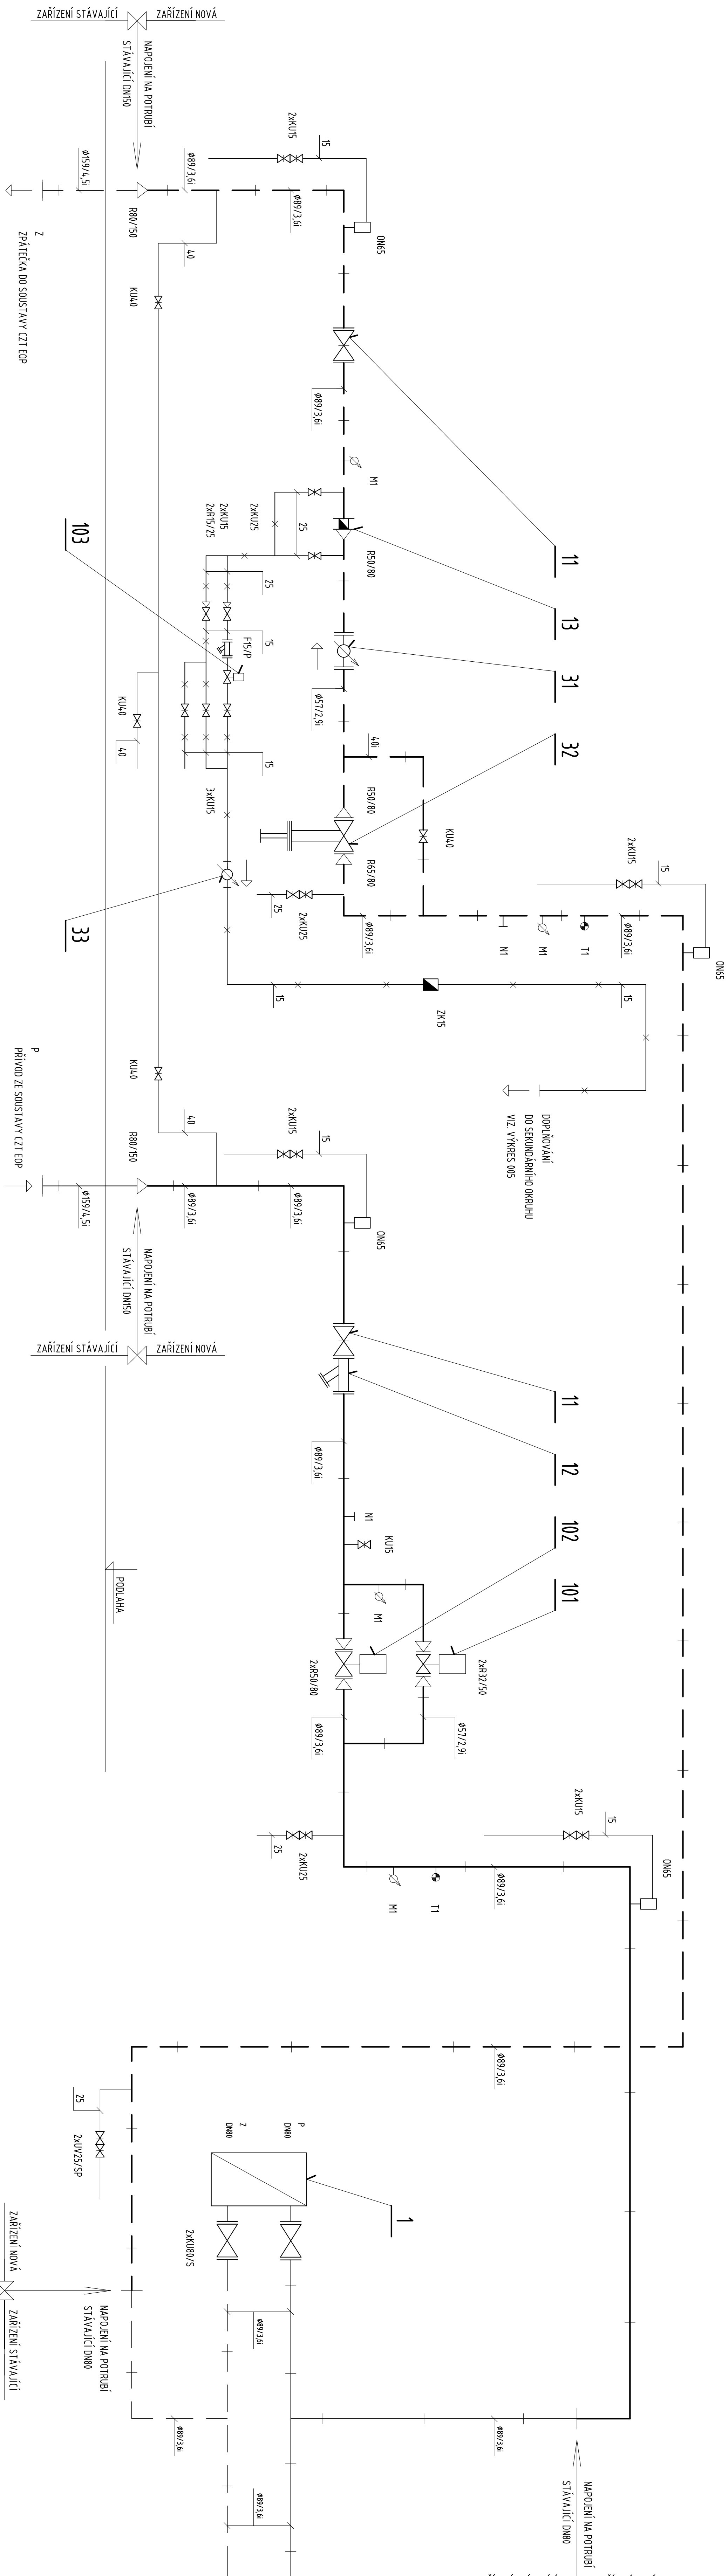


LEGENDA POTRUE

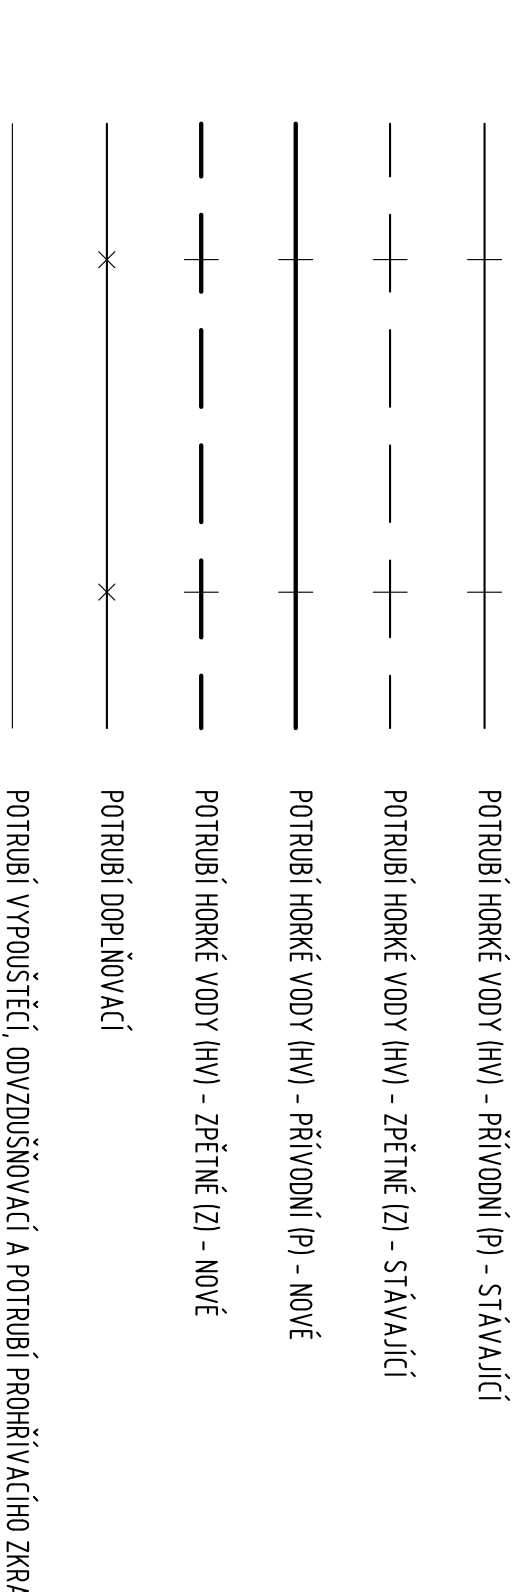

INVESTOR		ELEKTŘARSKÝ OPTATOVICE, a.s. OPTATOVICE MAD LÁBEN 532 13 PARBUKICE 2	
OBJEDNATEL		ELEKTŘARSKÝ OPTATOVICE, a.s. OPTATOVICE MAD LÁBEN 532 13 PARBUKICE 2	
OBRÁBĚNÝ PROJEKTANT		PPP, spol. s r.o. Masarykov nám. 1544 530 02 Pevňatice Tel.: 466 530 221 e-mail: info@pppcech.cz IČP: 180 1 JAN NEŘÁŠ	
ZPRACOVATEL DOKUMENTACE		PPP, spol. s r.o. Masarykov nám. 1544 530 02 Pevňatice Tel.: 466 530 221 e-mail: info@pppcech.cz IČP: 180 1 JAN NEŘÁŠ	
STAVBA		PARBUKICE, PS C011 - REKONSTRUKCE TECHNOLOGIE TeV + UT V PS	
PROJEKTOVÁ ČÁST		PROJEKTOVÁ ČÁST	
PROFESNÍ ČÁST		PROFESNÍ ČÁST	
MÍSTNÍ PRŮBĚH		MÍSTNÍ PRŮBĚH	
PS - SCHÉMA ZAPOJENÍ - PRIMÁR		PS - SCHÉMA ZAPOJENÍ - PRIMÁR	
SCHEMA		SCHEMA	
08		08	
07		07	
06		06	
05		05	
04		04	
03		03	
02		02	
01		01	
AUTOMATIZACE		AUTOMATIZACE	
ZOBROJENÝ PROJEKTANT		ZOBROJENÝ PROJEKTANT	
ING. JAN NEŘÁŠ		ING. JAN NEŘÁŠ	
ING. JAN NEŘÁŠ		ING. JAN NEŘÁŠ	
STUŽEN DOKUMENTACE		STUŽEN DOKUMENTACE	
DOKUMENTACE PRO PROVEDENÍ STAVBY (DP)		DOKUMENTACE PRO PROVEDENÍ STAVBY (DP)	
ZNAČKOVÉ ČÍSLO		ZNAČKOVÉ ČÍSLO	
DATUM REVIZE		DATUM REVIZE	
FORMÁT		FORMÁT	
MĚŘITKO		MĚŘITKO	
SOUBOR		SOUBOR	
ČÍSLO VÝKRESU		ČÍSLO VÝKRESU	
4334_P D1		4334_P D1	
C011/4.03.004.00		C011/4.03.004.00	
FUNKČNÍ STUPEŇ		FUNKČNÍ STUPEŇ	
ČÁST		ČÁST	
OBJEKT		OBJEKT	
PROJEKT		PROJEKT	
LÝŽNÍ		LÝŽNÍ	
REVIZE		REVIZE	
ČÍSLO		ČÍSLO	