
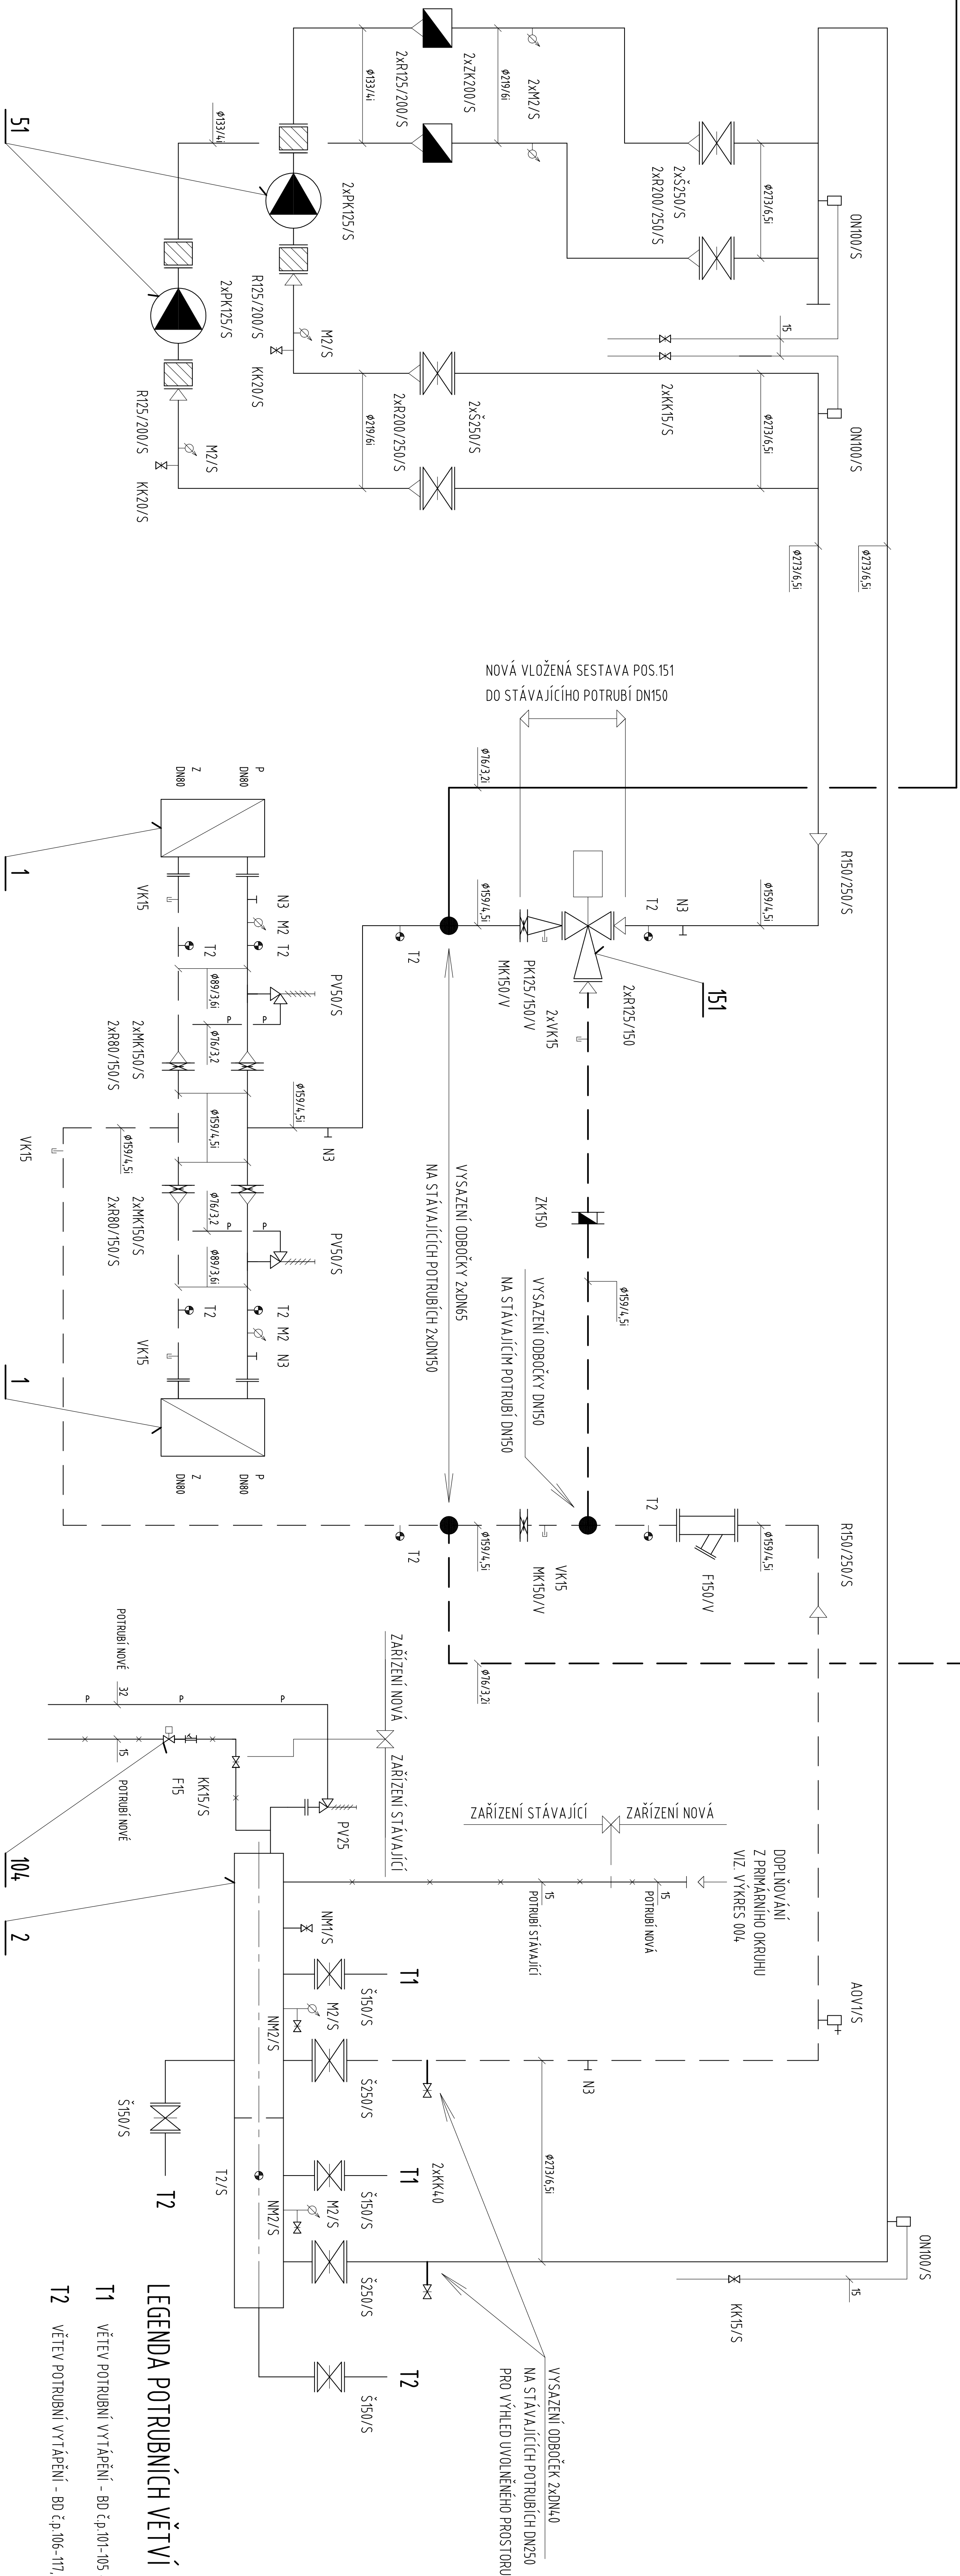
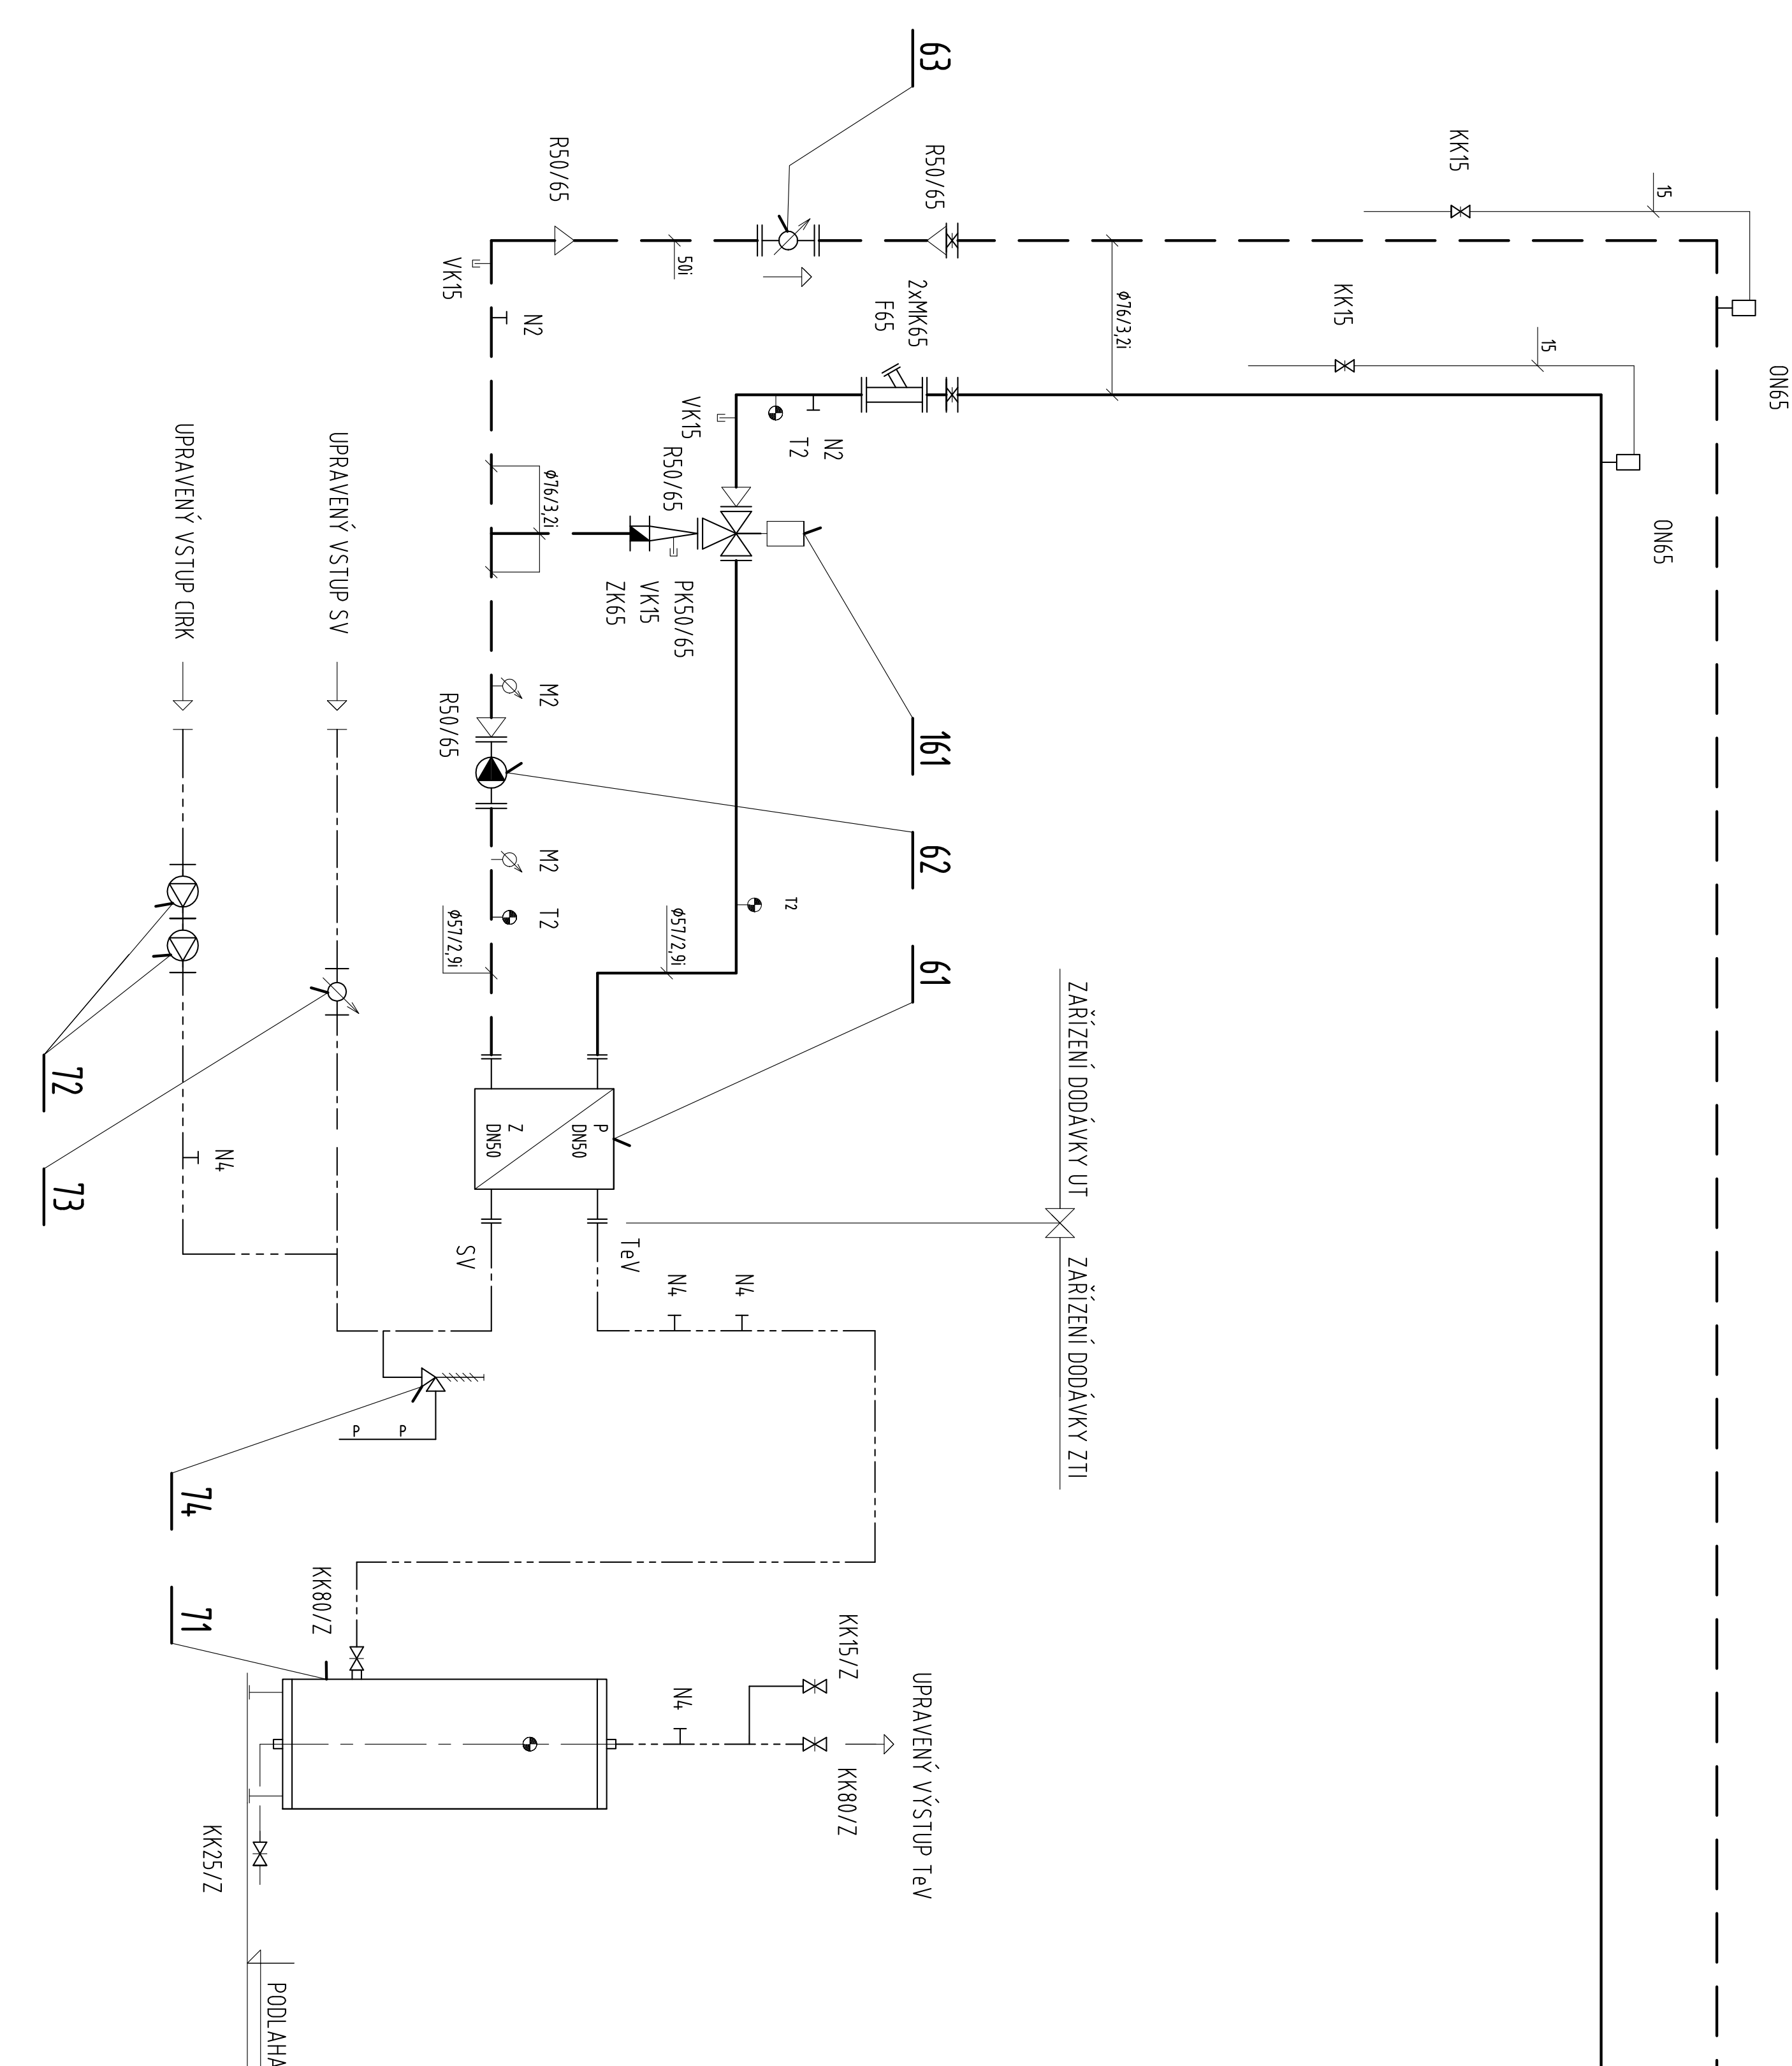


LEGENDA POTRUBI

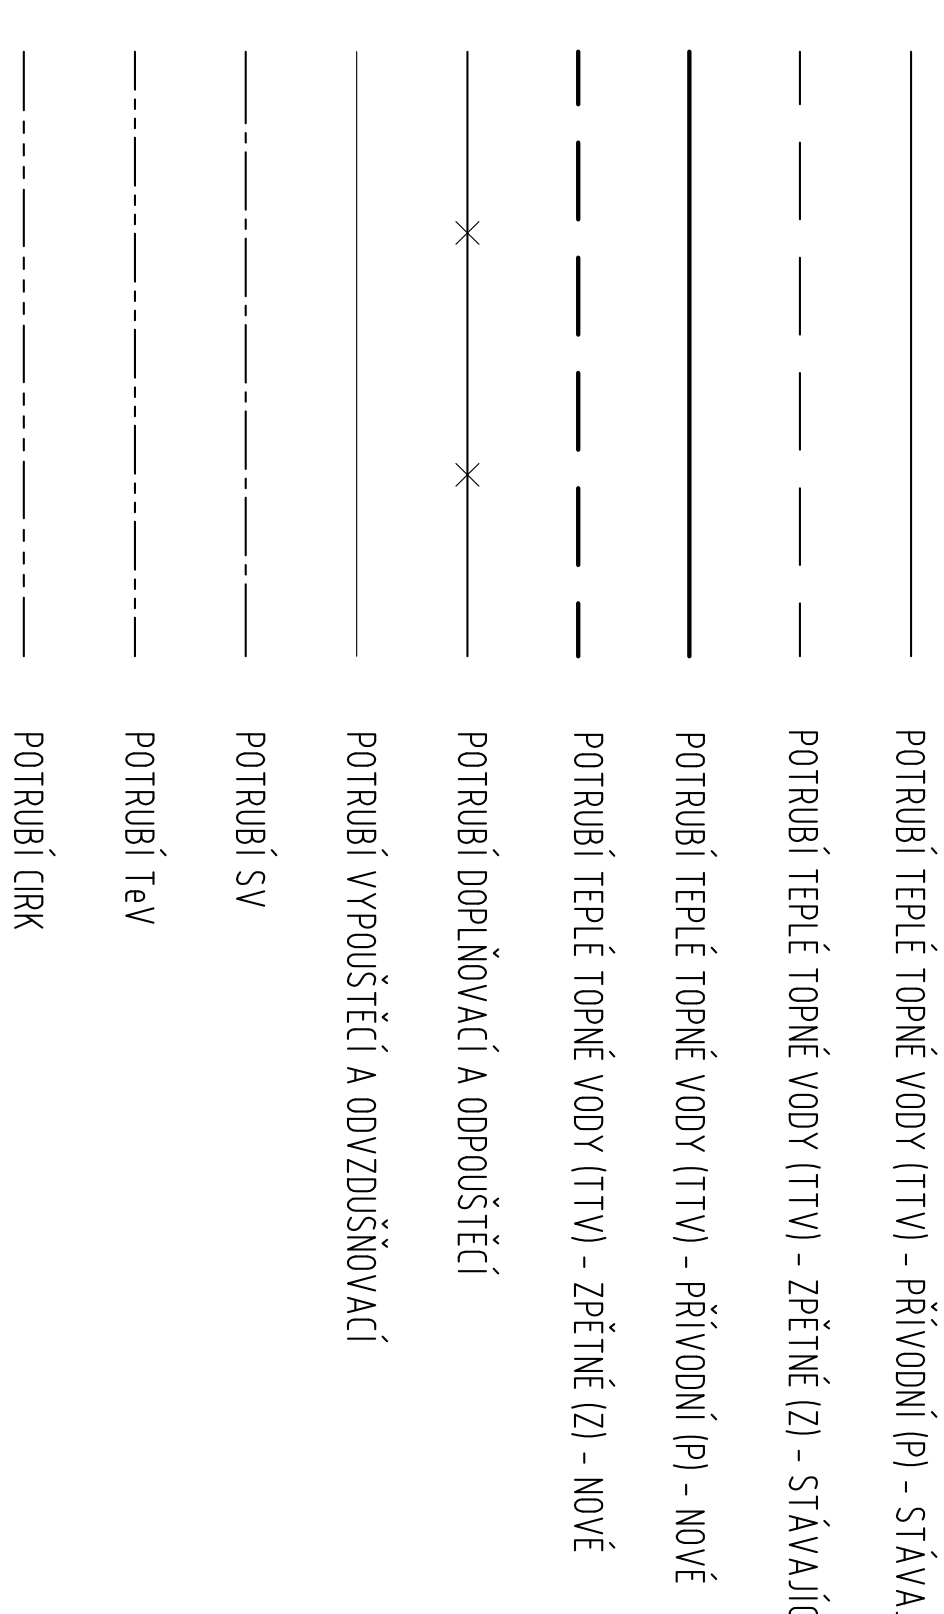

LEGENDA POTRUBNÍCH VĚTV

T1 VĚTEV POTRUBNÍ VYTÁPĚNÍ - BD č.p.101-105 + 118-123

T2 VETEV POTRUBNÍ VYTÁPĚNÍ - BD č.p.106-117, 124-137, 141-144

[illegible]