


SITUACE ČÁST I, M 1:500

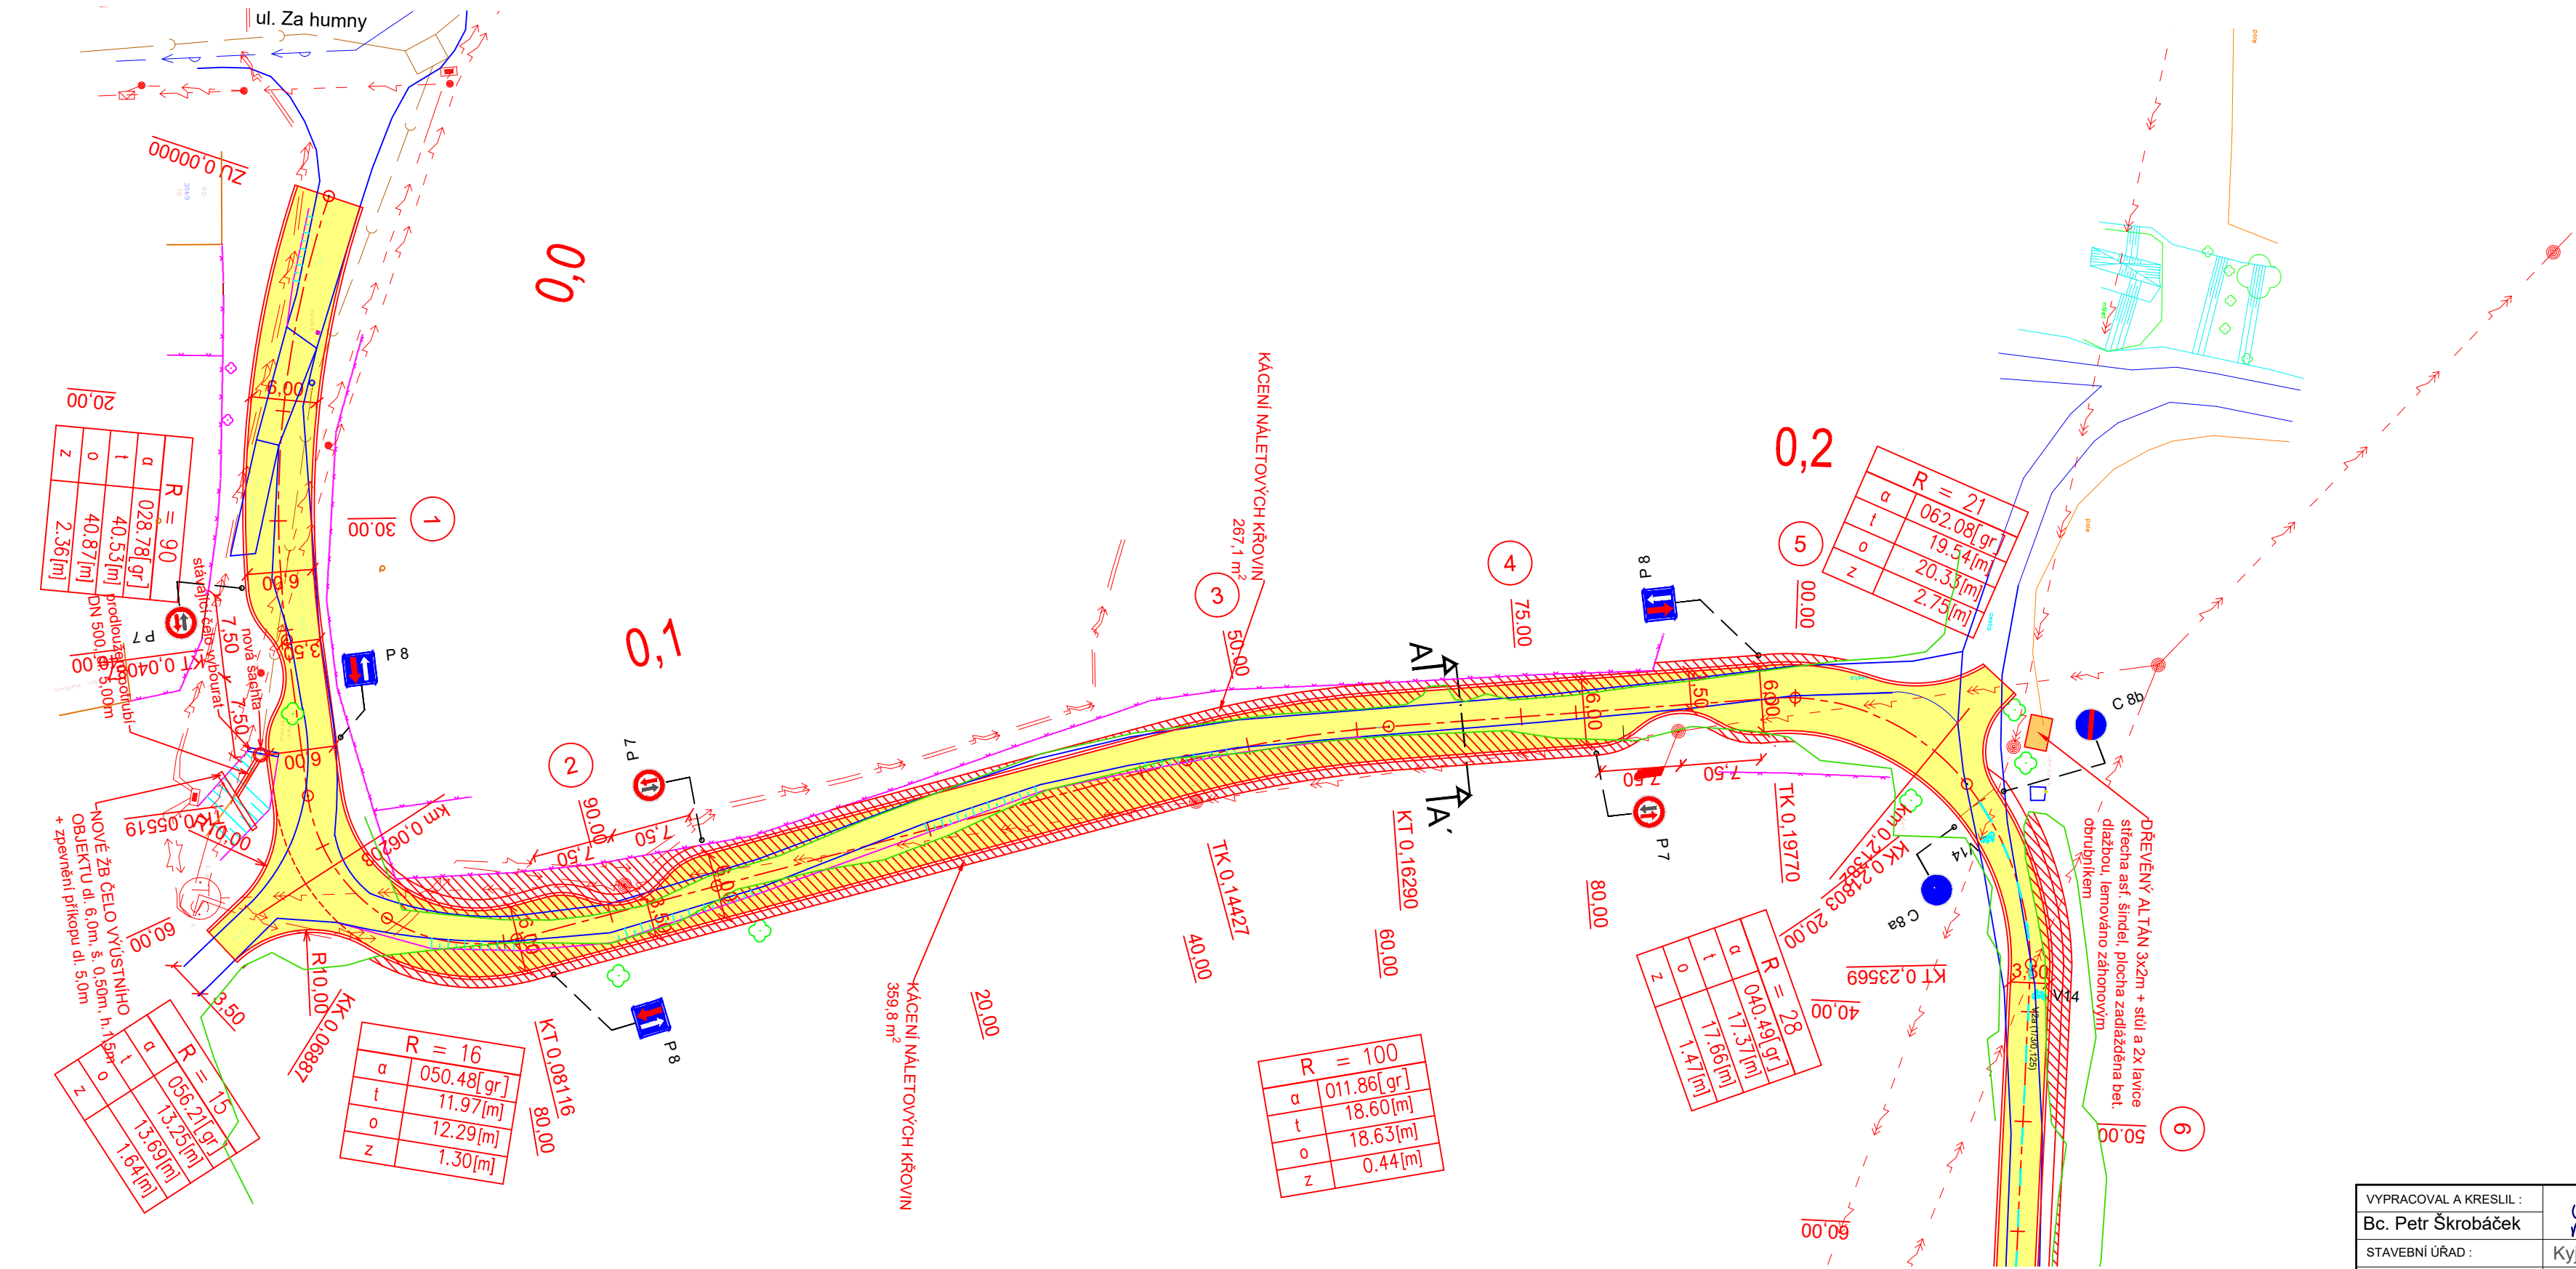

LEGENDA POVRCHŮ

KOMUNIKACE - asfaltová

LEGENDA SÍTÍ

VN NADZEMNÍ

NN NADZEMNÍ

NN PODZEMNÍ

KANALIZACE

VODOVOD

VYPRACOVAL A KRESLIL :	<i>Škrobáček</i>	ZODP. PROJEKTANT :	<i>Štefančík</i>	Projekce DS s.r.o. Na Výhoně 3223, 69501 Hodonín IČ : 028 464 71, tel. 724152275 e-mail: projekce.ds@email.cz	
Bc. Petr Škrobáček	Kyjev	Ing. Štefančík Peter	Kyjev		
STAVEBNÍ ÚŘAD :	Kyjev	MÍSTO STAVBY :	Kyjev		
INVESTOR :	Město Kyjev, Masarykovo nám. 30/1, 69701 Kyjev				
AKCE :				STUPEŇ :	DÚR+DSP
KYJOV - Zpevnění polní cesty od ul. Za humny po cyklostezku				DATUM :	09/2019
				FORMÁT :	3x A4
				MĚŘÍTKO :	1:500
PŘÍLOHA : SITUACE ČÁST I				PŘÍLOHA č.	PARÉ č.
				C4.1	