


SITUACE ČÁST II, M 1:500

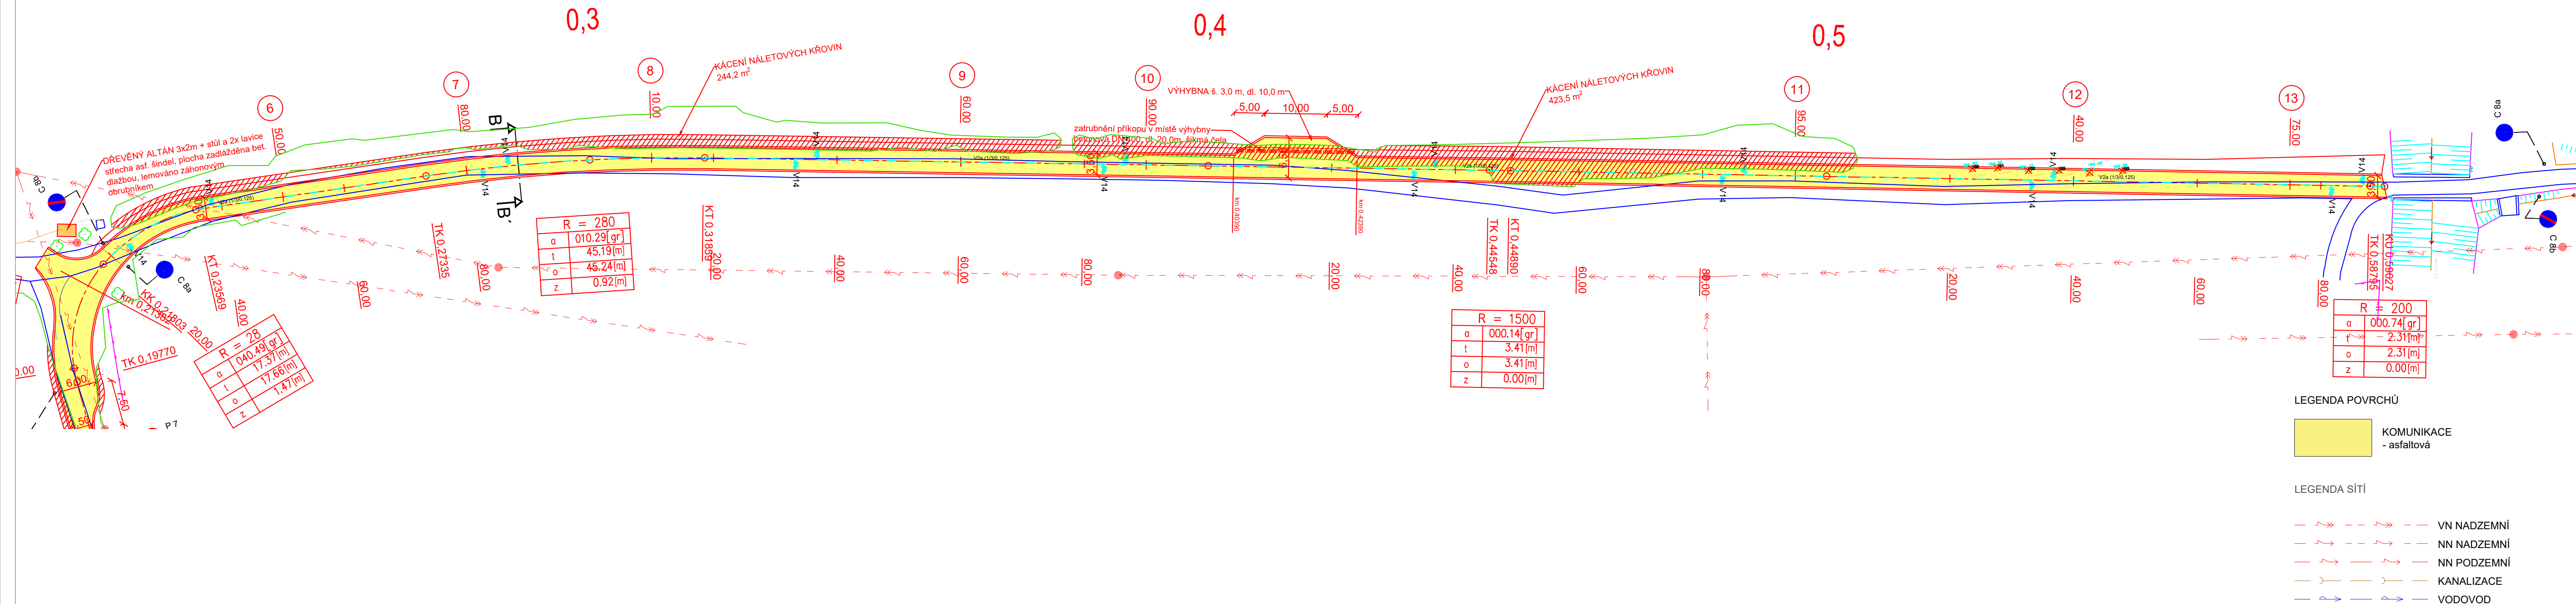

|                                                                                  |                                                                                       |                      |                                                                                       |   |         |
|----------------------------------------------------------------------------------|---------------------------------------------------------------------------------------|----------------------|---------------------------------------------------------------------------------------|---|---------|
| VYPRACOVAL A KRESLIL :                                                           |  | ZODP. PROJEKTANT :   |  | Projektce DS s.r.o.<br>Na Výhoně 3223, 69501 Hodonín<br>IČ : 028 464 71, tel. 724152275<br>e-mail: projektce.ds@email.cz |         |
| Bc. Petr Škrobáček                                                               |                                                                                       | Ing. Štefančík Peter |                                                                                       |   |         |
| STAVEBNÍ ÚŘAD :                                                                  | Kyjov                                                                                 | MÍSTO STAVBY :       | Kyjov                                                                                 |   |         |
| INVESTOR :                                                                       | Město Kyjov, Masarykovo nám. 30/1, 69701 Kyjov                                        |                      |                                                                                       |   |         |
| AKCE :<br><b>KYJOV - Zpevnění polní cesty od ul. Za humny po<br/>cyklostezku</b> |                                                                                       |                      |                                                                                       | STUPEŇ :   | DŮR+DSP |
|                                                                                  |                                                                                       |                      |                                                                                       | DATUM :   | 09/2019 |
|                                                                                  |                                                                                       |                      |                                                                                       | FORMÁT :   | 3x A4   |
|                                                                                  |                                                                                       |                      |                                                                                       | MĚŘÍTKO :   | 1:500   |
| PŘÍLOHA : SITUACE ČÁST II                                                        |                                                                                       |                      |                                                                                       | PŘÍLOHA č.<br><b>C4.2</b>                                                                                                | PARÉ č. |