


SKLADBA STŘECHY

- keramické skládané krytina chlovné členění
- latě 60/40mm
- krokvě
- volný vzduchový prostor plátý

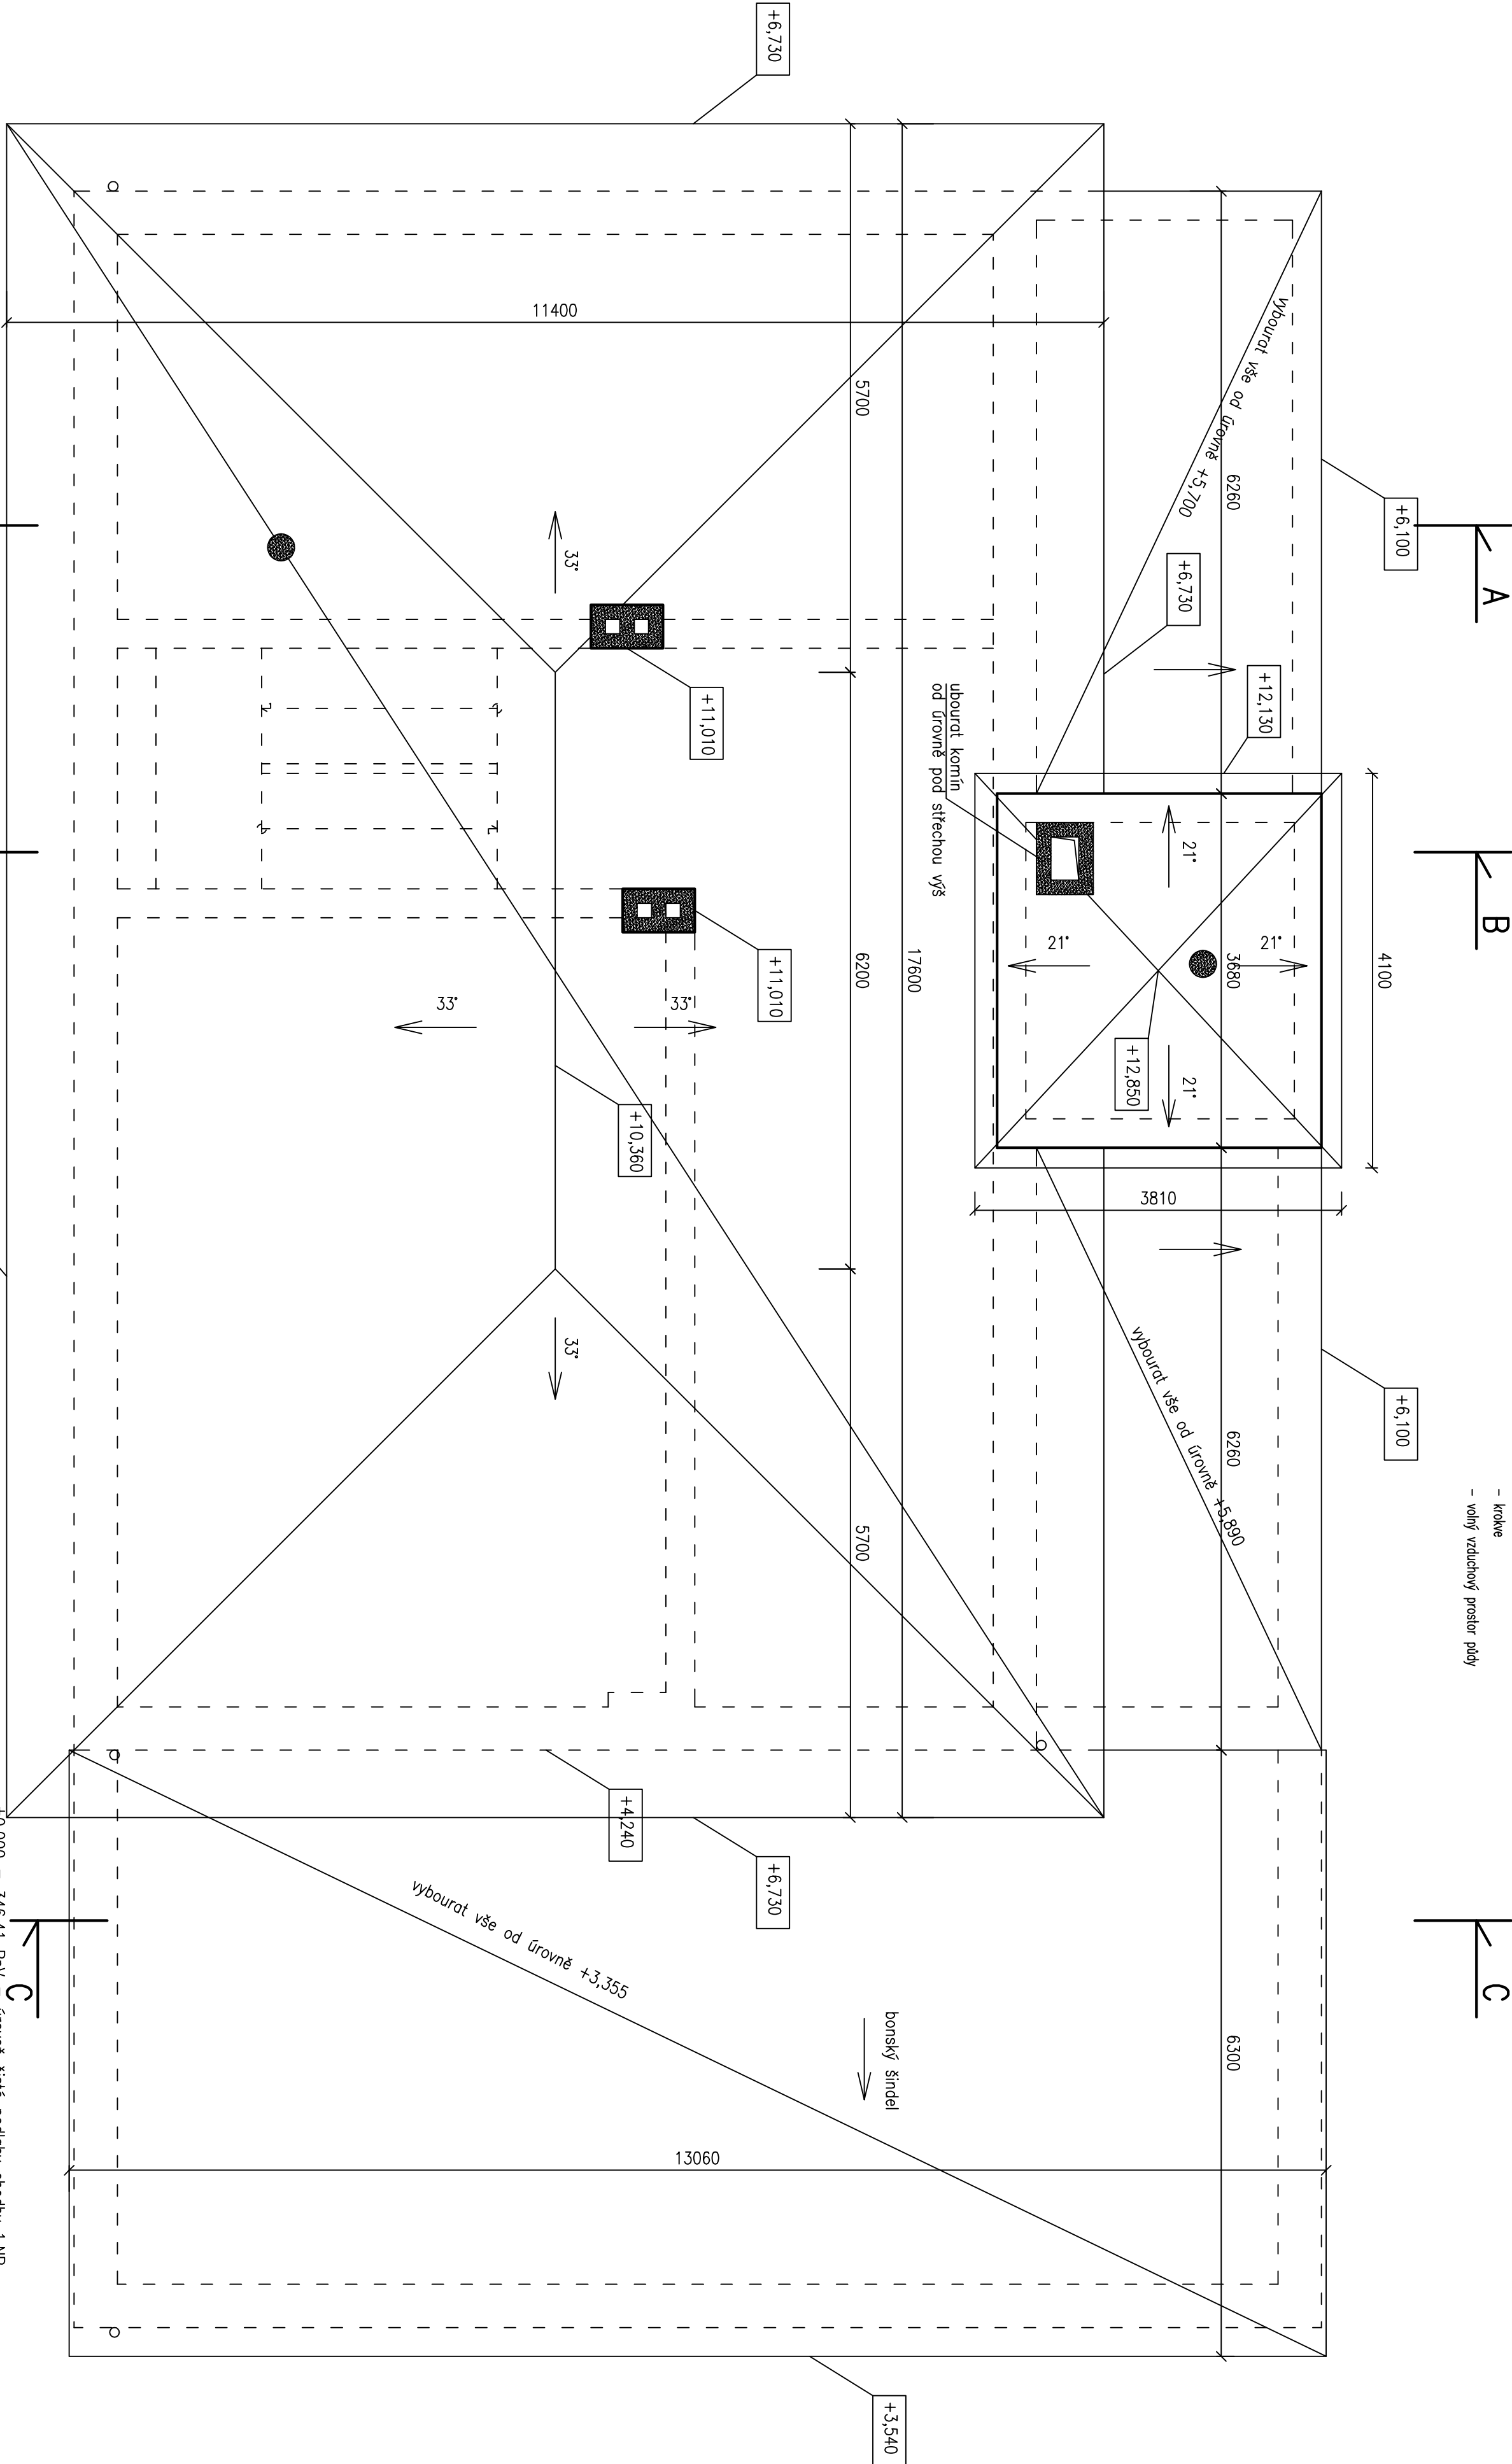

LEGENDA HMOT

- STAVAJÍCÍ ZDIVO A KONSTRUKCE
- BOURANÉ ZDIVO A KONSTRUKCE

POZNÁMKY

- sejmout střešní krytinu, opechování, podbití přesahu střechy palubkami a hromosvod
- odstranit podokapní žlaby a svody
- odstranit kompleť konstrukci krovu a nadezdívku hlavní střechy od +6,48 výše
- odstranit skladbu střechy věže včetně laťování, krokvě ponechat
- po dobu stavební činnosti chránit interiéř proti povětrnostem!
- veškeré rozměry jsou orientační, je nutno je ověřit na místě při provádění! ... u věže odhad všech rozměrů

NAZEV AKCE PŘÍSTAVBA, NASTAVBA A STAVEBNÍ ÚPRAVY HASIČSKÉHO DOMU					
Ondřejovské 538, Mnichovice					
ZODPOVĚDNÝ PROJEKTANT	STUPEŇ	DATUM	MĚŘÍTKO	Č. VÝKRESU	PARÉ
Ing. Miroslav PELTAN	DPS	05/2018	1:50		
INVESTOR	D.1.1. STAVEBNÍ ČÁST				11
Město Mnichovice Masarykovo náměstí 83, 251 64 Mnichovice	STŘECHA-STAVAJÍCÍ STAV				

Ing. Miroslav PELTAN

tel: 776 135 116

emil: miroslav.peltan@seznam.cz