


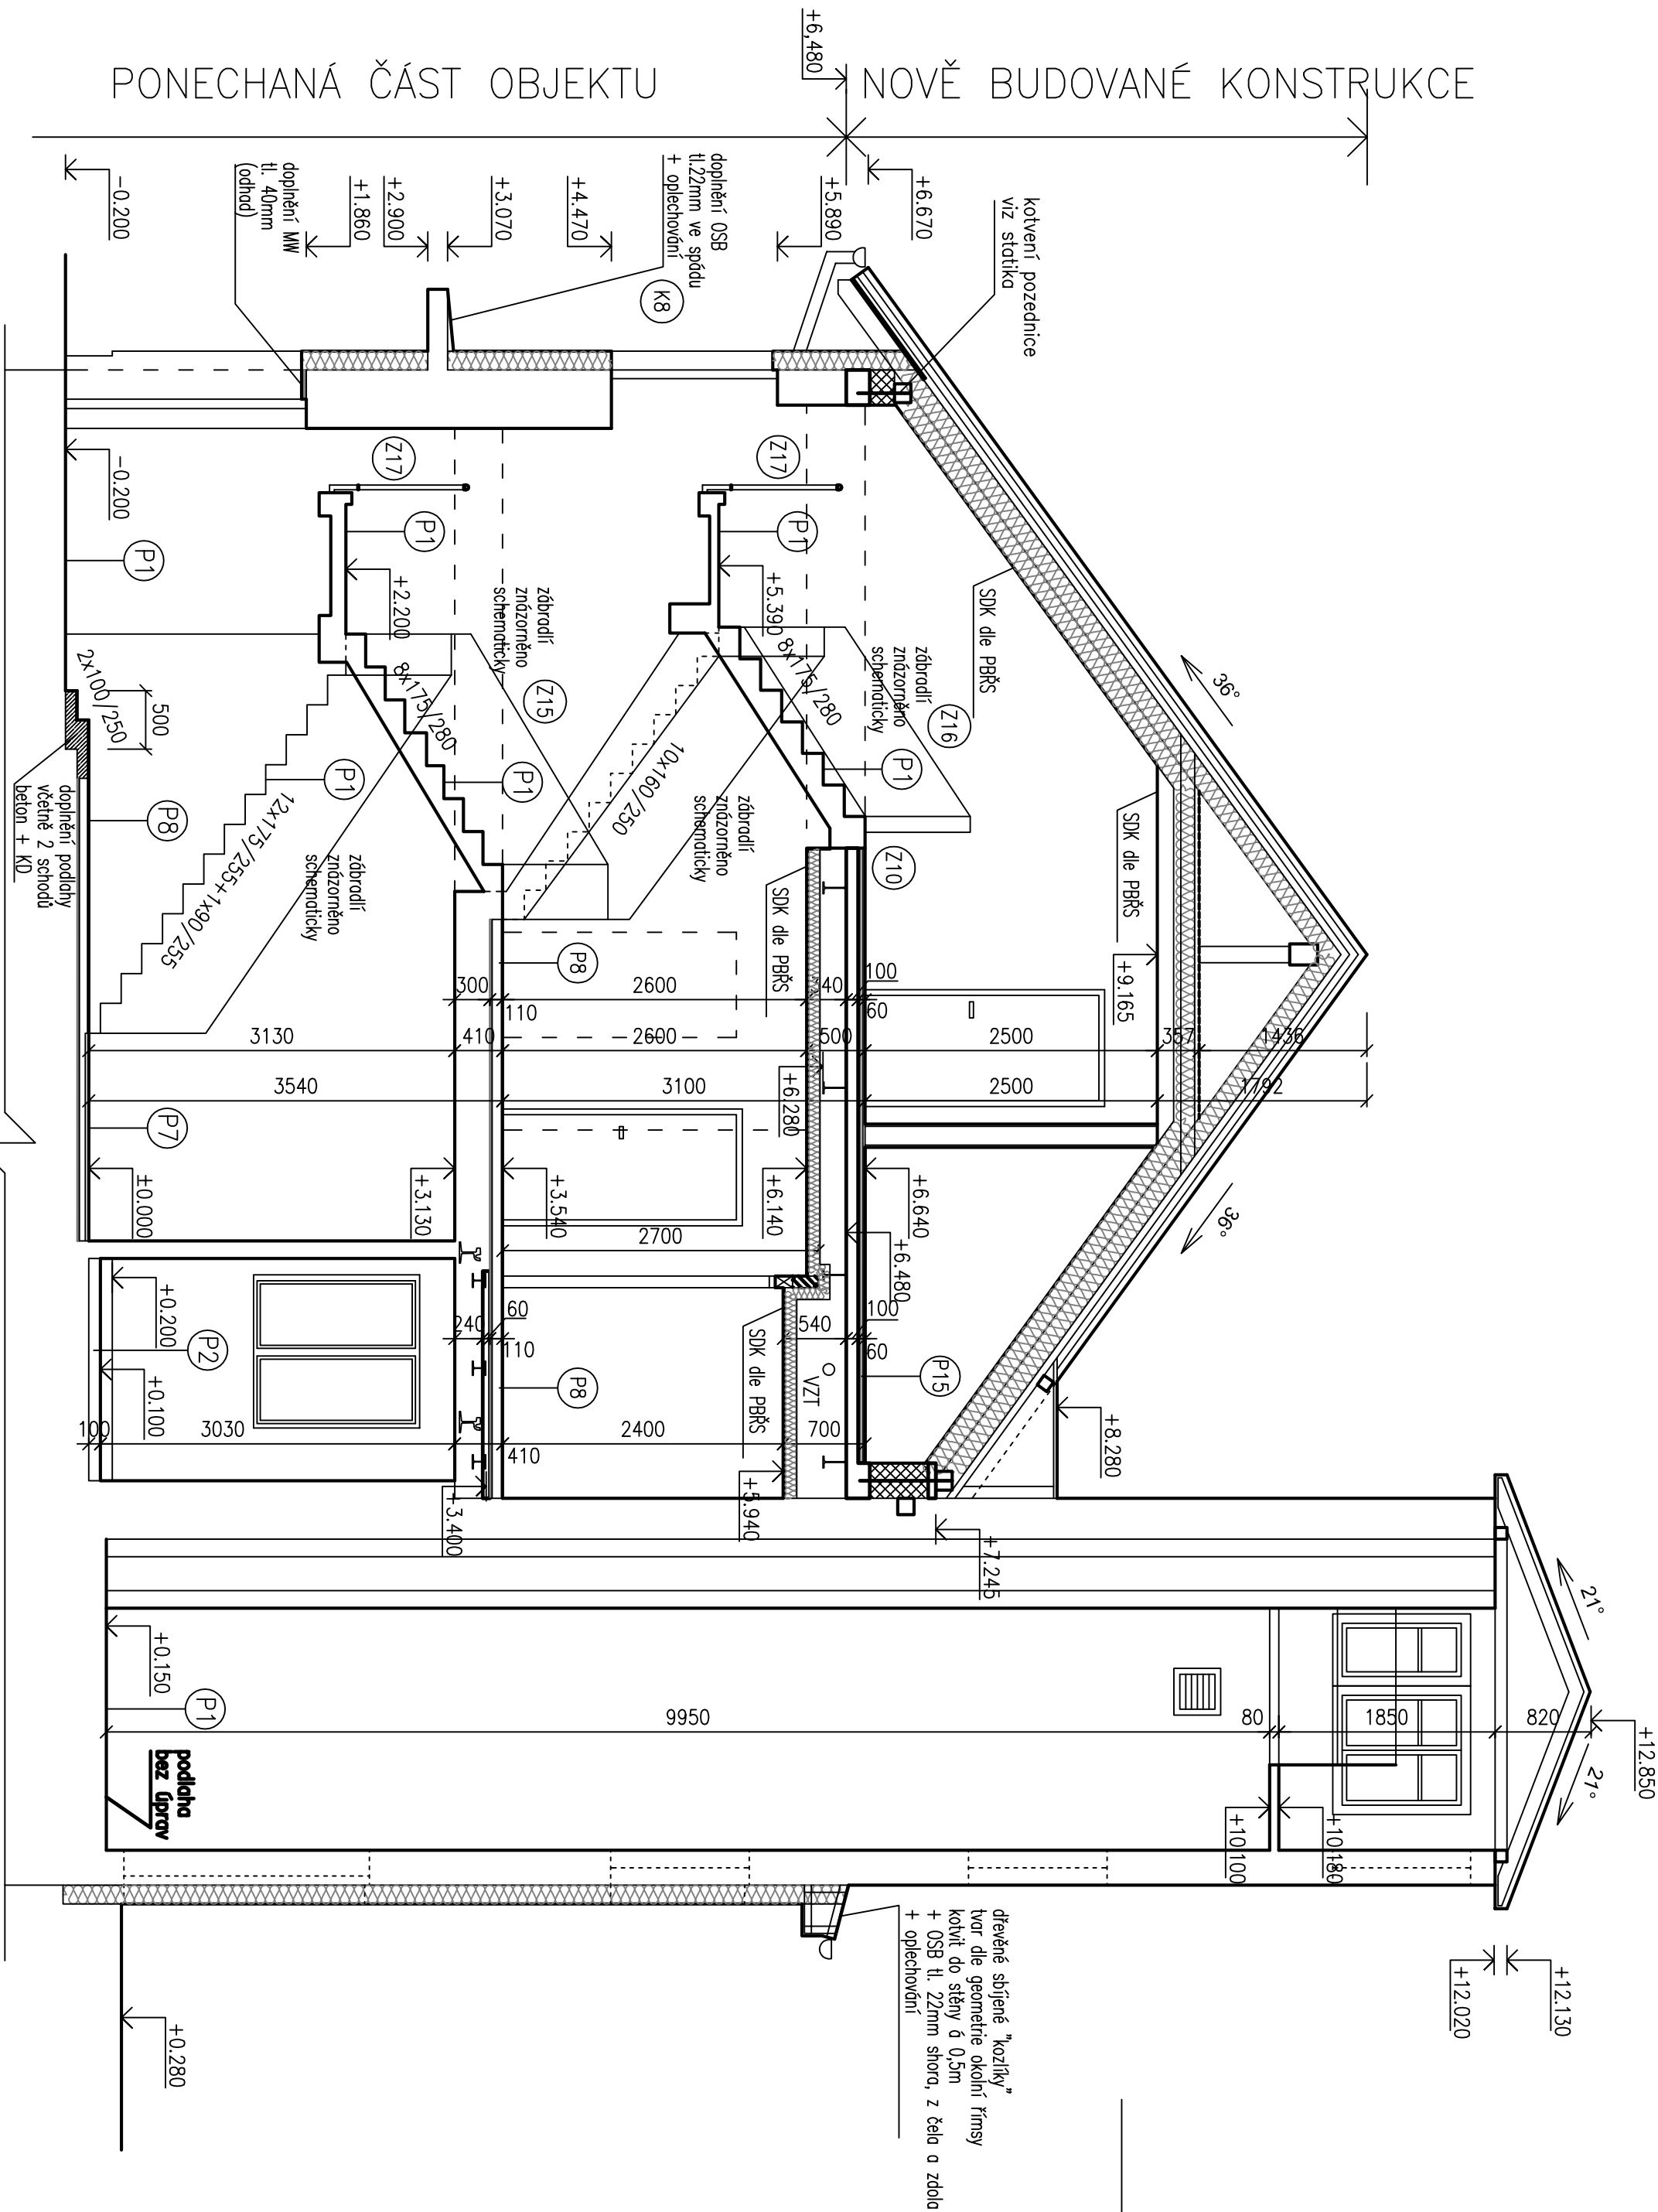

LEGENDA MATERIÁLŮ

	STAVAJÍCÍ PRVKY A KONSTRUKCE
	ZDVO POROTHERM 30 PROFI P15 (248/300/249)
	ZDVO Z PLYNOSILKAT. BLOKŮ tl. 100 a 150 mm + LEPIDLO + PERLINKA + ŠTUK
	ZDVO Z PLYNŮCH CIHEL CP 290/145/65 P20 NA MALTU MWC 5MPa
	ETICS ZATEPLENÍ FASÁD GRAFIT. EPS tl. 160mm
	ZDVO KERATHERM 25 P+D P15 (372/250/238)
	TYPOVÁ SDK PŘÍČKA, PROVEDENÍ DLE PBŘ, VLOŽENÁ MW 60mm
	ŽELEZOBETON / BETON
	ROSTLÝ TERÉN

NÁZEV AKCE PŘÍSTAVBA, NÁSTAVBA A STAVEBNÍ ÚPRAVY HASIČSKÉHO DOMU				
Ondřejovská 538, Mnichovice				
ZODPOVĚDNÝ PROJEKTANT	STUPEŇ	DATUM	MĚŘÍTKO	Č. VYKRESU
Ing. Miroslav PELTAN	DPS	05/2018	1:50	PARÉ
INVESTOR	D.1.1. STAVEBNÍ ČÁST			16
Město Mnichovice Masarykovo náměstí 83, 251 64 Mnichovice	ŘEZ B-B – NOVÝ STAV			

Ing. Miroslav PELTAN

tel: 776 135 116

email: miroslav.peltan@seznam.cz