

Tabulka místností			
Číslo	Jméno	Plocha [m ²]	Podlaha
101	ZADVĚŘÍ / CHODBA	14,04	PXX bet. dlažba
102	SCHODIŠTĚ	3,55	PXX bet. dlažba
103	GARÁŽ	27,55	PXX beton
104	GARÁŽ	141,35	PXX beton
105	DÍLNA	12,88	PXX beton
106	TECHNICKÁ MÍSTNOST	16,46	PXX beton
107	VĚŽ	7,78	PXX beton
108	ŠATNA	15,21	PXX ker. dlažba

POZNAMKY

- v místnostech 105 a 106 odmontovat tělesa UT, zářivky, osvětlení, ponk, mříž v okně
- v 106 demontovat kotel a tlakovou nádobu, rozvody, ponechat a chránit před poškozením
- v místnosti 105 osakat omítku stěn a stropu (100%), v místnosti 106 jen osakat omítku stěn ze 100%
- ve místnosti 105 vybourat podlahu až na úroveň HIZ nebo podkladu (odhad 100mm)
- rozebrat a odvézt betonové dlaždice okapového chodníku
- vybourat všechno okna včetně INT a EXT parapetů a plechové dveře do věže.
- zachovat a chránit jen garážové vrata a vstupní dveře do objektu.
- nadpraží rozškových otvorů před bouráním staticky stabilizovat, poté teprve bourat otvor
- vnitřní dveře včetně zdivu odstranit (ponechat pouze 2ks ve 108)
- demontovat všechno zdivo zbourat na schodišti. Stupně 1NP-2NP ponechat bez úprav.
- v 1.01 a 1.02 odstranit ze stěn šluk od podlahy do výšky 1,5m
- vybourat skladbu podlahy v 1.01 od vyrovnávacího schodiště (včetně) do hloubky 100mm.
- osakat veškeré obklady soklu na SV a SZ fasádě
- mezi 1.01 a 1.04 rozšířit otvor tak, aby se vešly dveře s křídlem šířky 900mm
- do 1.08 prosekt do fasády otvor 200/200mm pro přívod vzduchu. Poloha se určí na místě dle skříněk.
- při provádění nutno vstoupit a dostatečně chránit veškeré ponechané konstrukce a prvky (tělesa UT,...)
- přípodně je dočasně demontovat, uschovat a po ukončení hrubých prací je zpět osadit a zaregulovat
- při prověření nutno vstoupit a dostatečně chránit objekt před účinky povětrnosti (děšť, vítr, ...) – např. plechou
- veškeré rozměry jsou orientační, je nutno je ověřit na místě při provádění!


LEGENDA HMOT

-  STAVAJÍCÍ ZDIVO A KONSTRUKCE
-  BOURANÉ ZDIVO A KONSTRUKCE

VÝPIS PŘEKLADŮ

 IPE 1:40 IPE 1:40-1:60m ... 2ks

Rozsah odkopání stávajících žulových kostek kvůli uložení přeštoků, hloubka výkopu je 1m, požení stěn nepřepokládáno. Vzdálenost kanalizace od objektu je min 1,5m

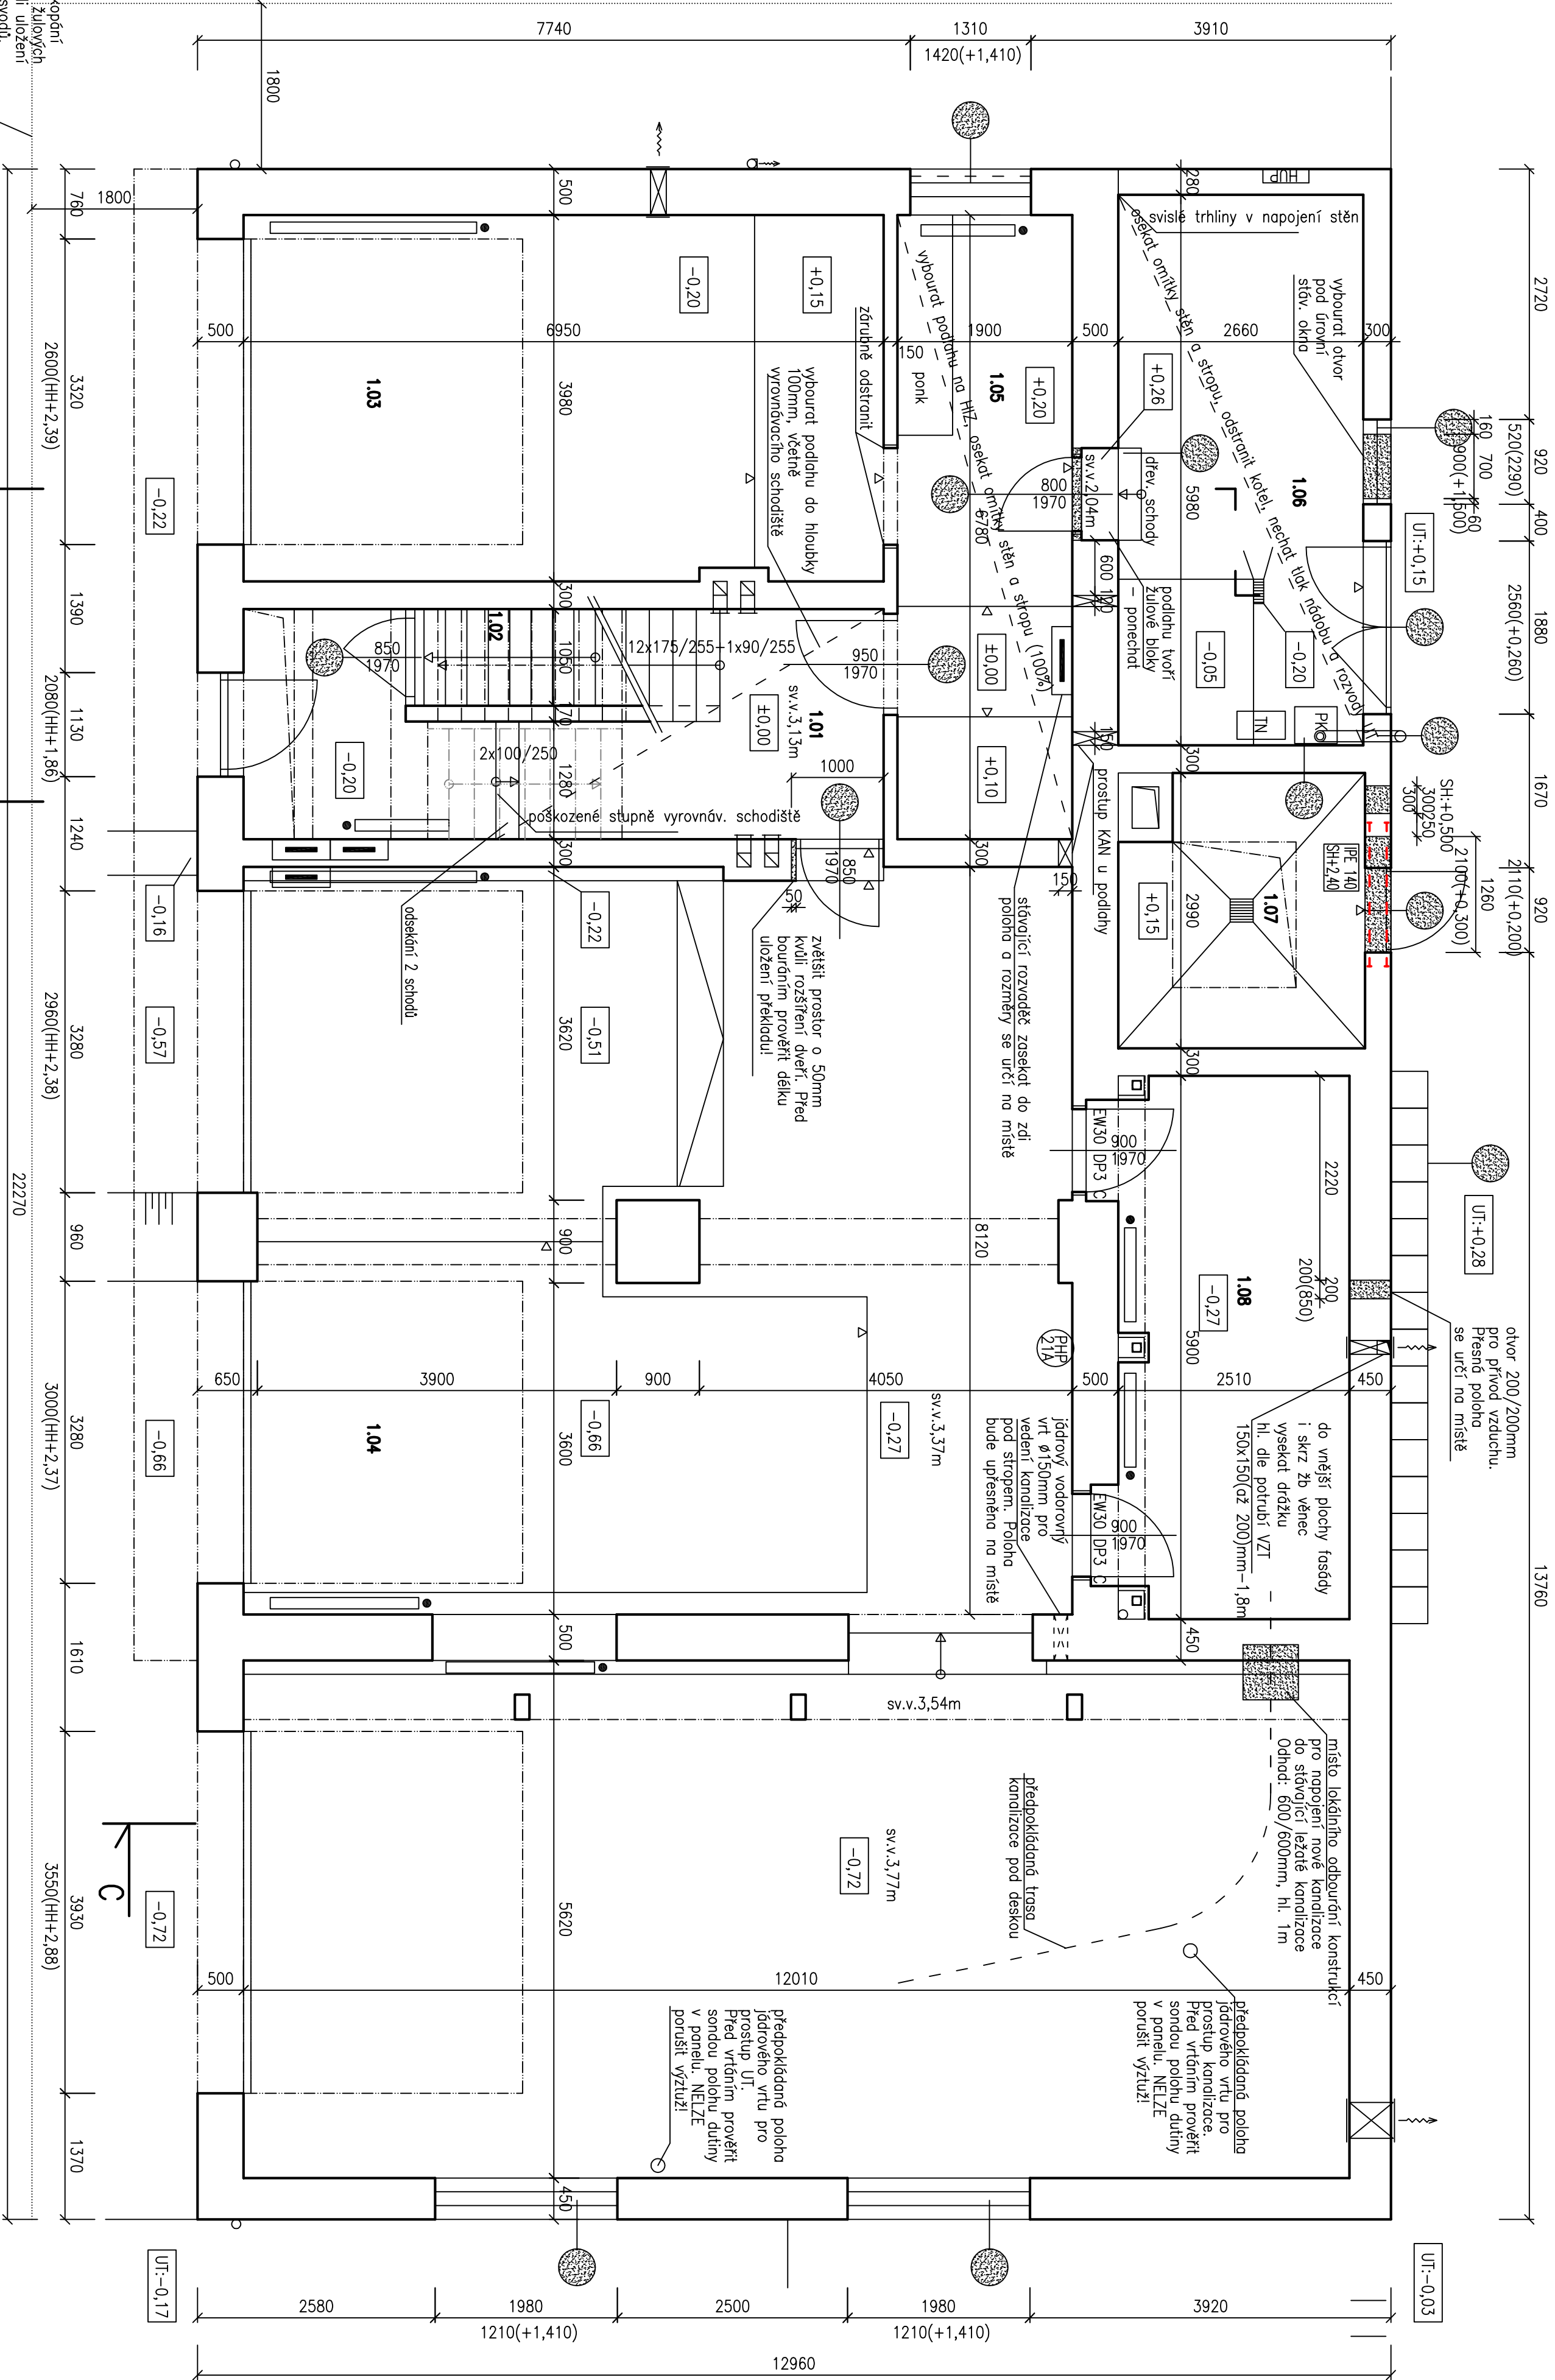

±0,000 = 346,41 BpV = úroveň kóté podlahy chodby 1.NP

NÁZEV AKCE: PŘÍSTAVBA, NÁSTAVBA A STAVEBNÍ ÚPRAVY HASIČSKÉHO DOMU			
Ondřejovské 538, Mlnichovice			
ZODPOVĚDNÝ PROJEKTANT	STUPEŇ	DATUM	MĚŘÍTKO
Ing. Miroslav PELTAN	DPS	05/2018	1:50
INVESTOR	D.1.1. STAVEBNÍ ČÁST		
Město Mlnichovice	PŮDORYS 1NP-STAVAJÍCÍ STAV		
Mlýnskýho náměstí 83, 251 64 Mlnichovice	4		

Ing. Miroslav PELTAN

tel: 776 135 116

email: miroslav.peltan@seznam.cz