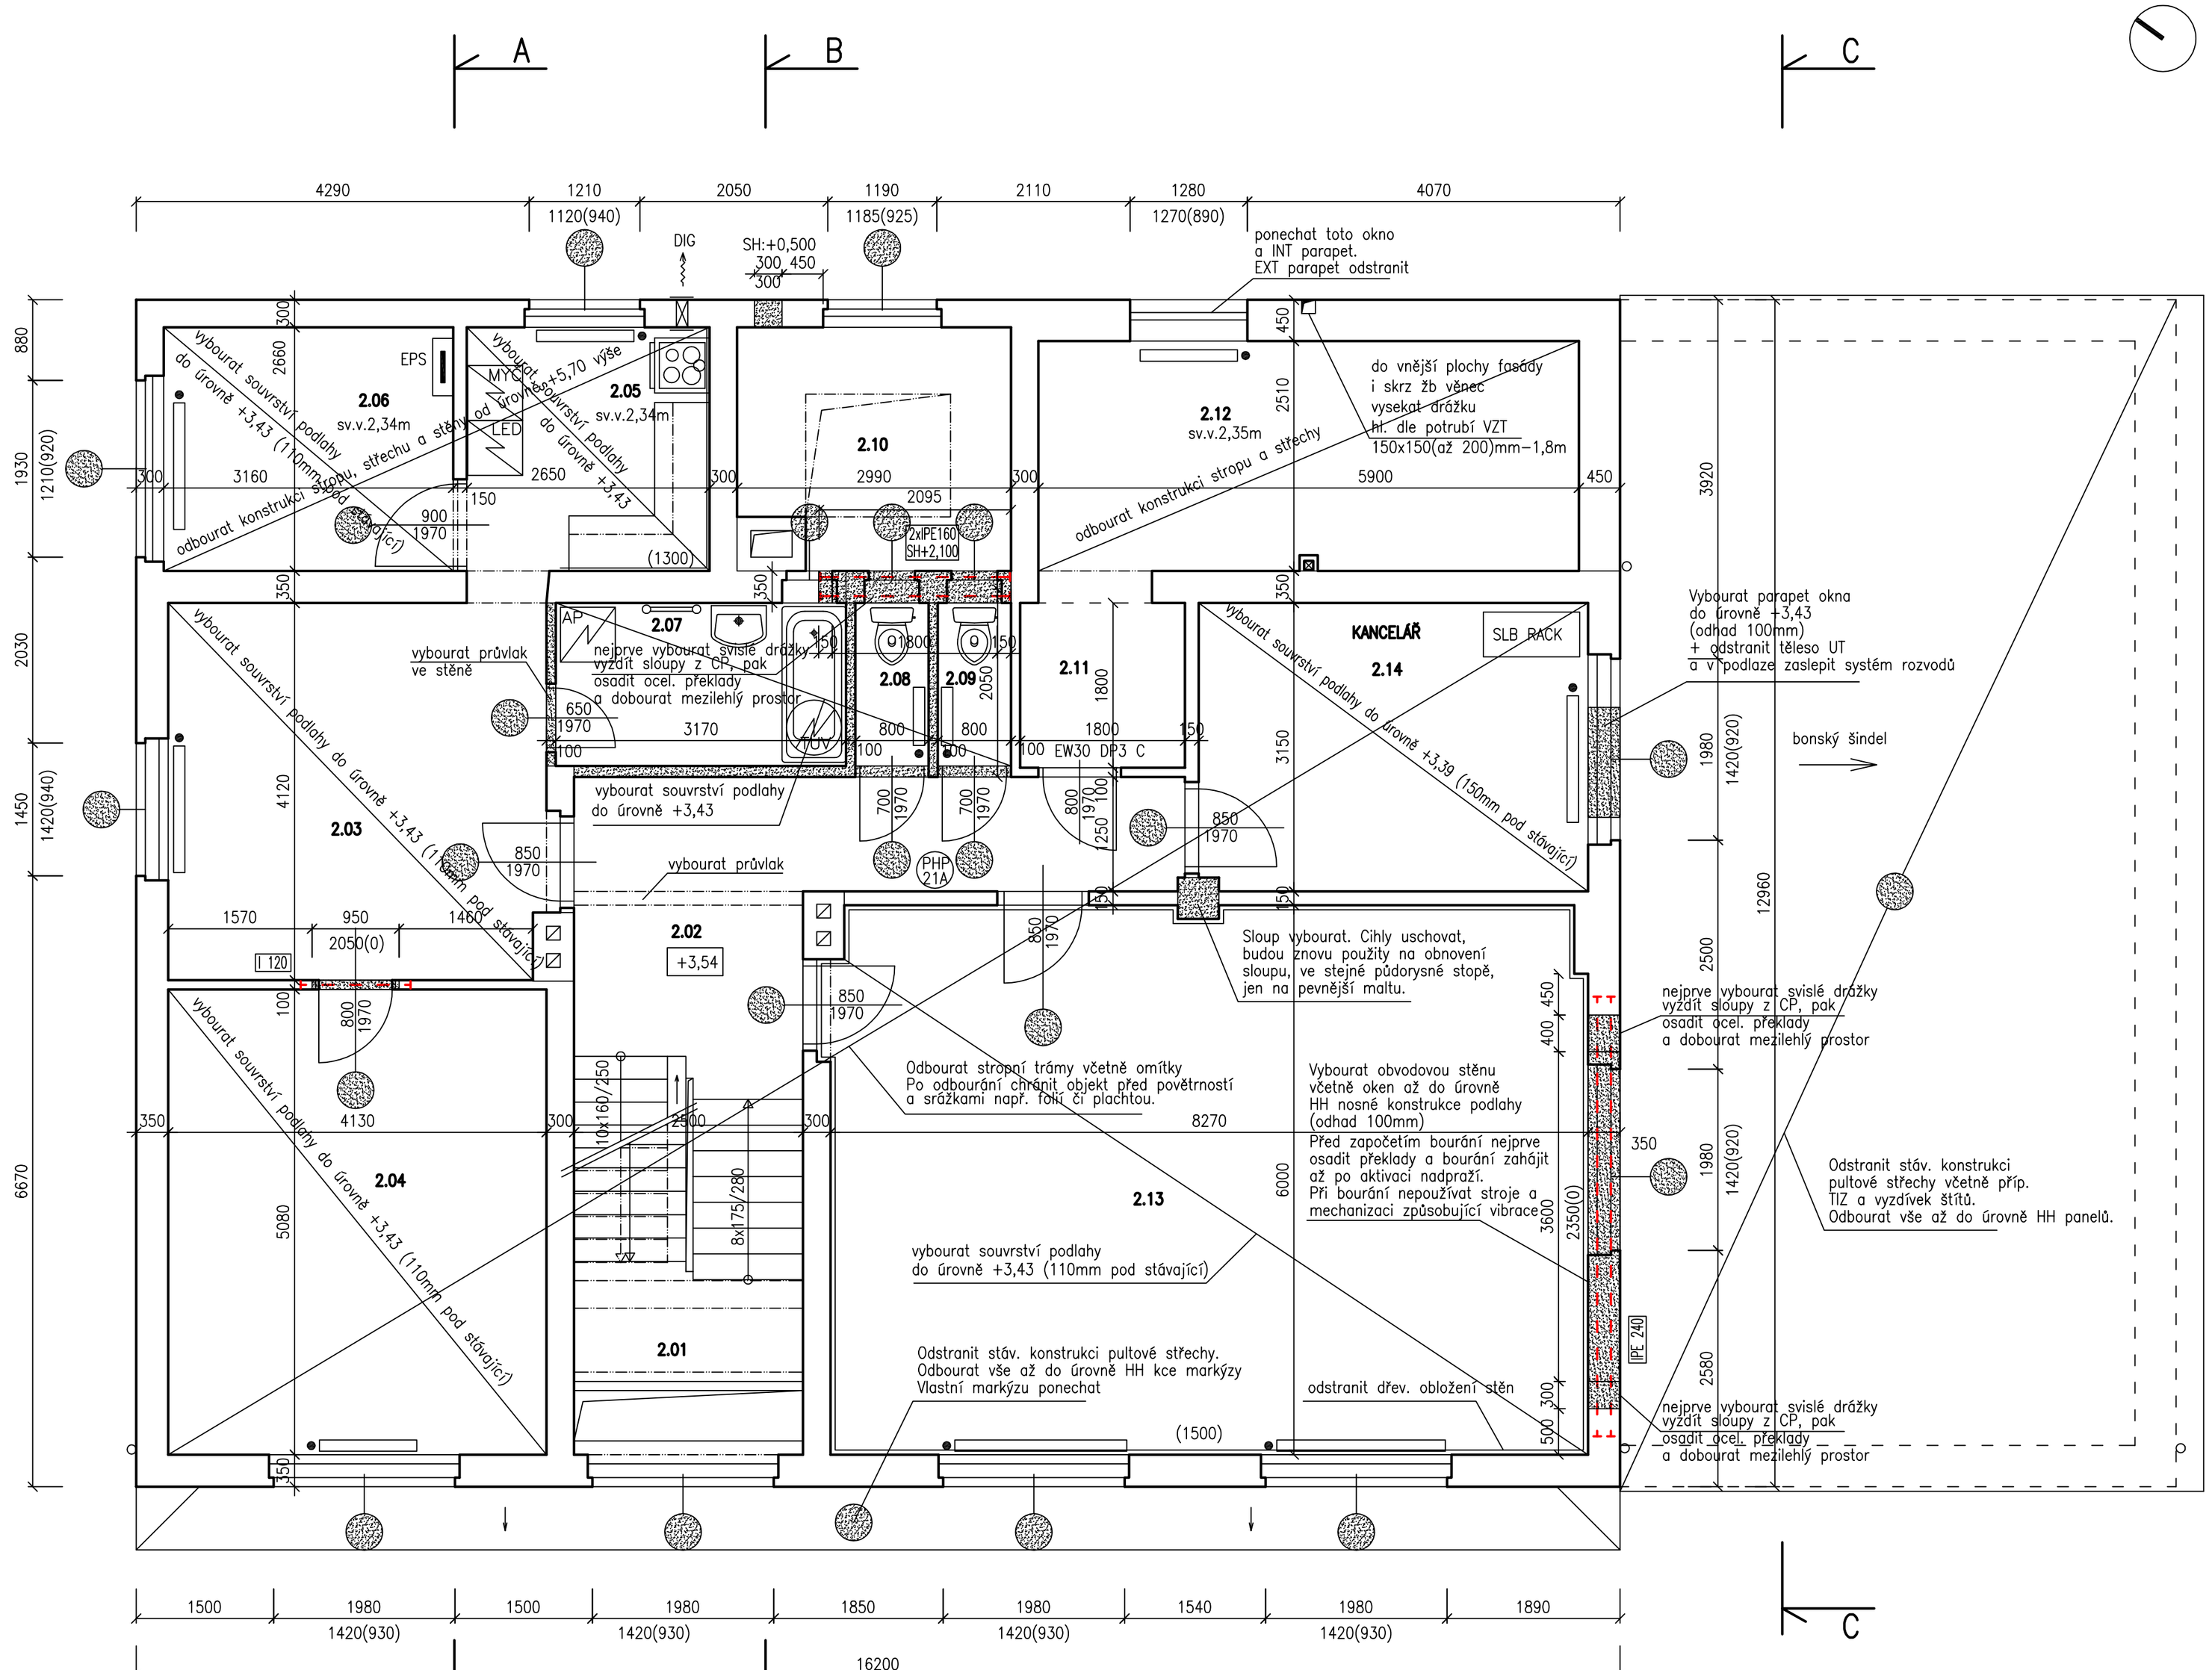

Tabulka místností					
Číslo	Jméno	Plocha [m²]	Podlaha		Poznámka
2.01	SCHODIŠTĚ	10,12	PXX	bet. dlažba	
2.02	CHODBA	13,58	PXX	bet. dlažba	
2.03	MÍSTNOST PRO DENNÍ POHOTOVOST	17,38	PXX	PVC	
2.04	MALÁ ZASEDACÍ MÍSTNOST	20,98	PXX	koberec + PVC	
2.05	KUCHYŇKA	7,05	PXX	PVC	
2.06	TECHNOLOGICKÁ (SPOJOVACÍ) MÍSTN.	8,46	PXX	PVC	
2.07	KOUPELNA	5,64	PXX	KD	
2.08	WC	1,44	PXX	PVC + KD	
2.09	WC	1,44	PXX	KD	
2.10	VĚŽ	7,51	PXX	– (volný prostor)	
2.11	CHODBA	3,24	PXX	KD	
2.12	SKLAD	14,99	PXX	KD	
2.13	UČEBNA / ZÁLOŽNÍ PROSTOR POVODŇOVÉHO ŠTÁBU A KRIZOVÉ KOMISE	49,52	PXX	VLYSY	
2.14	KANCELÁŘ	13,35		PVC	

POZNÁMKY

- v 2.05 demontovat kuchyňskou linku, ZTI, VZT a elektro instalace, osekat obklady
- v 2.07, 2.08, 2.09 demontovat zařizovací předměty, (bojer uschovat a znovu použít), ZTI, VZT, UT a elektro instalace
- v 2.04 vybourat vrchní vrstvy podlahy do úrovně –110mm od původní úrovně
- vybourat všechny dveře (mimo "referenčních" v 2.11), včetně zárubní
- v 2.14 dočasně chránit RACK SLB a zajistit jeho chod – postupovat dle pokynů investora!
- v 2.14 demontovat těleso UT a vybourat parapet okna až do úrovně –100mm pod původní podlahu
- v 2.14 vybourat souvrství podlahy na úroveň +3,39 (150mm pod stávající)
- v 2.02, 2.03, 2.05, 2.06 a 2.13 vybourat souvrství podlahy do hloubky 110mm (+3,43)
- vybourat všechna okna včetně INT a EXT parapetů. Ponechat a chránit jediné okno – místn. 2.12, ale EXT parapety odstranit
- nadpraží bouraných otvorů a niky před bouráním staticky stabilizovat, poté teprve bourat otvor
- odstranit štítové stěny a souvrství pultové střechy nad garáží, až do úrovně HH panelů
- odstranit veškeré konstrukce od úrovně +6,480 výše (strop, podhledy, vedení elektro,.–mimo schodiště) Předtím ale vytipovat, soustředit do jednoho místa, ponechat a chránit instalace, které jsou nutné po dobu výstavby provozně zachovat – info investor.
- opatrně rozebrat sloup v 2.13. Cihly nepoškodit, budou znovu použity na pevnější maltu.
- všechna ramena schodiště zachovat (včetně žb průvlaku nesoucího poslední rameno v podkroví)
- odstranit kovové zábradlí na schodišti
- v 2.01 a 2.02 odstranit ze stěn štuk od podlahy do výšky 1,5m
- odstranit krov a stříšku na markýze nad garážemi. Ponechat jen vodorovnou konstrukci.
- odstranit veškeré klempířské výrobky na fasádě (svody, parapety,...)
- při provádění nutno vhodně a dostatečně chránit veškeré ponechávané konstrukce a prvky
- tělesa UT dočasně demontovat, uschovat a po ukončení hrubých prací je zpět osadit a zaregulovat
- při provádění nutno vhodně a dostatečně chránit objekt před účinky povětrnosti (déšť, vítr, ..) – např. plachtou
- veškeré rozměry jsou orientační, je nutno je ověřit na místě při provádění!

LEGENDA HMOT

- STÁVAJÍCÍ ZDIVO A KONSTRUKCE
- BOURANÉ ZDIVO A KONSTRUKCE

VÝPIS PŘEKLADŮ

- I 120 — I 120–1,20m ... 1ks
- IPE 160 — IPE 160–2,10m ... 2ks
- IPE 240 — IPE 240–4,80m ... 2ks

SKLADBA PODLAHY V 2.04 (DLE SONDY)
- koberec 3mm
- PVC 3mm
- prkenný záklop 24mm
- násyp 270mm
- kolejnice + Hurdis 80mm
- omítka + štuk 40mm

±0,000 = 346,41 BpV = úroveň čisté podlahy chodby 1.NP

NÁZEV AKCE **PŘÍSTAVBA, NÁSTAVBA A STAVEBNÍ ÚPRAVY HASIČSKÉHO DOMU** Ondřejovská 538, Mnichovice					
ZODPOVĚDNÝ PROJEKTANT **Ing. Miroslav PELTAN**	STUPEŇ DPS	DATUM 05/2018	MĚŘÍTKO 1:50	Č. VÝKRESU 6	PARÉ
INVESTOR **Město Mnichovice** Masarykovo náměstí 83, 251 64 Mnichovice	**D.1.1. STAVEBNÍ ČÁST** **PŮDORYS 2NP–STÁVAJÍCÍ STAV**				

Ing. Miroslav PELTAN tel: 776 135 116 email: miroslav.peltan@seznam.cz