


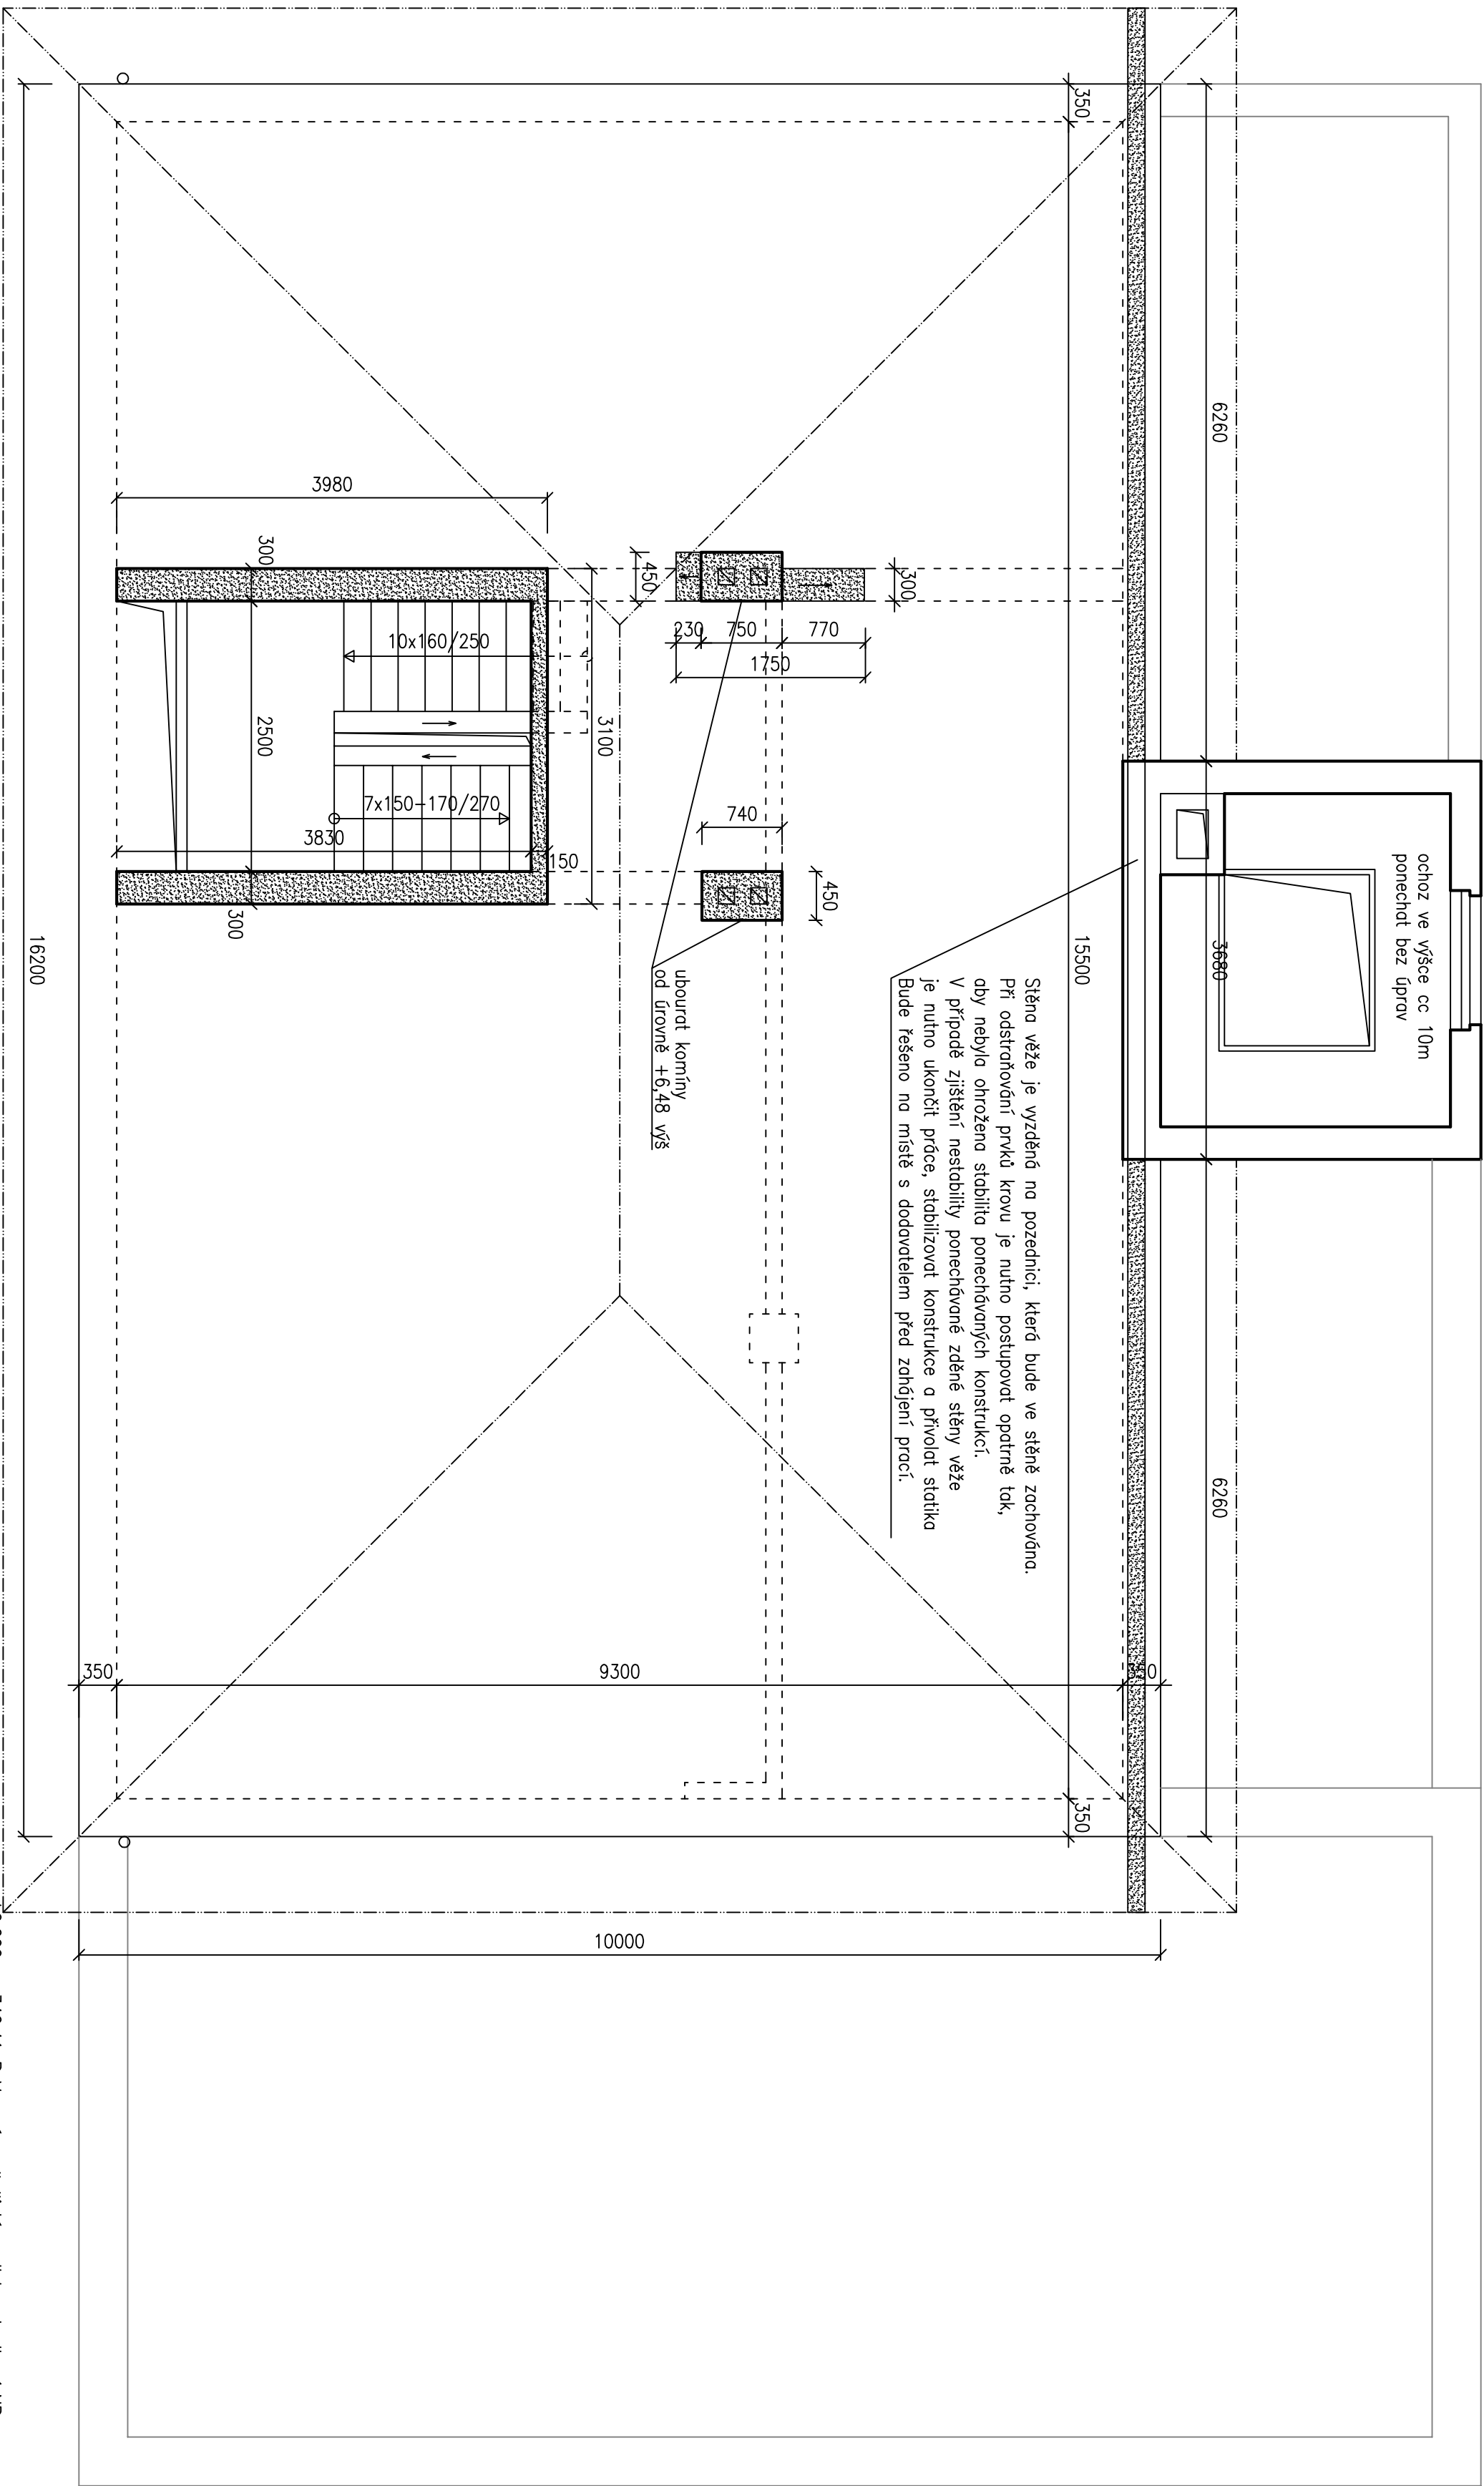

LEGENDA HMOT

- STĚNAJÍCI ZDVO A KONSTRUKCE
- BOURANÉ ZDVO A KONSTRUKCE

POZNAMKY

- před zahájením prací odpojit stávající vrtání vedení NN
- před zahájením prací odpojit, odmontovat a uschovat pro budoucí použití antény na střeše
- osekát EXT omítku věže od úrovně +6,480 výš
- vybourat okno věže, včetně parapetů, odstřihnout skladbu střechy věže včetně latování
- odstřihnout veškeré konstrukce od úrovně +6,480 výš, ponechat pouze věž, její ochoz a krov
- ponechat stůl, betonové schodiště do podkrovní
- při provádění nutno vhodně a dostatečně chránit veškeré ponechávané konstrukce a prvky
- při provádění nutno vhodně a dostatečně chránit objekt před účinky povětrnosti (dešť, vítr, ...) – např. plachtou
- veškeré rozměry jsou orientační, je nutno je ověřit na místě při provádění
- stávající krov není pro zjednodušení graficky vykreslen

NAZEV AKCE PŘÍSTAVBA, NÁSTAVBA A STAVEBNÍ ÚPRAVY HASÍČSKÉHO DOMU					
Ondřejovské 538, Michovice					
ZODPOVĚDNÝ PROJEKTANT	STUPEŇ	DATUM	MĚŘÍTKO	Č. VÝKRESU	PARÉ
Ing. Miroslav PELTAN	DPS	05/2018	1:50		
INVESTOR	D.1.1. STAVEBNÍ ČÁST			8	
Město Michovice	PODKROVÍ–STAJALICI STAV				
Masarykovo náměstí 83, 251 64 Michovice					