
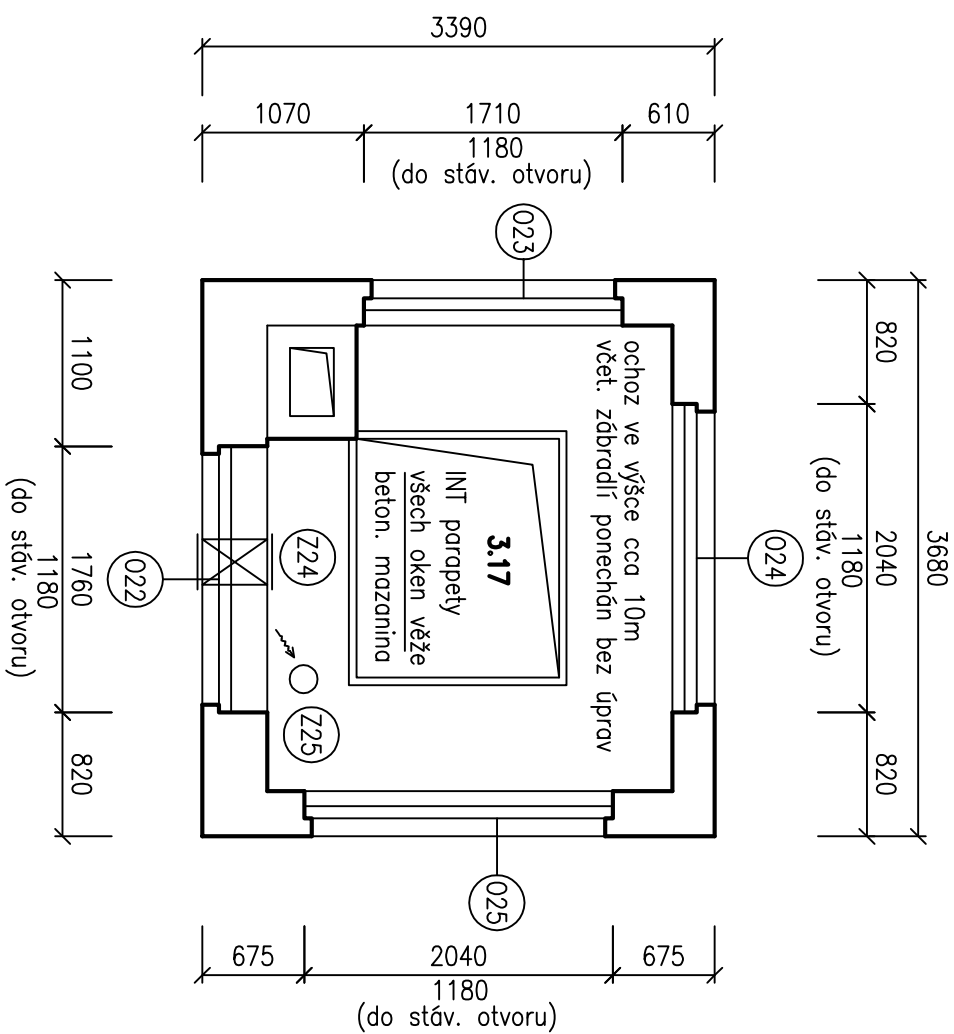


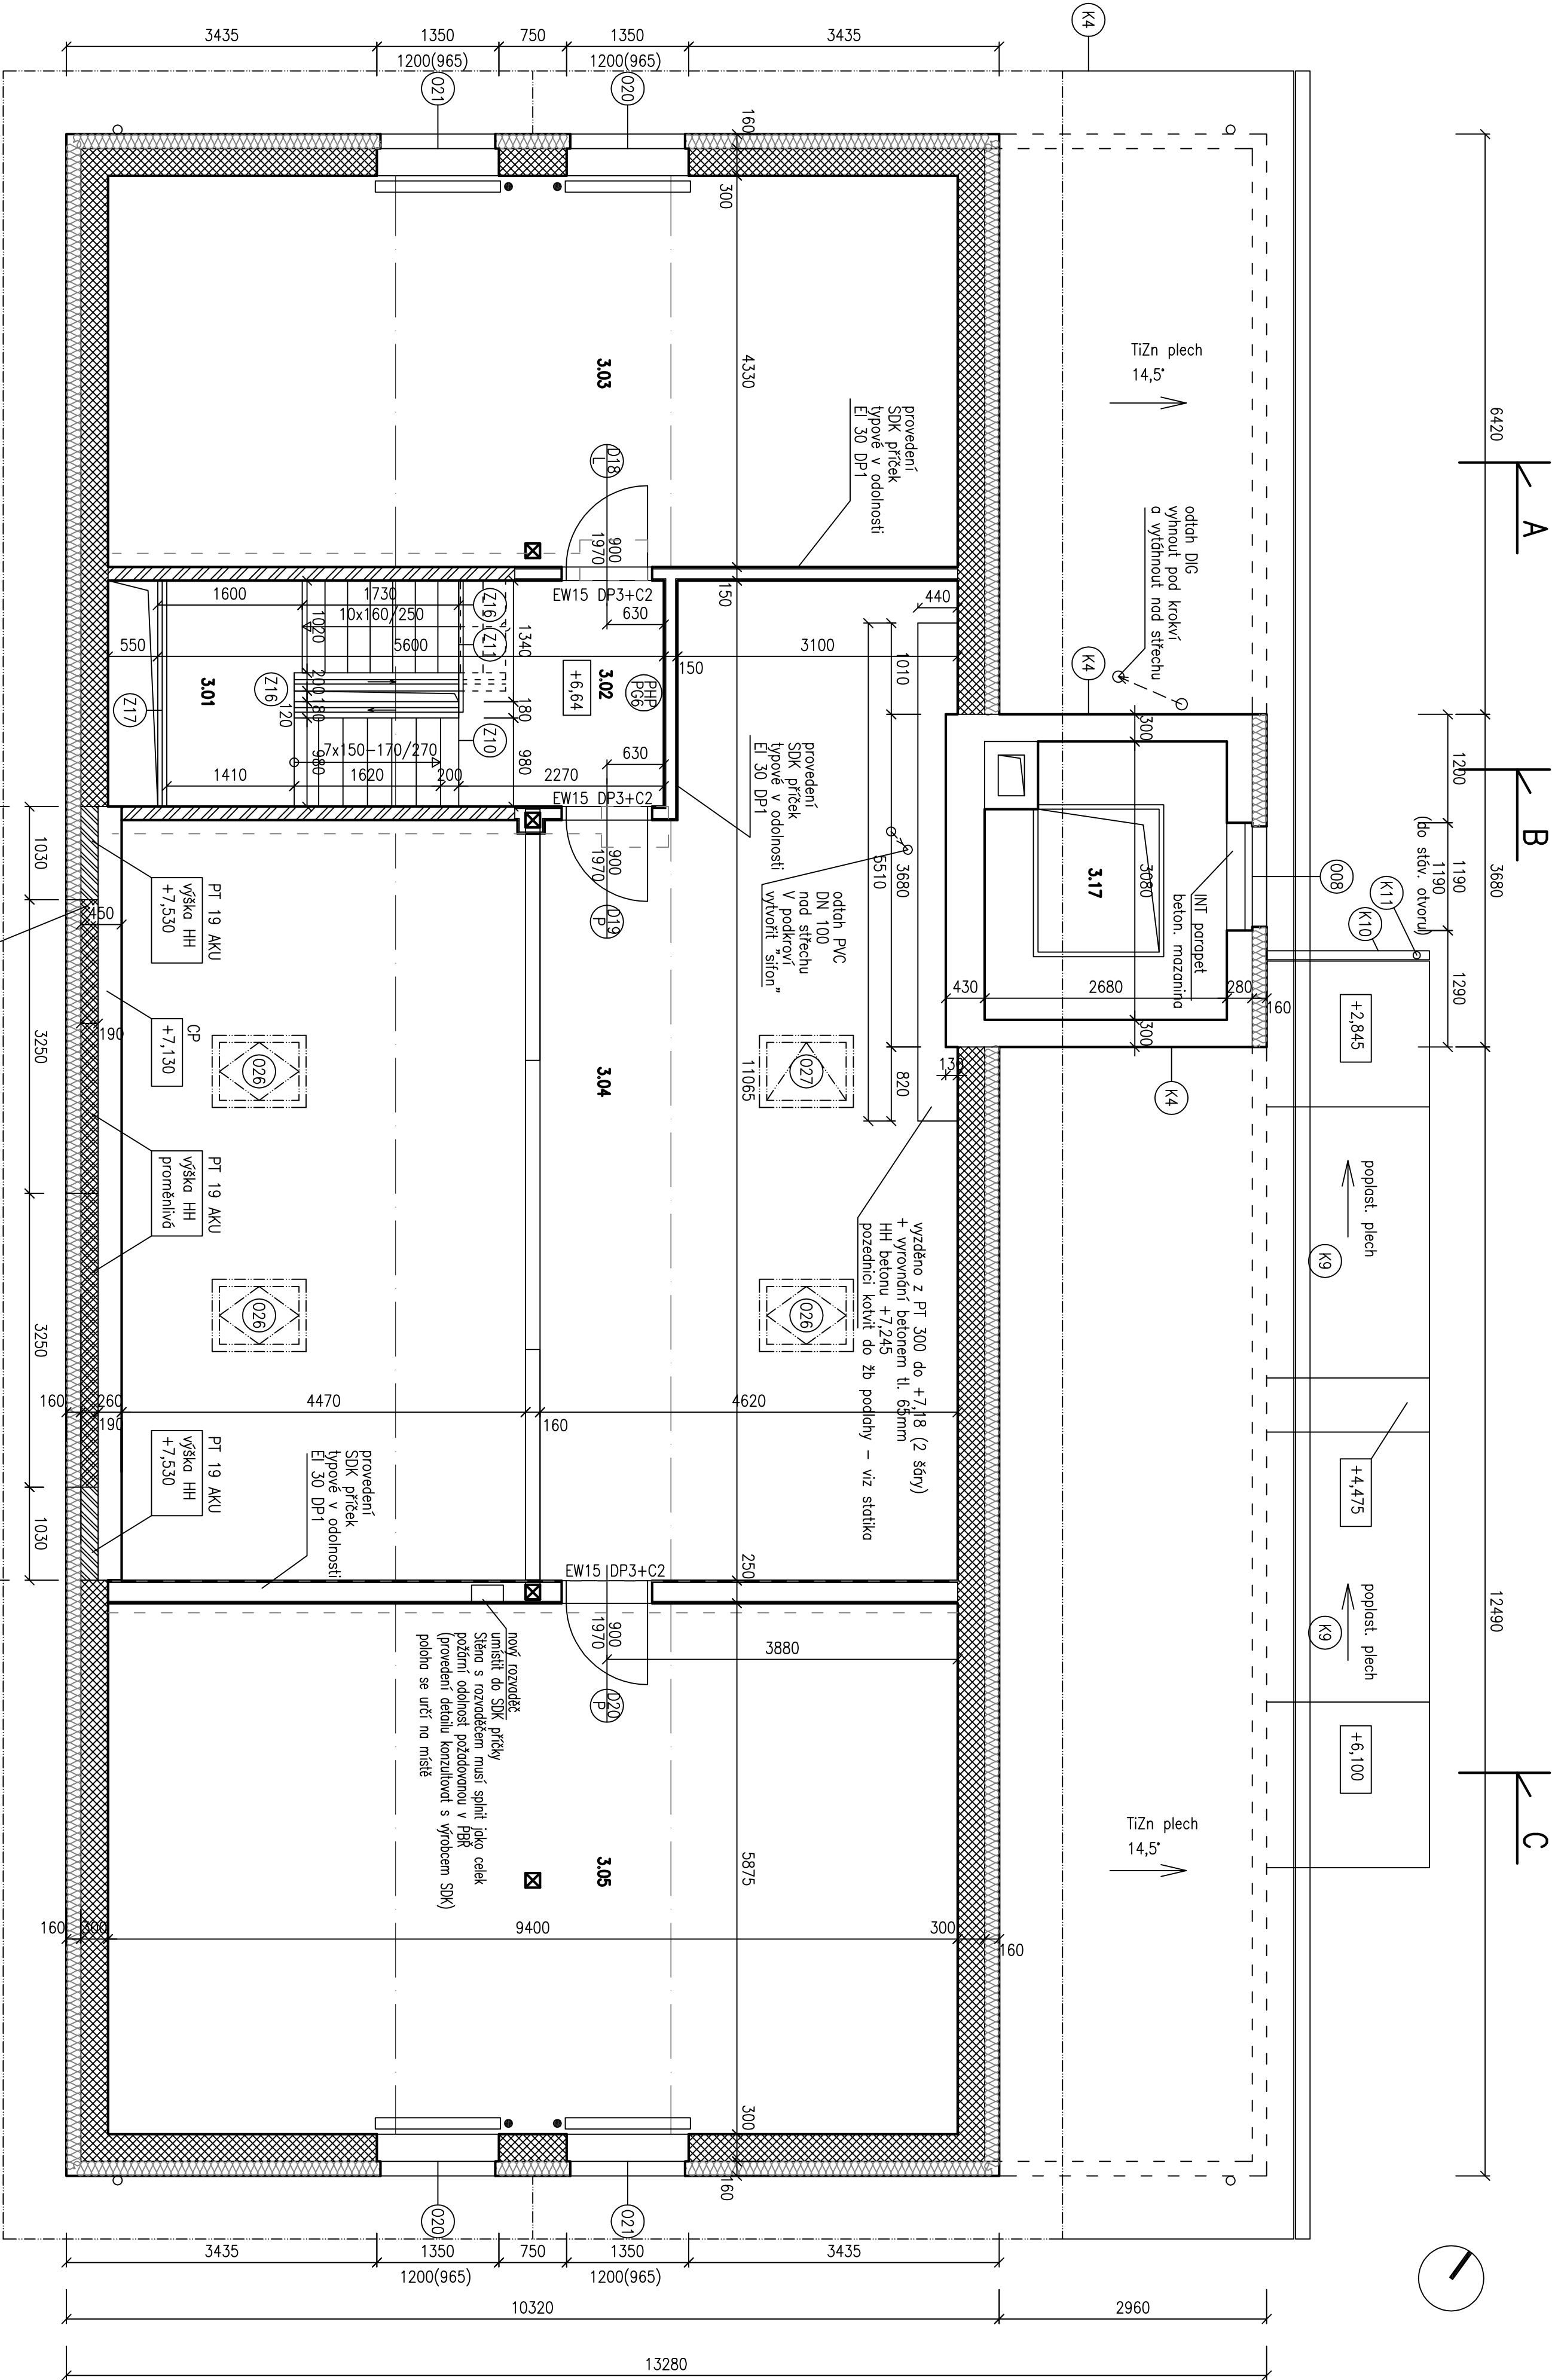

Tabulka místností			
Číslo	Jméno	Plocha [m²]	Poznámka
3.01	SCHODIŠTĚ		
3.02	CHODBA	5,68	P15 KD
3.03	SKLAD	40,70	P15 PVC
3.04	PŮDA	84,00	P15 PVC
3.05	SKLAD	55,22	P15 PVC

LEGENDA MATERIÁLŮ

- STĚNAJÍCÍ PRVKY A KONSTRUKCE
- ZDIVO POROTHERM 30 PROFÍ P15 (248/300/249)
- ZDIVO Z PLINČO CIHEL CP 290/145/65 P15 NA MALTU MLC 5MPa
- TPPŮVÁ SDK PŘÍČKA, PŘEVODENÍ DLE PŘŘ.
- VLOŽENÁ MW 60mm

NÁZEV AKCE PŘÍSTAVBA, NÁSTAVBA A STAVEBNÍ ÚPRAVY HASIČSKÉHO DOMU				
Ondřejovská 538, Mnichovice				
ZODPOVĚDNÝ PROJEKTANT	STUPEŇ	DATUM	MĚŘÍTKO	Č. VÝKRESU
Ing. Miroslav PELTAN	DPS	05/2018	1:50	PARÉ
INVESTOR	D.1.1. STAVEBNÍ ČÁST			9
Město Mnichovice Masarykovo náměstí 83, 251 64 Mnichovice	PODKROVÍ – NOVÝ STAV			