




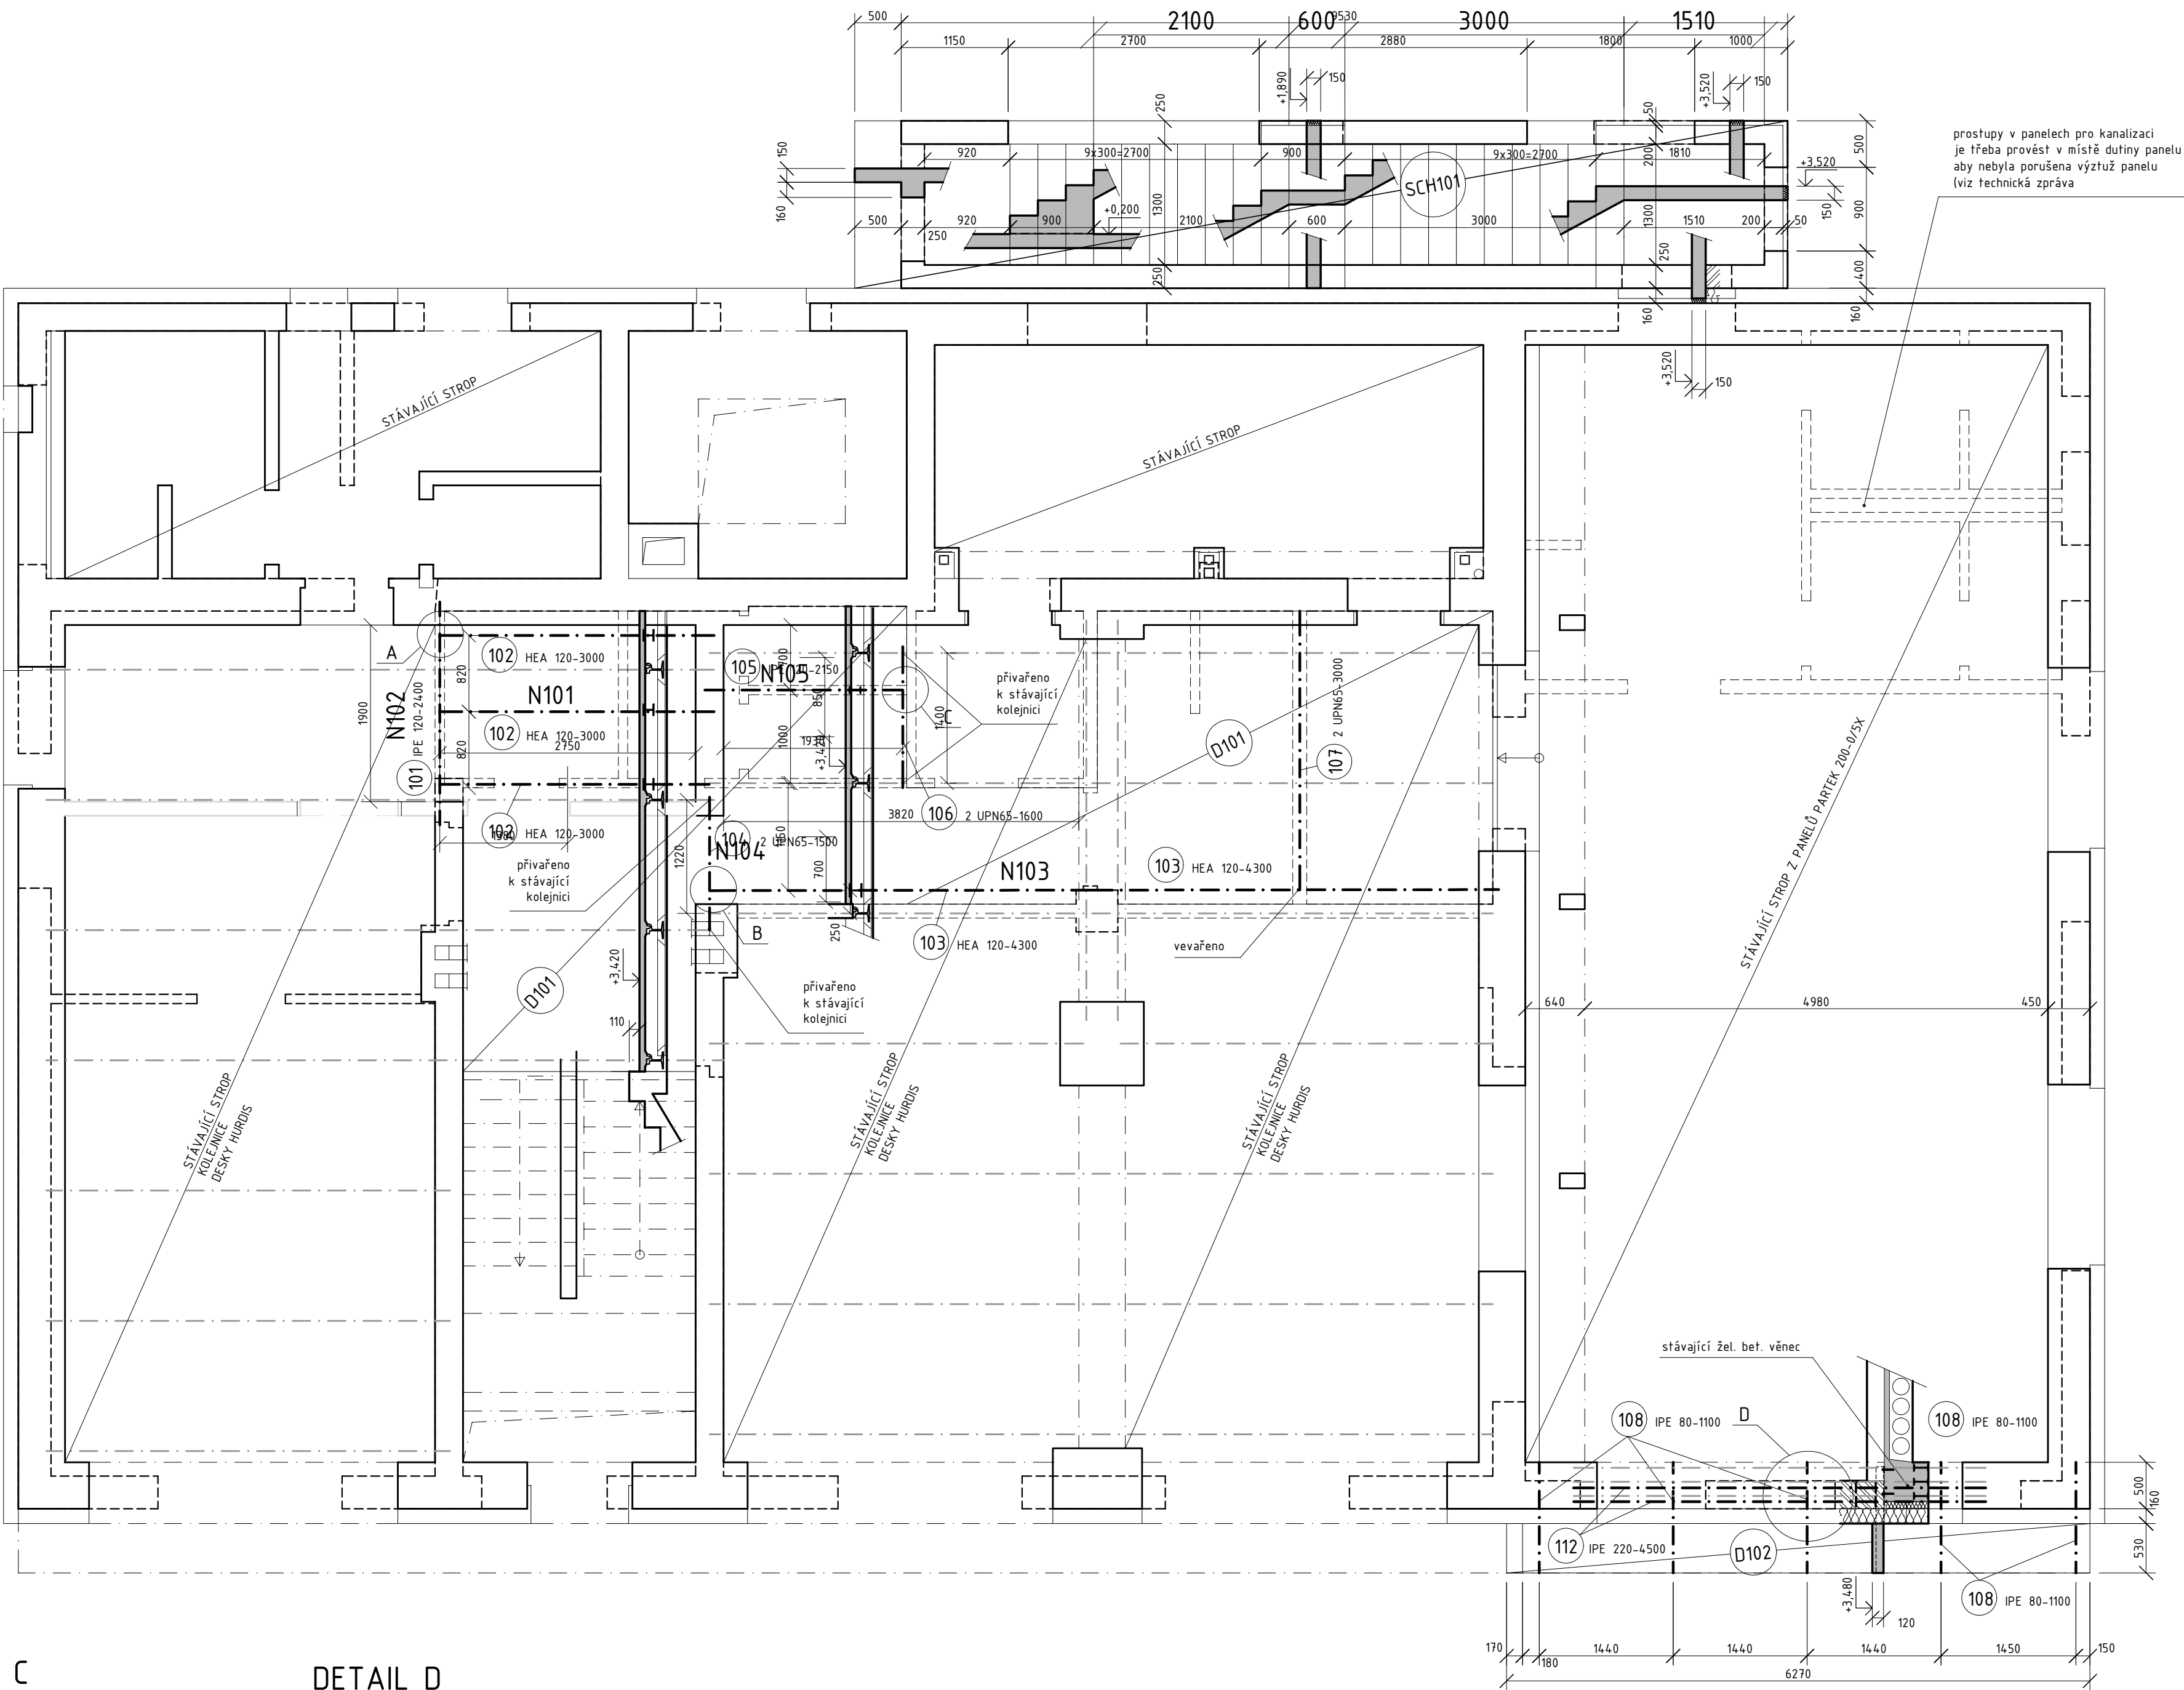


DETAIL A
M 1:5

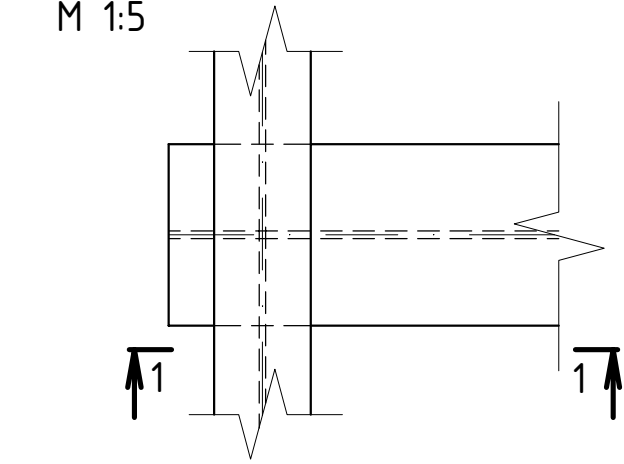


ŘEZ 1-1

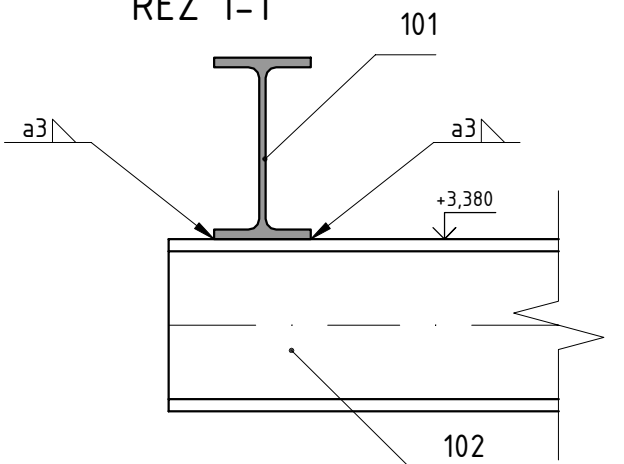


DETAIL B
M 1:5

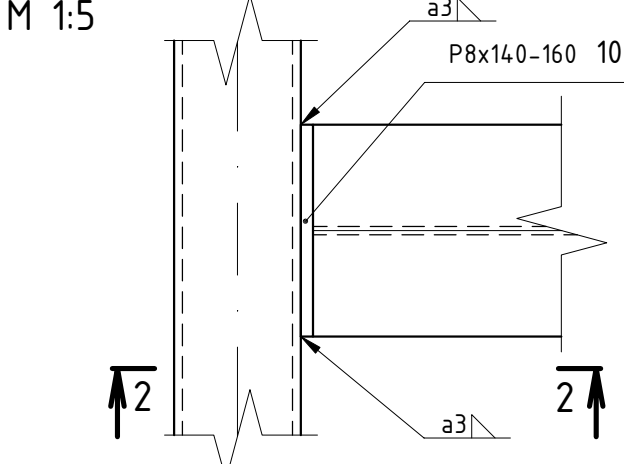


ŘEZ 2-2

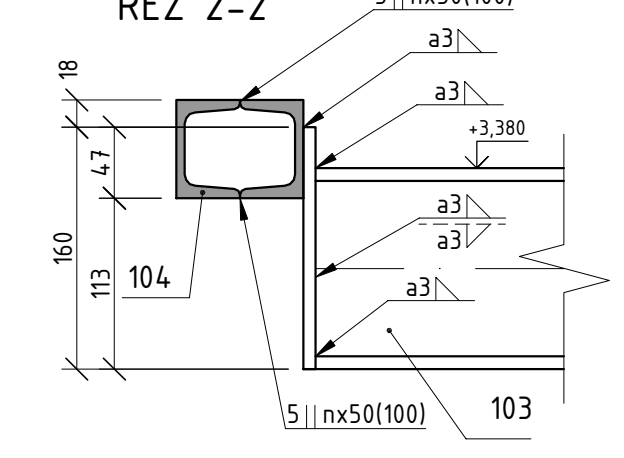


DETAIL C
M 1:5

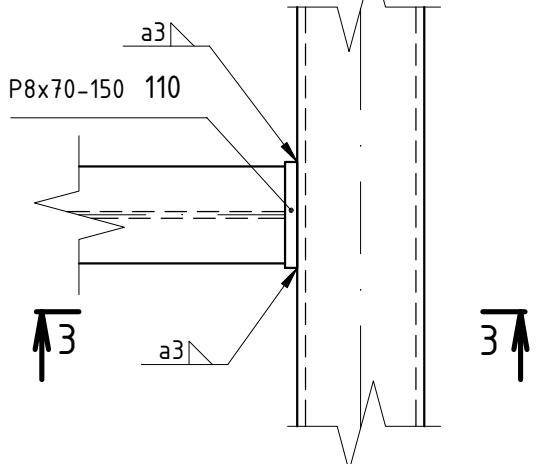

ŘEZ 3-3

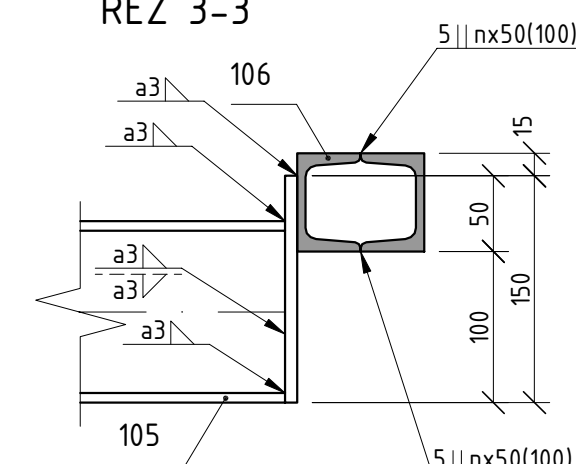


DETAIL D
M 1:10

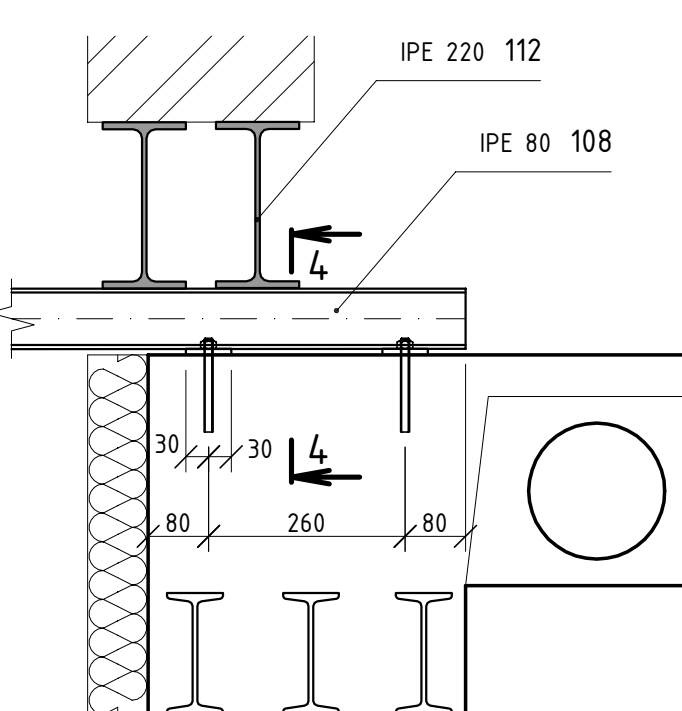

UPOZORNĚNÍ:
ŘEŠENÍ BUDE ÚPŘESNĚNO PO ROZKRYTÍ
STÁVAJÍCÍ STŘECHY

ŘEZ 4-4
M1:5

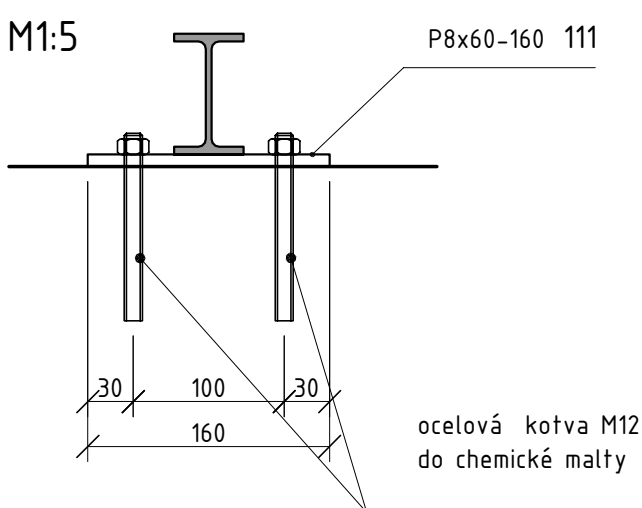

VÝKAZ OCELOVÝCH PRVKŮ

POLOŽKA	PROFIL	POČET (ks)	DĚLKA		HMOTNOST		POZN. hmotnost suma
			jednotlivá (m)	celkem (m)	jednotlivá (kg/m)	celkem (kg)	
1.NP – VÝKRES ST1							
101	IPE 120	1	2,400	2,400	10,400	24,96	det.B det.C det.D
102	HEA 120	3	3,000	9,000	19,900	179,10	
103	HEA 140	2	4,300	8,600	24,700	212,42	
104	UPN 65	2	1,500	3,000	7,090	21,27	
105	IPE 120	1	2,150	2,150	10,400	22,36	
106	UPN 65	2	1,600	3,200	7,090	22,69	
107	UPN 65	2	3,000	6,000	7,090	42,54	
108	IPE 80	5	1,100	5,500	6,000	33,00	
109	P 8x140	1	0,160	0,160	8,792	1,41	
110	P 8x70	1	0,150	0,150	4,396	0,66	
111	P 8x60	10	0,160	1,600	3,768	6,03	
112	IPE 220	2	4,500	9,000	26,200	235,80	
Celkem kg						802 kg	
svary, drobný materiál				5,00%		40 kg	
1.NP – OCELI CELKEM						842 kg	

UPOZORNĚNÍ :

délky jednotlivých prvků závislých na stávajících konstrukcích jsou orientační
délky je třeba doměřit na daném místě

LEGENDA

- ZDIVO VYŠŠÍHO PODLAŽÍ
- NAVRŽENÉ OCELOVÉ NOSNÍKY
- PŘEDPOKLÁDANÁ POLOHA STÁVAJÍCÍCH OCELOVÝCH NOSNÍKŮ
- ŽELEZOBETONOVÉ KONSTRUKCE - SKLOPENÝ ŘEZ
- ZDIVO - SKLOPENÝ ŘEZ

±0,000 = 346,41 BpV = úroveň čisté podlahy chodby 1.NP

ZODPOVĚDNÝ PROJEKTANT: Ing. ALOIS VOŇAVKA	VYPRACOVAL: Ing. ALOIS VOŇAVKA	Voňavka Alois Mistrovská 184/16, Praha 10 iČO: 14_90_93_41 vonavka@gmail.com mobil: +420 604860887	
INVESTOR: Město Mnichovice, Masarykovo náměstí 83, 251 54 Mnichovice	AKCE : PŘÍSTAVBA, NÁSTAVBA A STAVEBNÍ ÚPRAVY HASIČSKÉHO DOMU, Ondřejovská 538, Mnichovice	STUPEŇ : DPS ZAK. Č. : 2018-0402 DATUM : 05/2018	PARÉ
VÝKRES: 1.NP - STROP, VÝKRES TVARU SCHODIŠTĚ	ČÁST : STAVEBNĚ KONSTRUKČNÍ ŘEŠENÍ	FORMÁT : 6A4 MĚŘÍTKO: 1:50, 1:5	PROFESE D.1.2 VÝKRES Č. ST1