




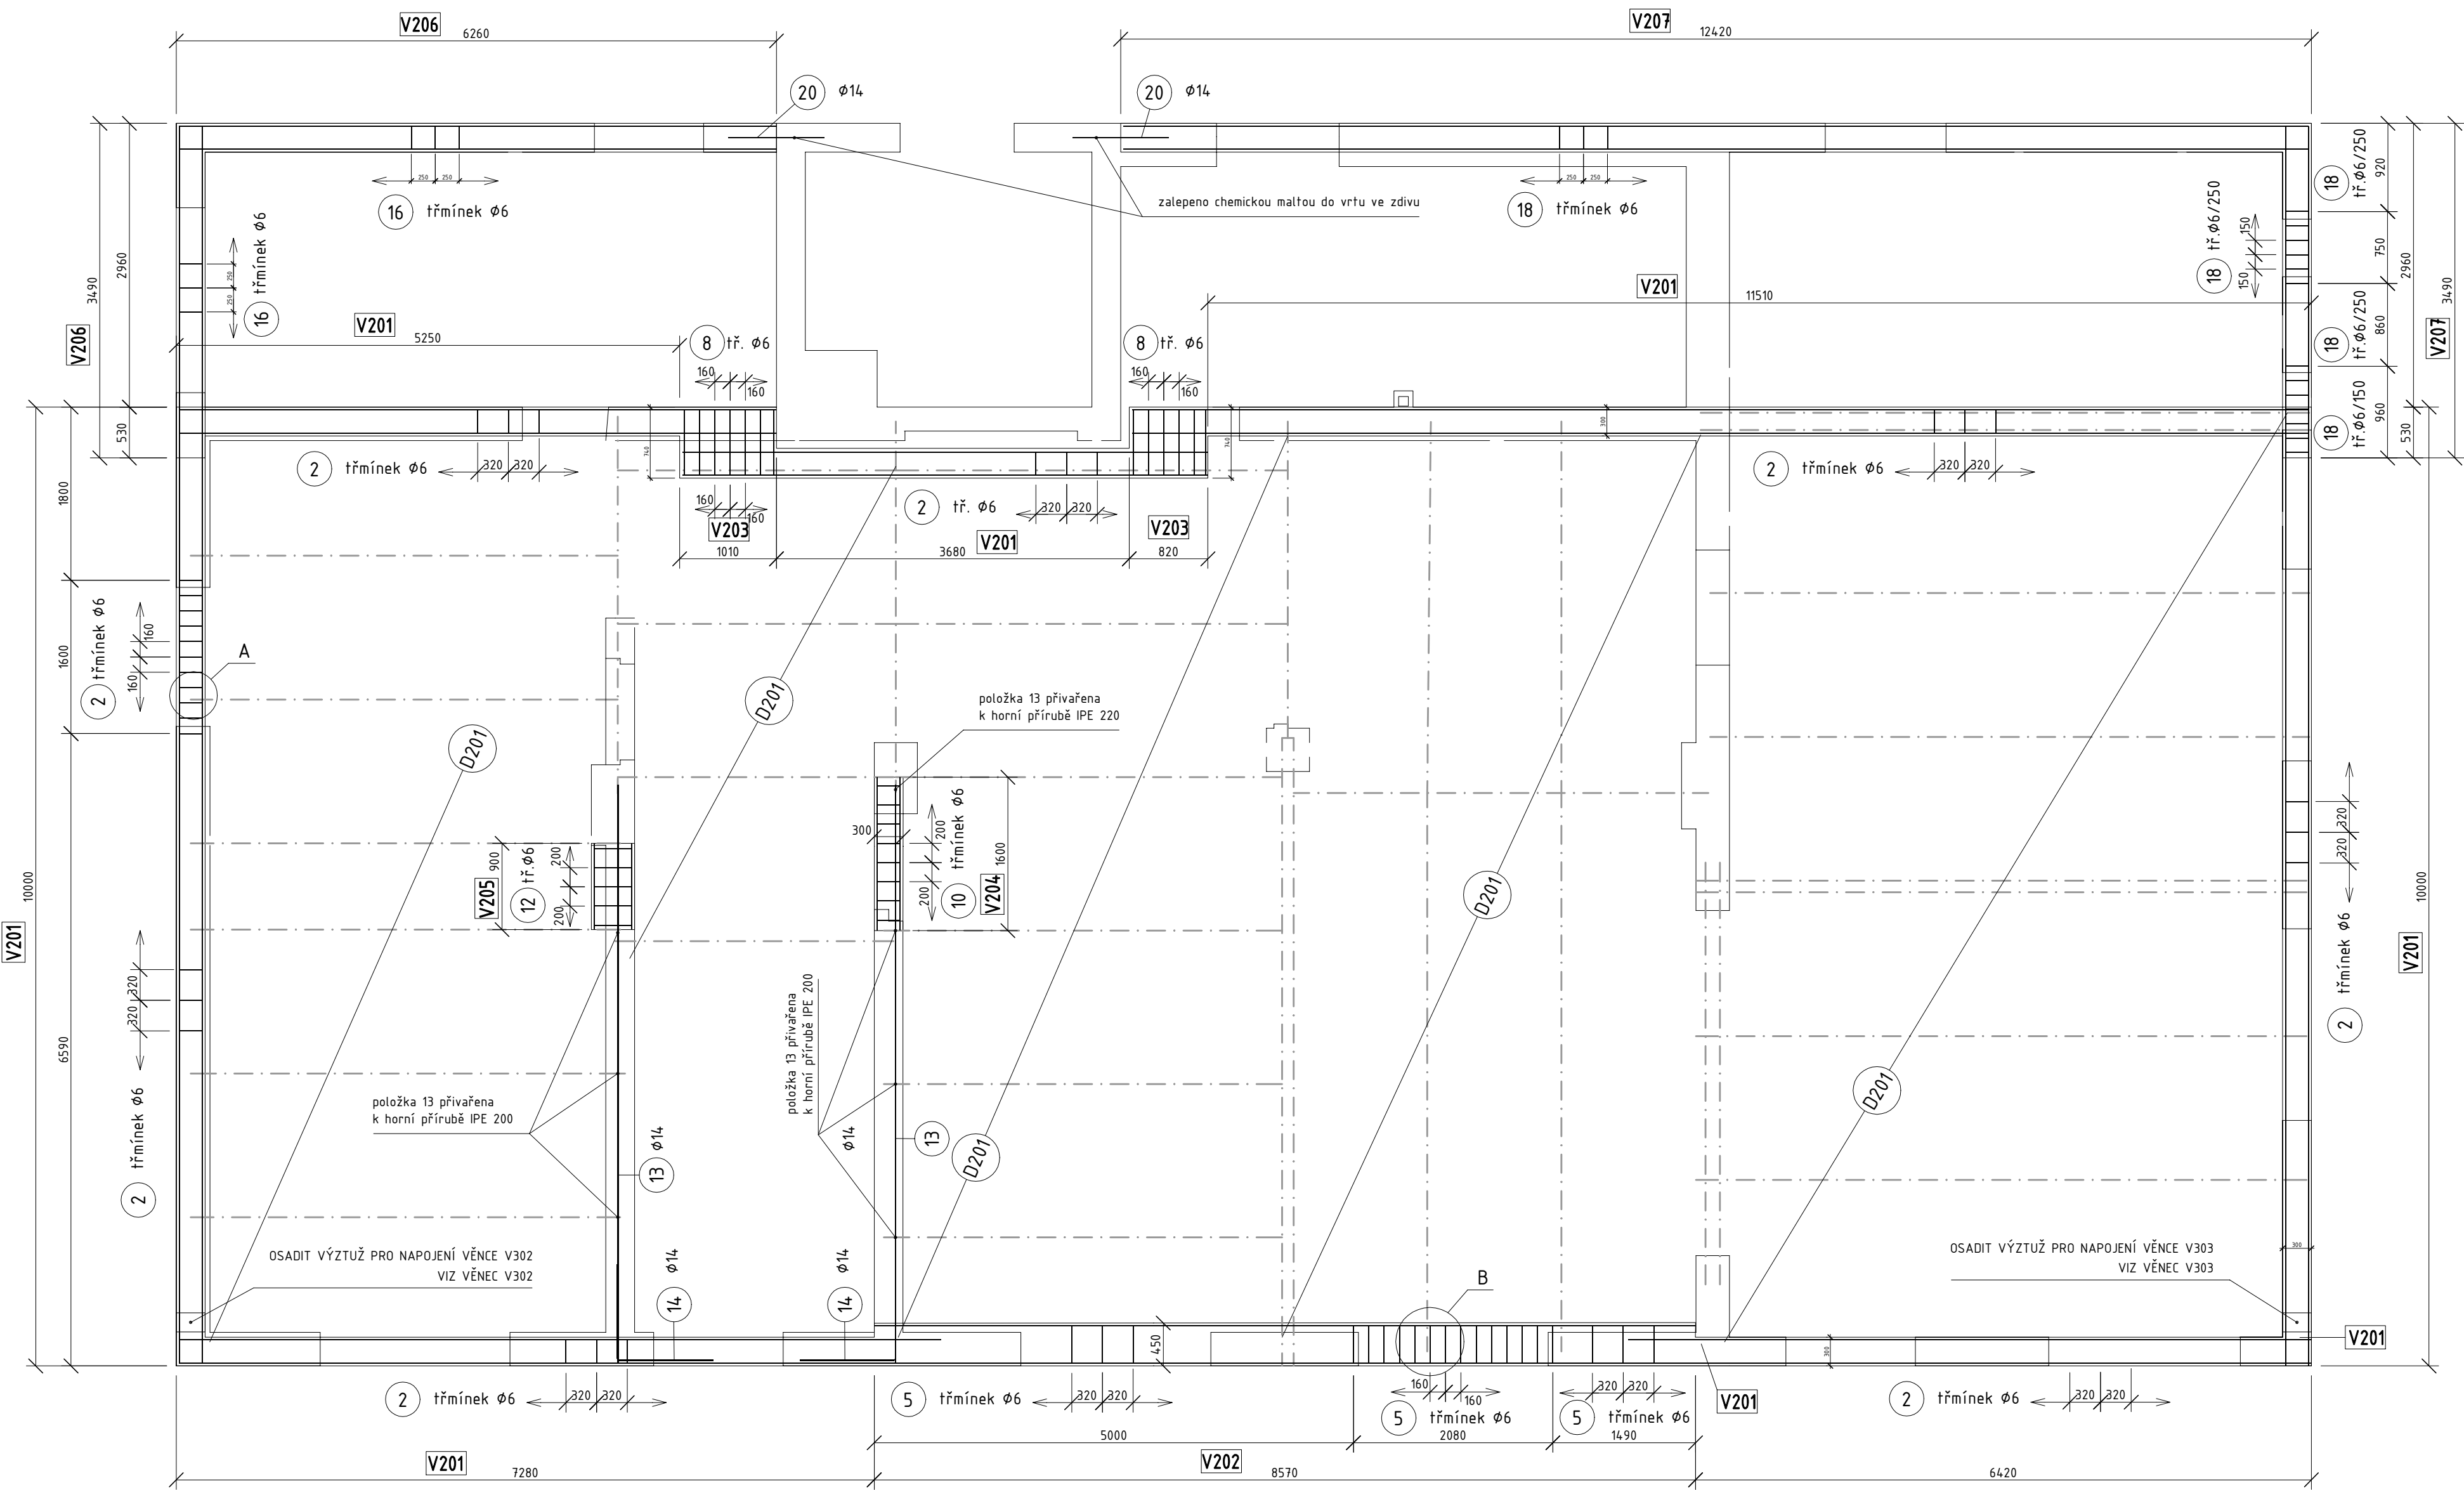


PROPOJENÍ VĚŇŮ V201 A V206

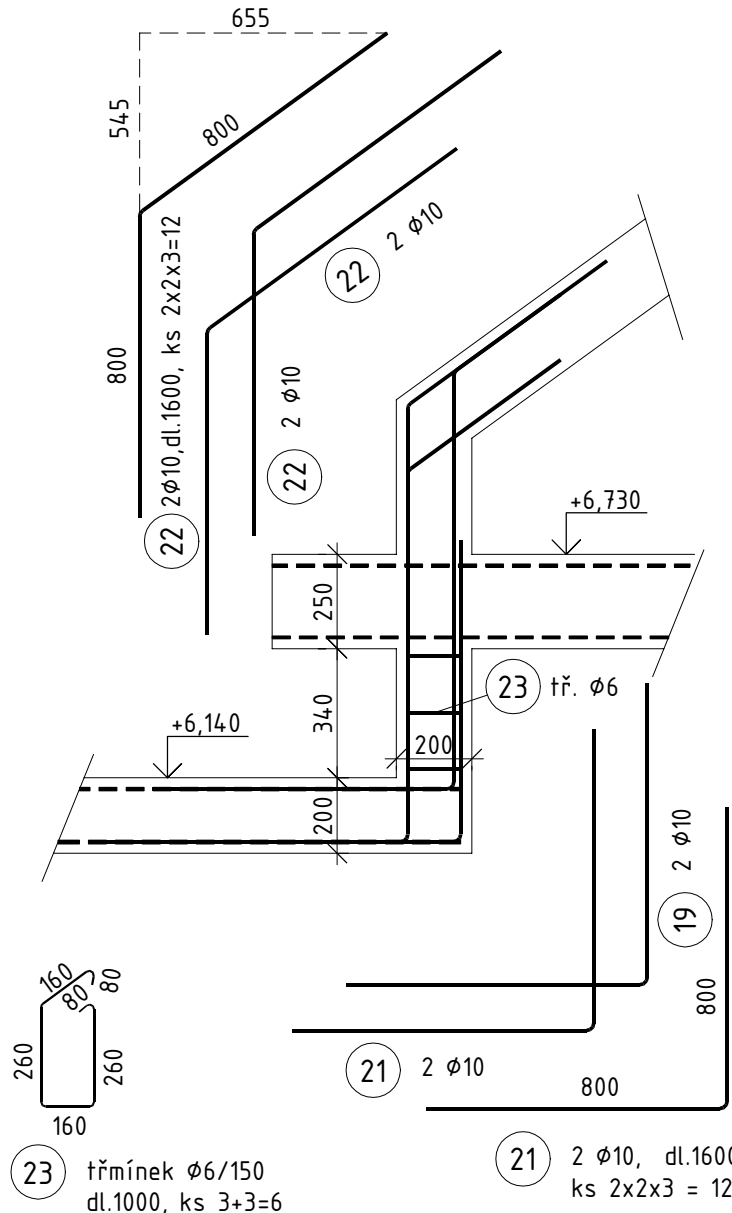


PROPOJENÍ VĚŇŮ V201 A V207

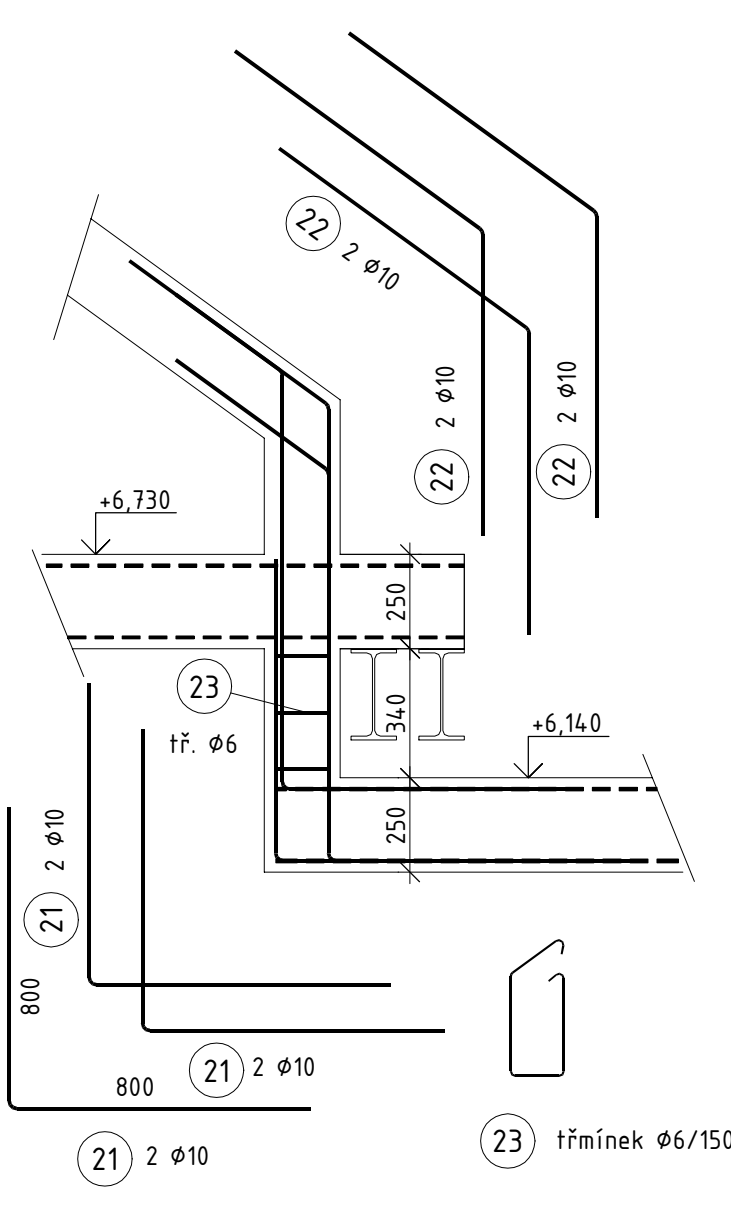


DETAIL A - VYVĚŠENÍ NOSNÍKU

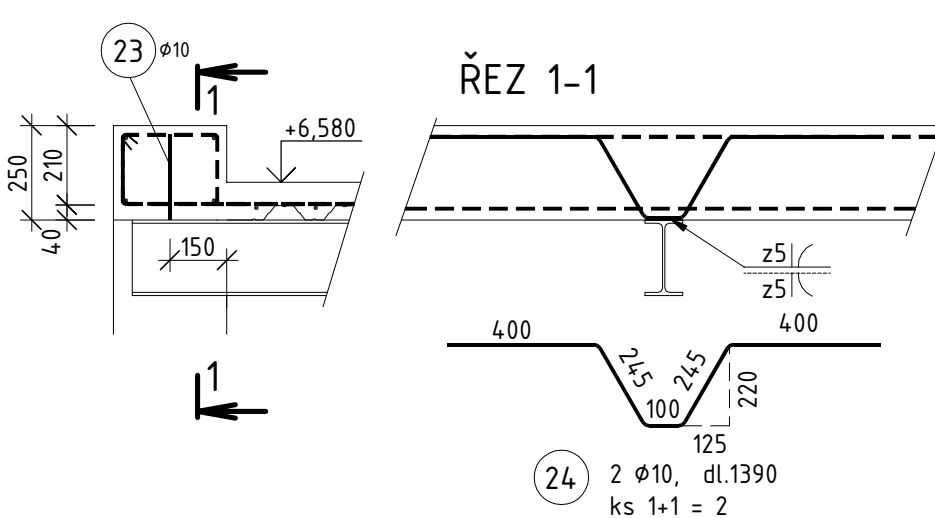


DETAIL B - VYVĚŠENÍ NOSNÍKU

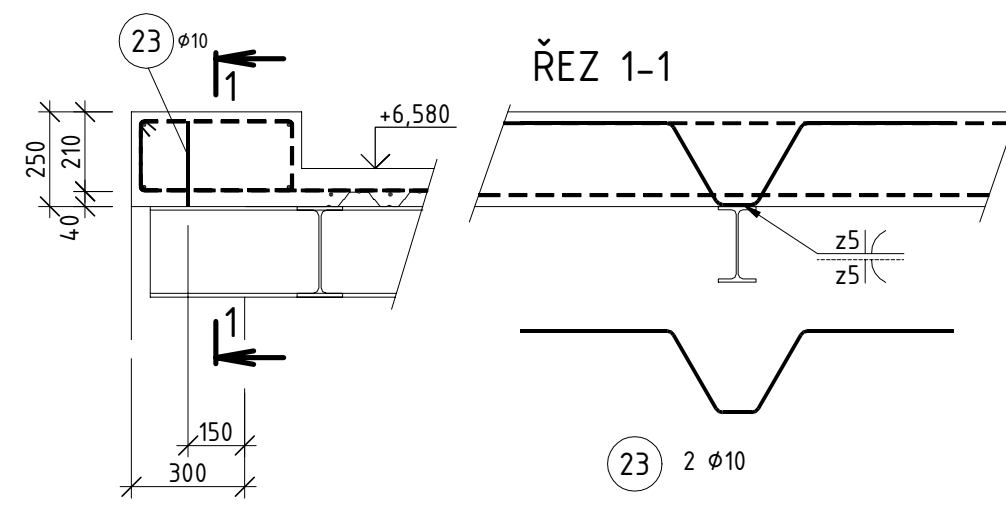

DESKA D101 36 m²

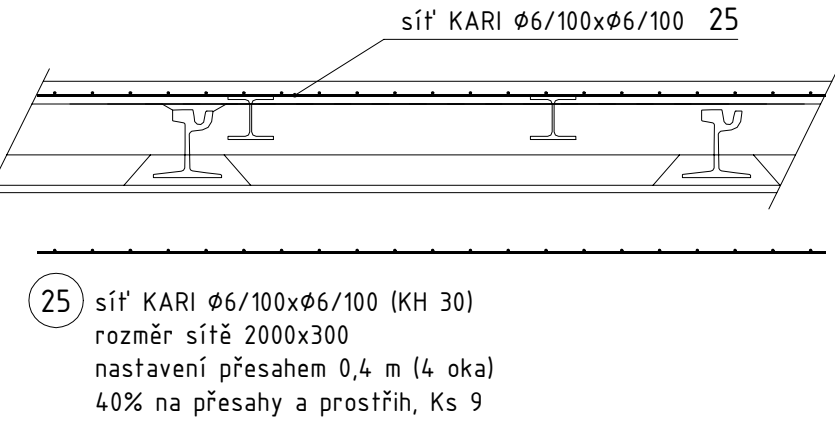


DESKA D102 3,5 m²

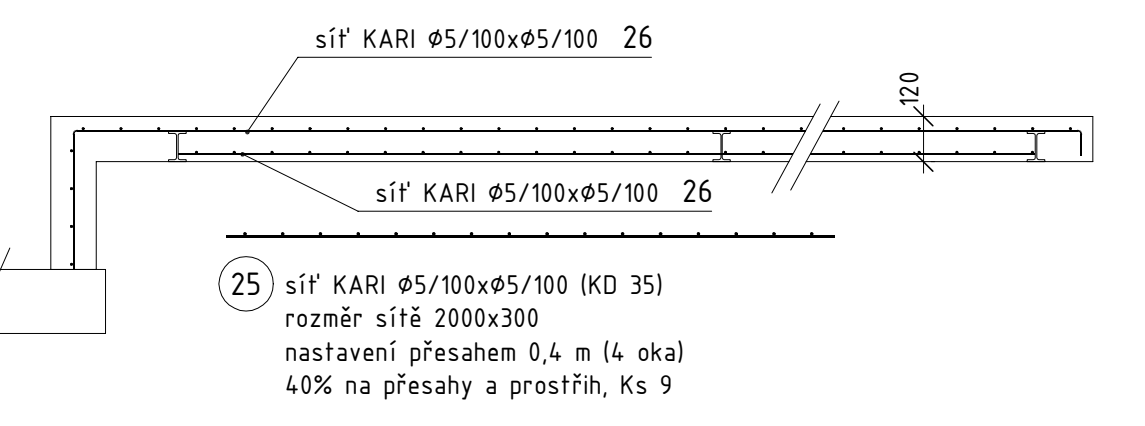


VĚNEC V201 54,2 bm

TRAPÉZOVÉ PLECHY SOUBĚŽNĚ S VĚNCEM

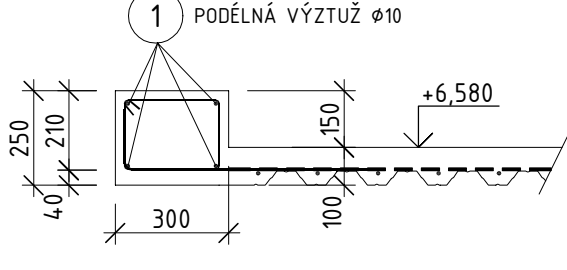


VĚNEC V202 8,6 bm


TRAPÉZOVÉ PLECHY SOUBĚŽNĚ S VĚNCEM

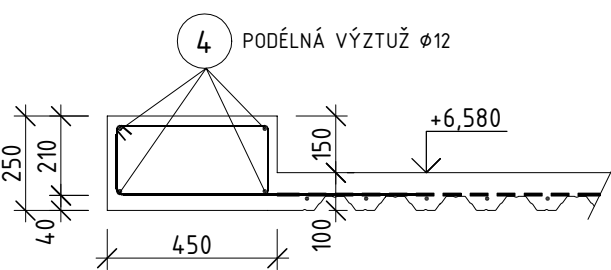


TRAPÉZOVÉ PLECHY KOLMO NA VĚNEC

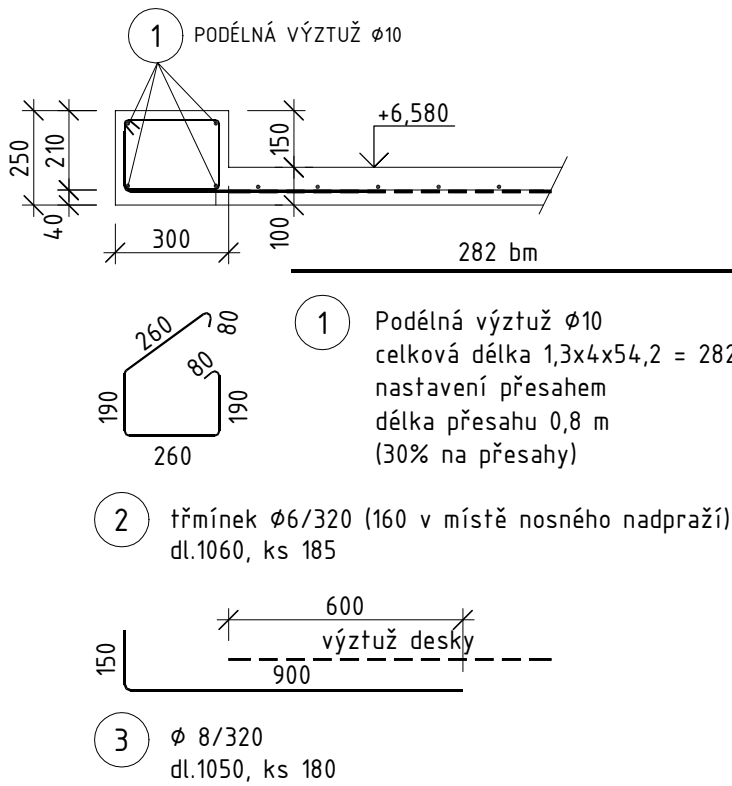


TRAPÉZOVÉ PLECHY KOLMO NA VĚNEC

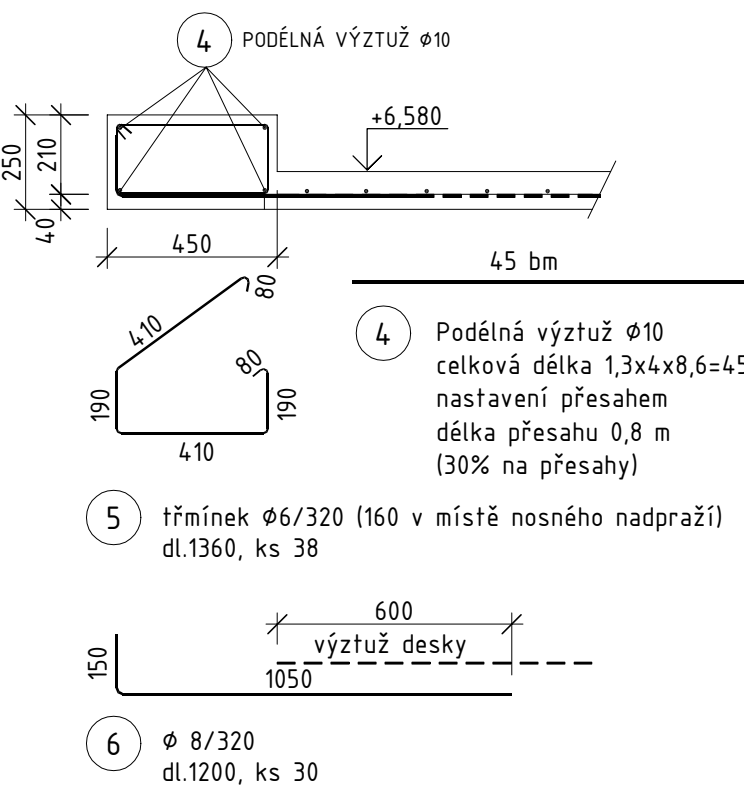


VĚNEC V203 1,9 bm

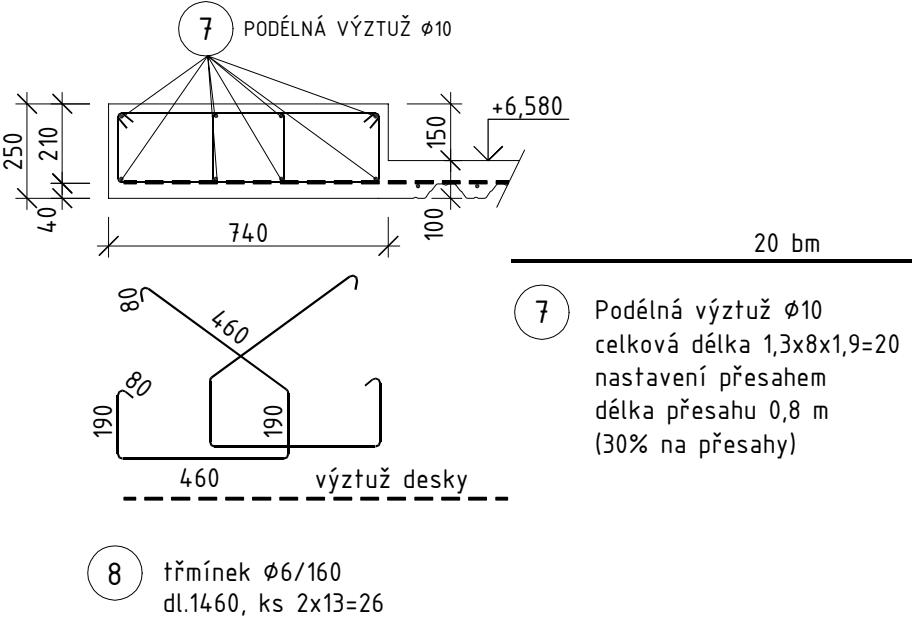


VĚNEC V205 0,9 bm

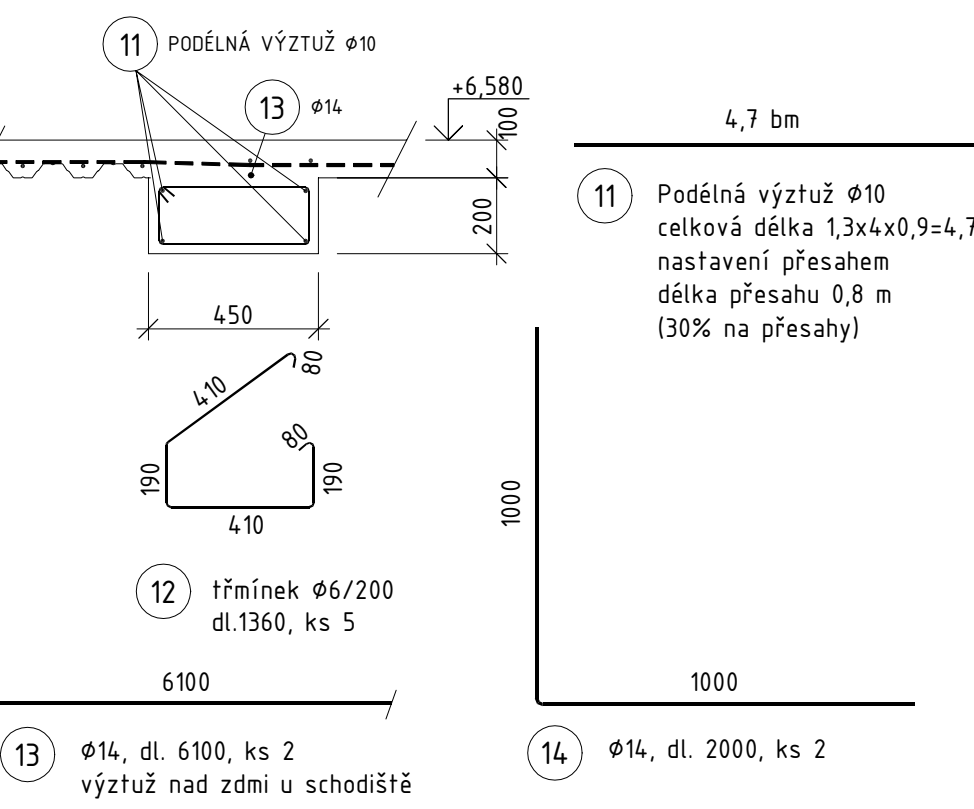


VĚNEC V207 16 bm

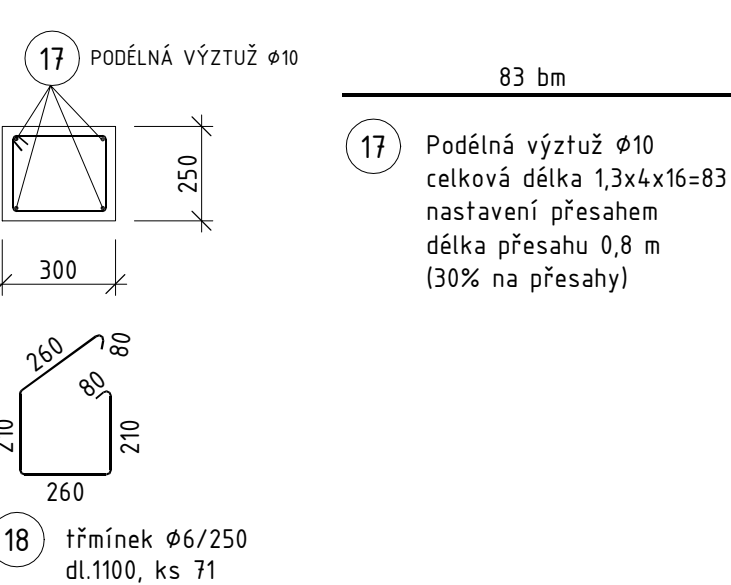


VYVÁZÁNÍ PODÉLNÉ VÝZTUŽE V ROZÍCH

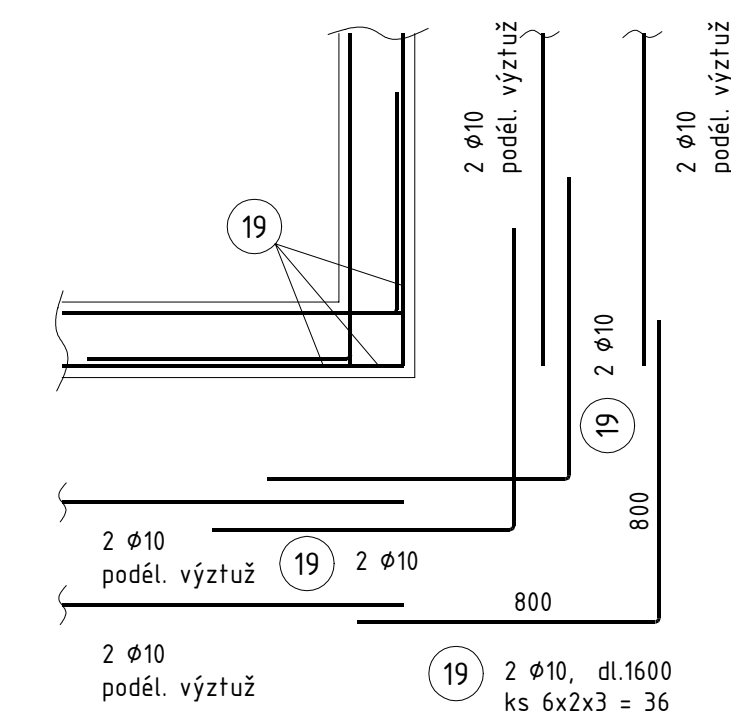


VĚNEC V204 1,6 bm

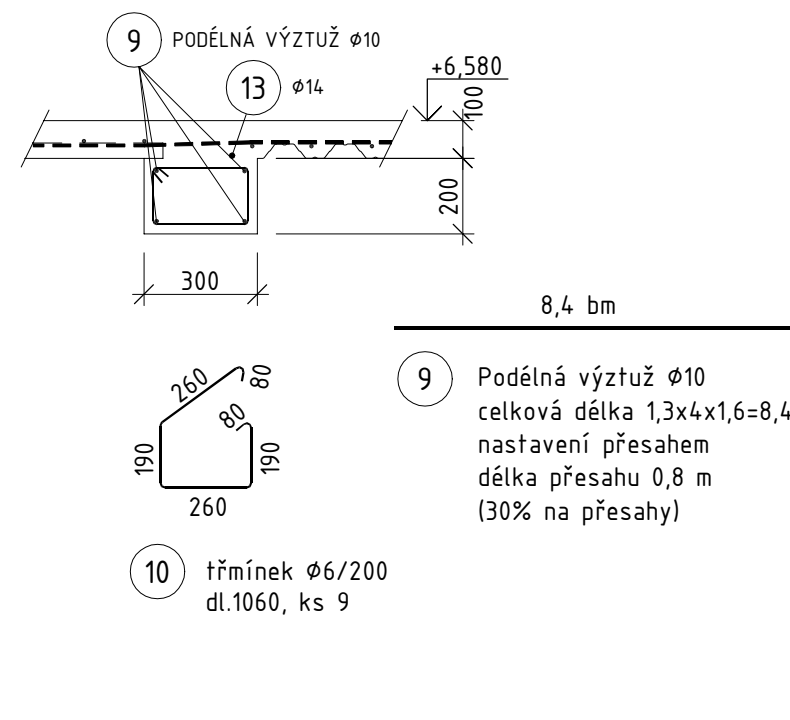

VĚNEC V206 9,8 bm

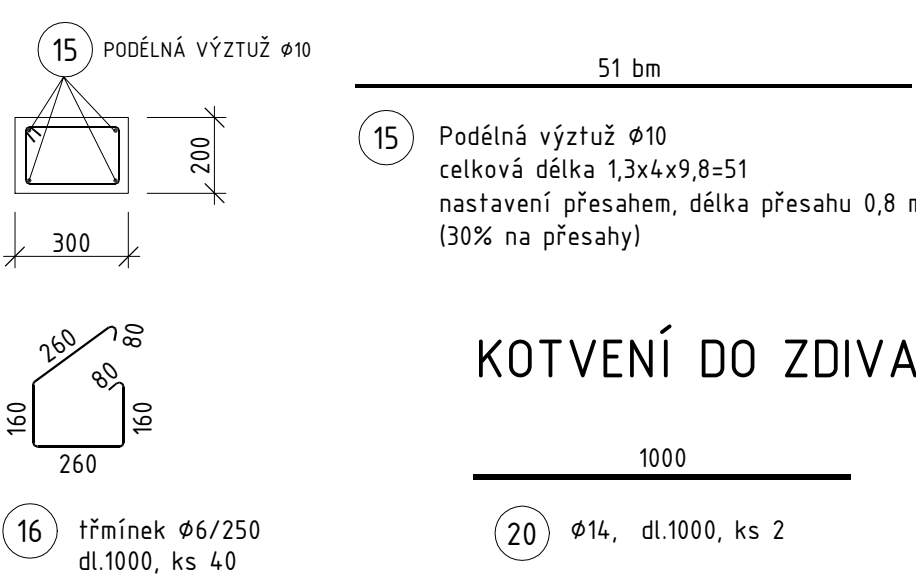

KOTVENÍ DO ZDIVA

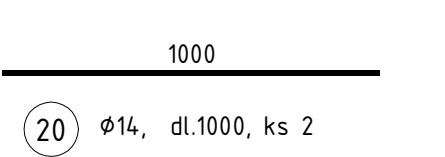

BETON C25/30-XC1


KRYTÍ: cnom = 20 mm

VÝZTUŽ: B500 B

VÝZTUŽ JE KÓTOVÁNA

NA VNĚJŠÍ LÍC!

±0,000 = 346,41 BpV = úroveň čisté podlahy chodby 1.NP

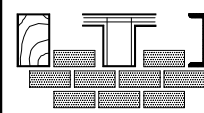ZODPOVĚDNÝ PROJEKTANT: Ing. ALOIS VOŇAVKA	VYPRACOVAL: Ing. ALOIS VOŇAVKA		Voňavka Alois Mistrovská 184/16, Praha 10 ČO. 14 90 93 41 voňavka@gmail.com mobil: +420 604 860887
INVESTOR: Město Mnichovice, Masarykovo náměstí 83, 251 54 Mnichovice	STUPĚŇ : DPS ZAK. Č. : 2018-04.02	PARÉ	
AKCE : PŘÍSTAVBA, NÁSTAVBA A STAVEBNÍ ÚPRAVY HASIČSKÉHO DOMU, Ondřejovská 538, Mnichovice	DATUM : 05/2018	PROFESE	VÝKRES Č.
VÝKRES: VÝKRES VÝZTUŽE DESKA D101, D102, D201, VĚNCE V201-V207	FORMÁT : 6A4	D.1.2	ST3
ČÁST : STAVEBNÉ KONSTRUKČNÍ ŘEŠENÍ	MĚRÍTKO: 1:50, 1:20		