


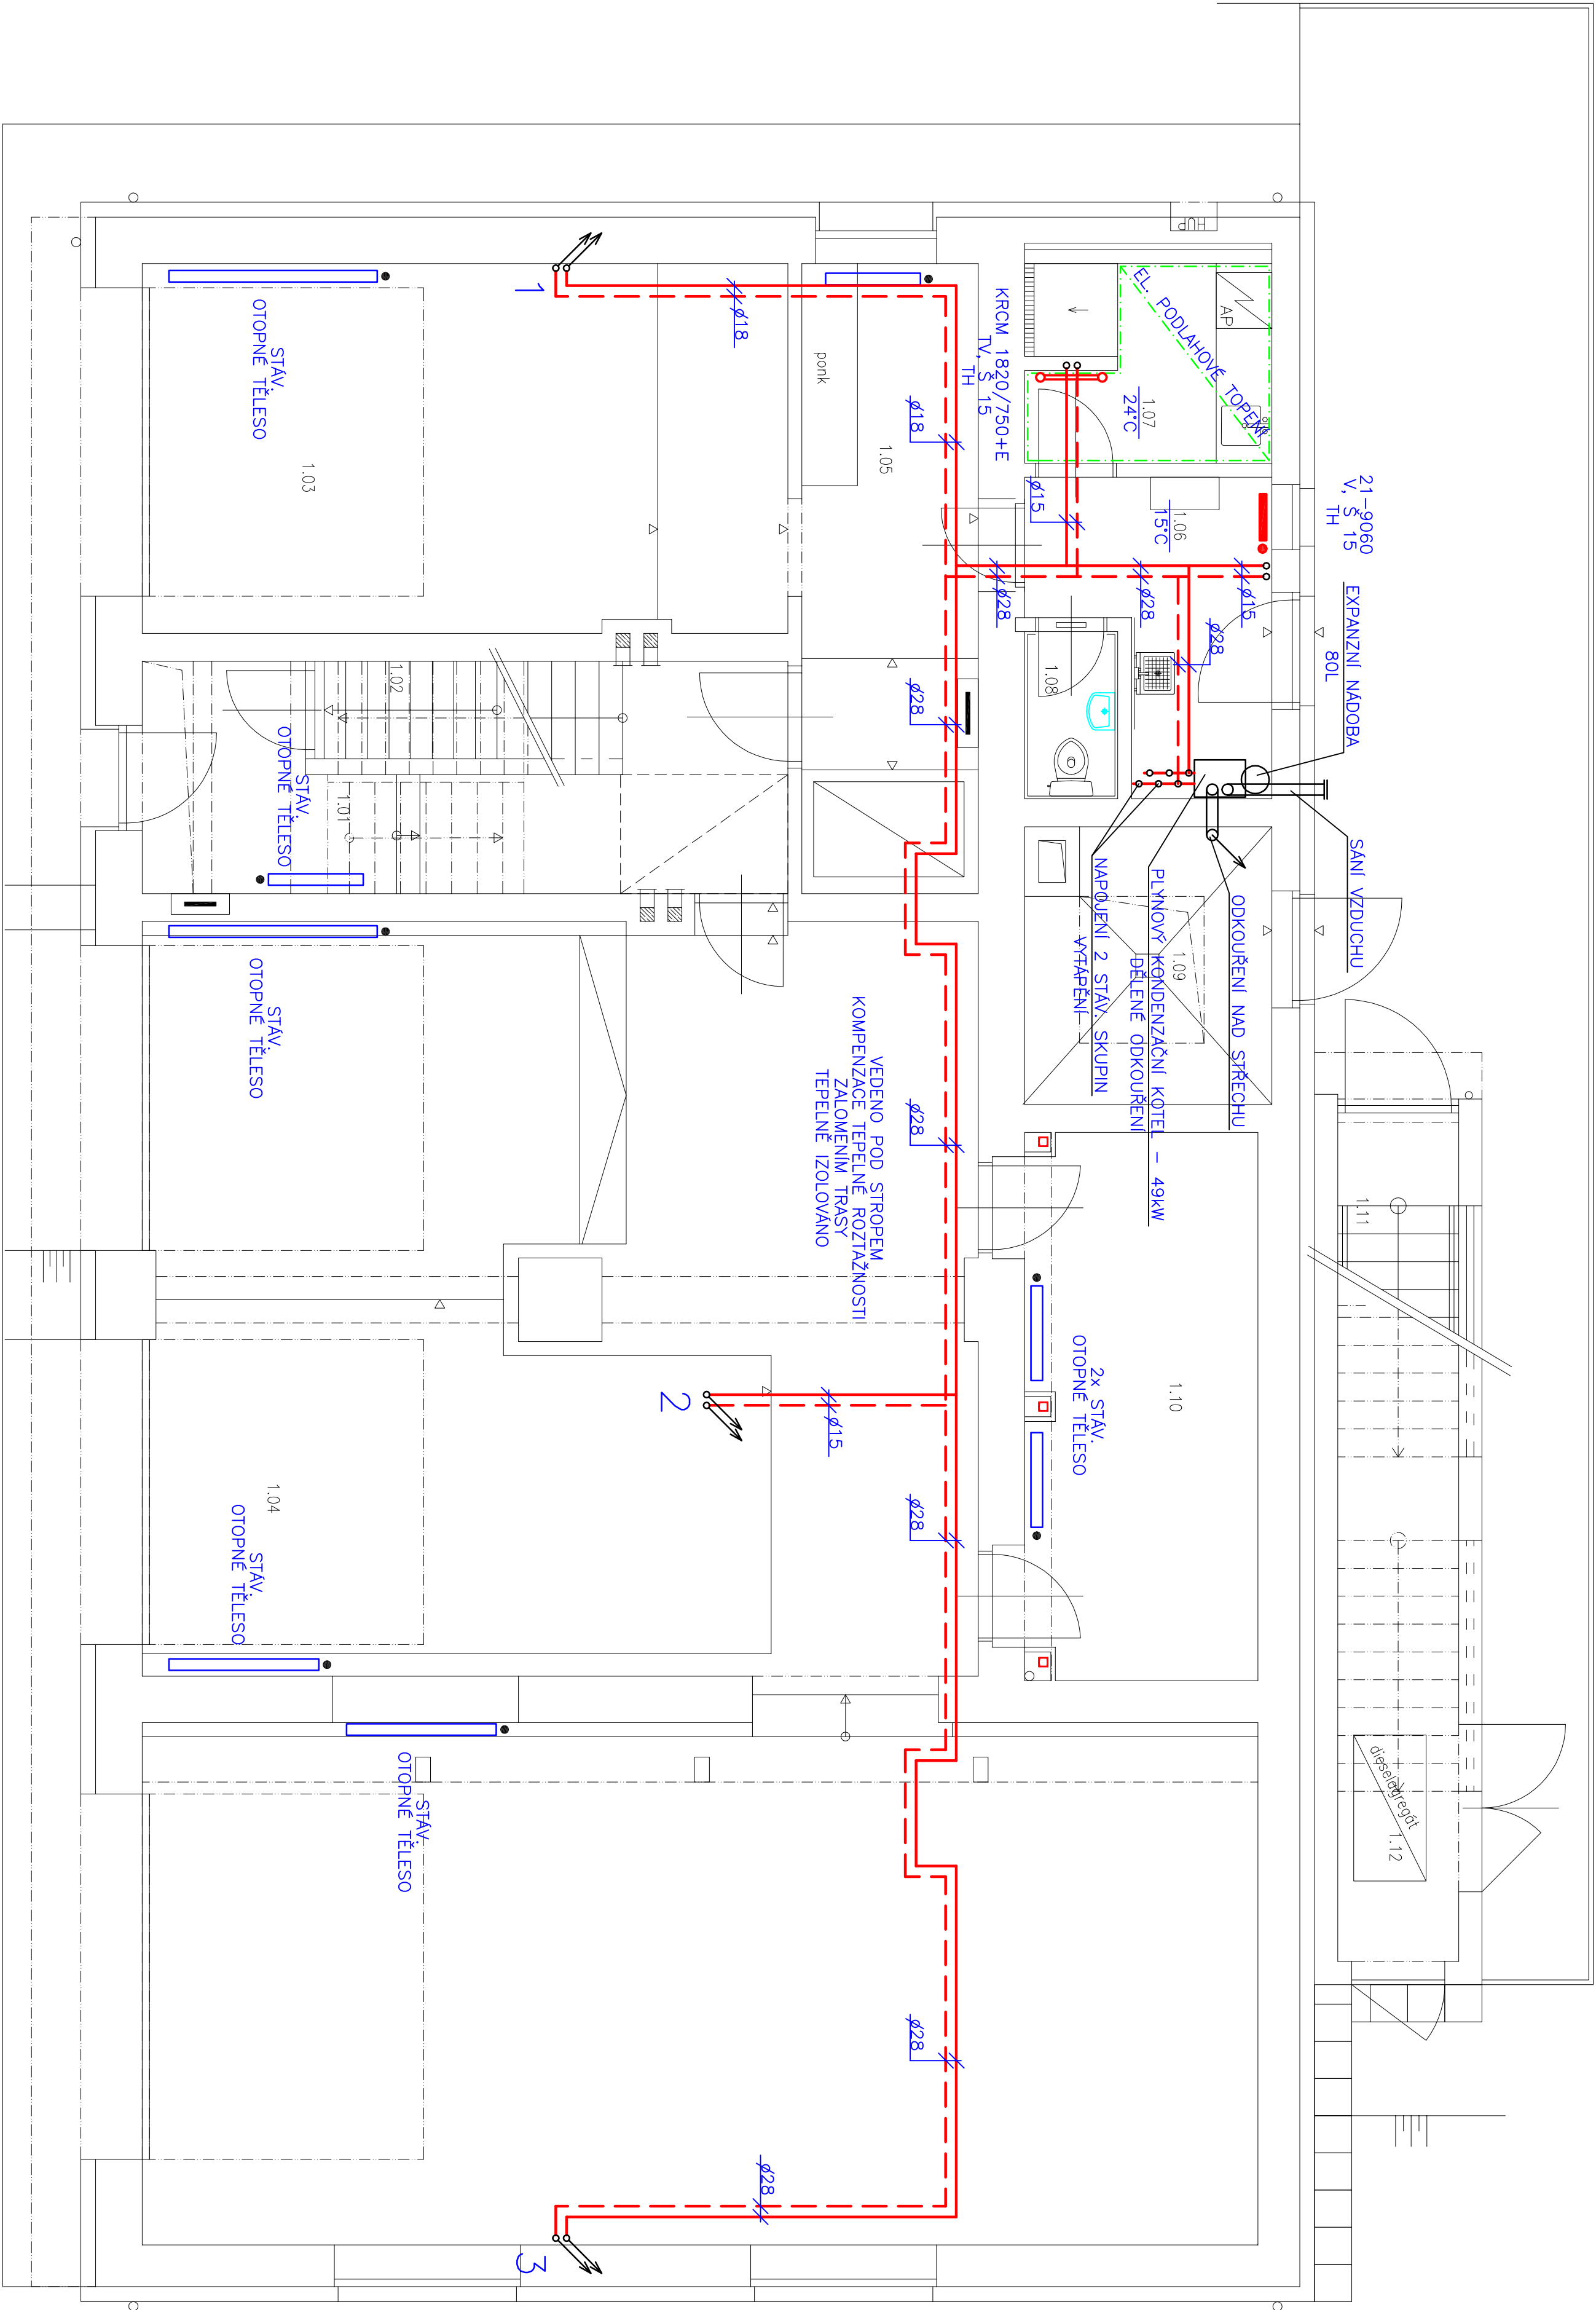

Stavebník: Město Mlčohovice, Masarykovo náměstí 83, 251 64 Mlčohovice			
PRÍSTAVBA, NÁSTAVBA			
A STAVEBNÍ ÚPRAVY HASIČSKÉHO DOMU			
Ondřejovská 538, Mlčohovice			
D.1.4. VYTÁPĚNÍ			
1.NP			
Projektant: Ševr K., Ševr O.		Zak. číslo: 56/2018	
Ved. projektant: Karel Sladký		Stupeň: DPS	
Měří: 1:50		Formát A4	
Datum: VI/2018		Číslo výkresu: 1	