


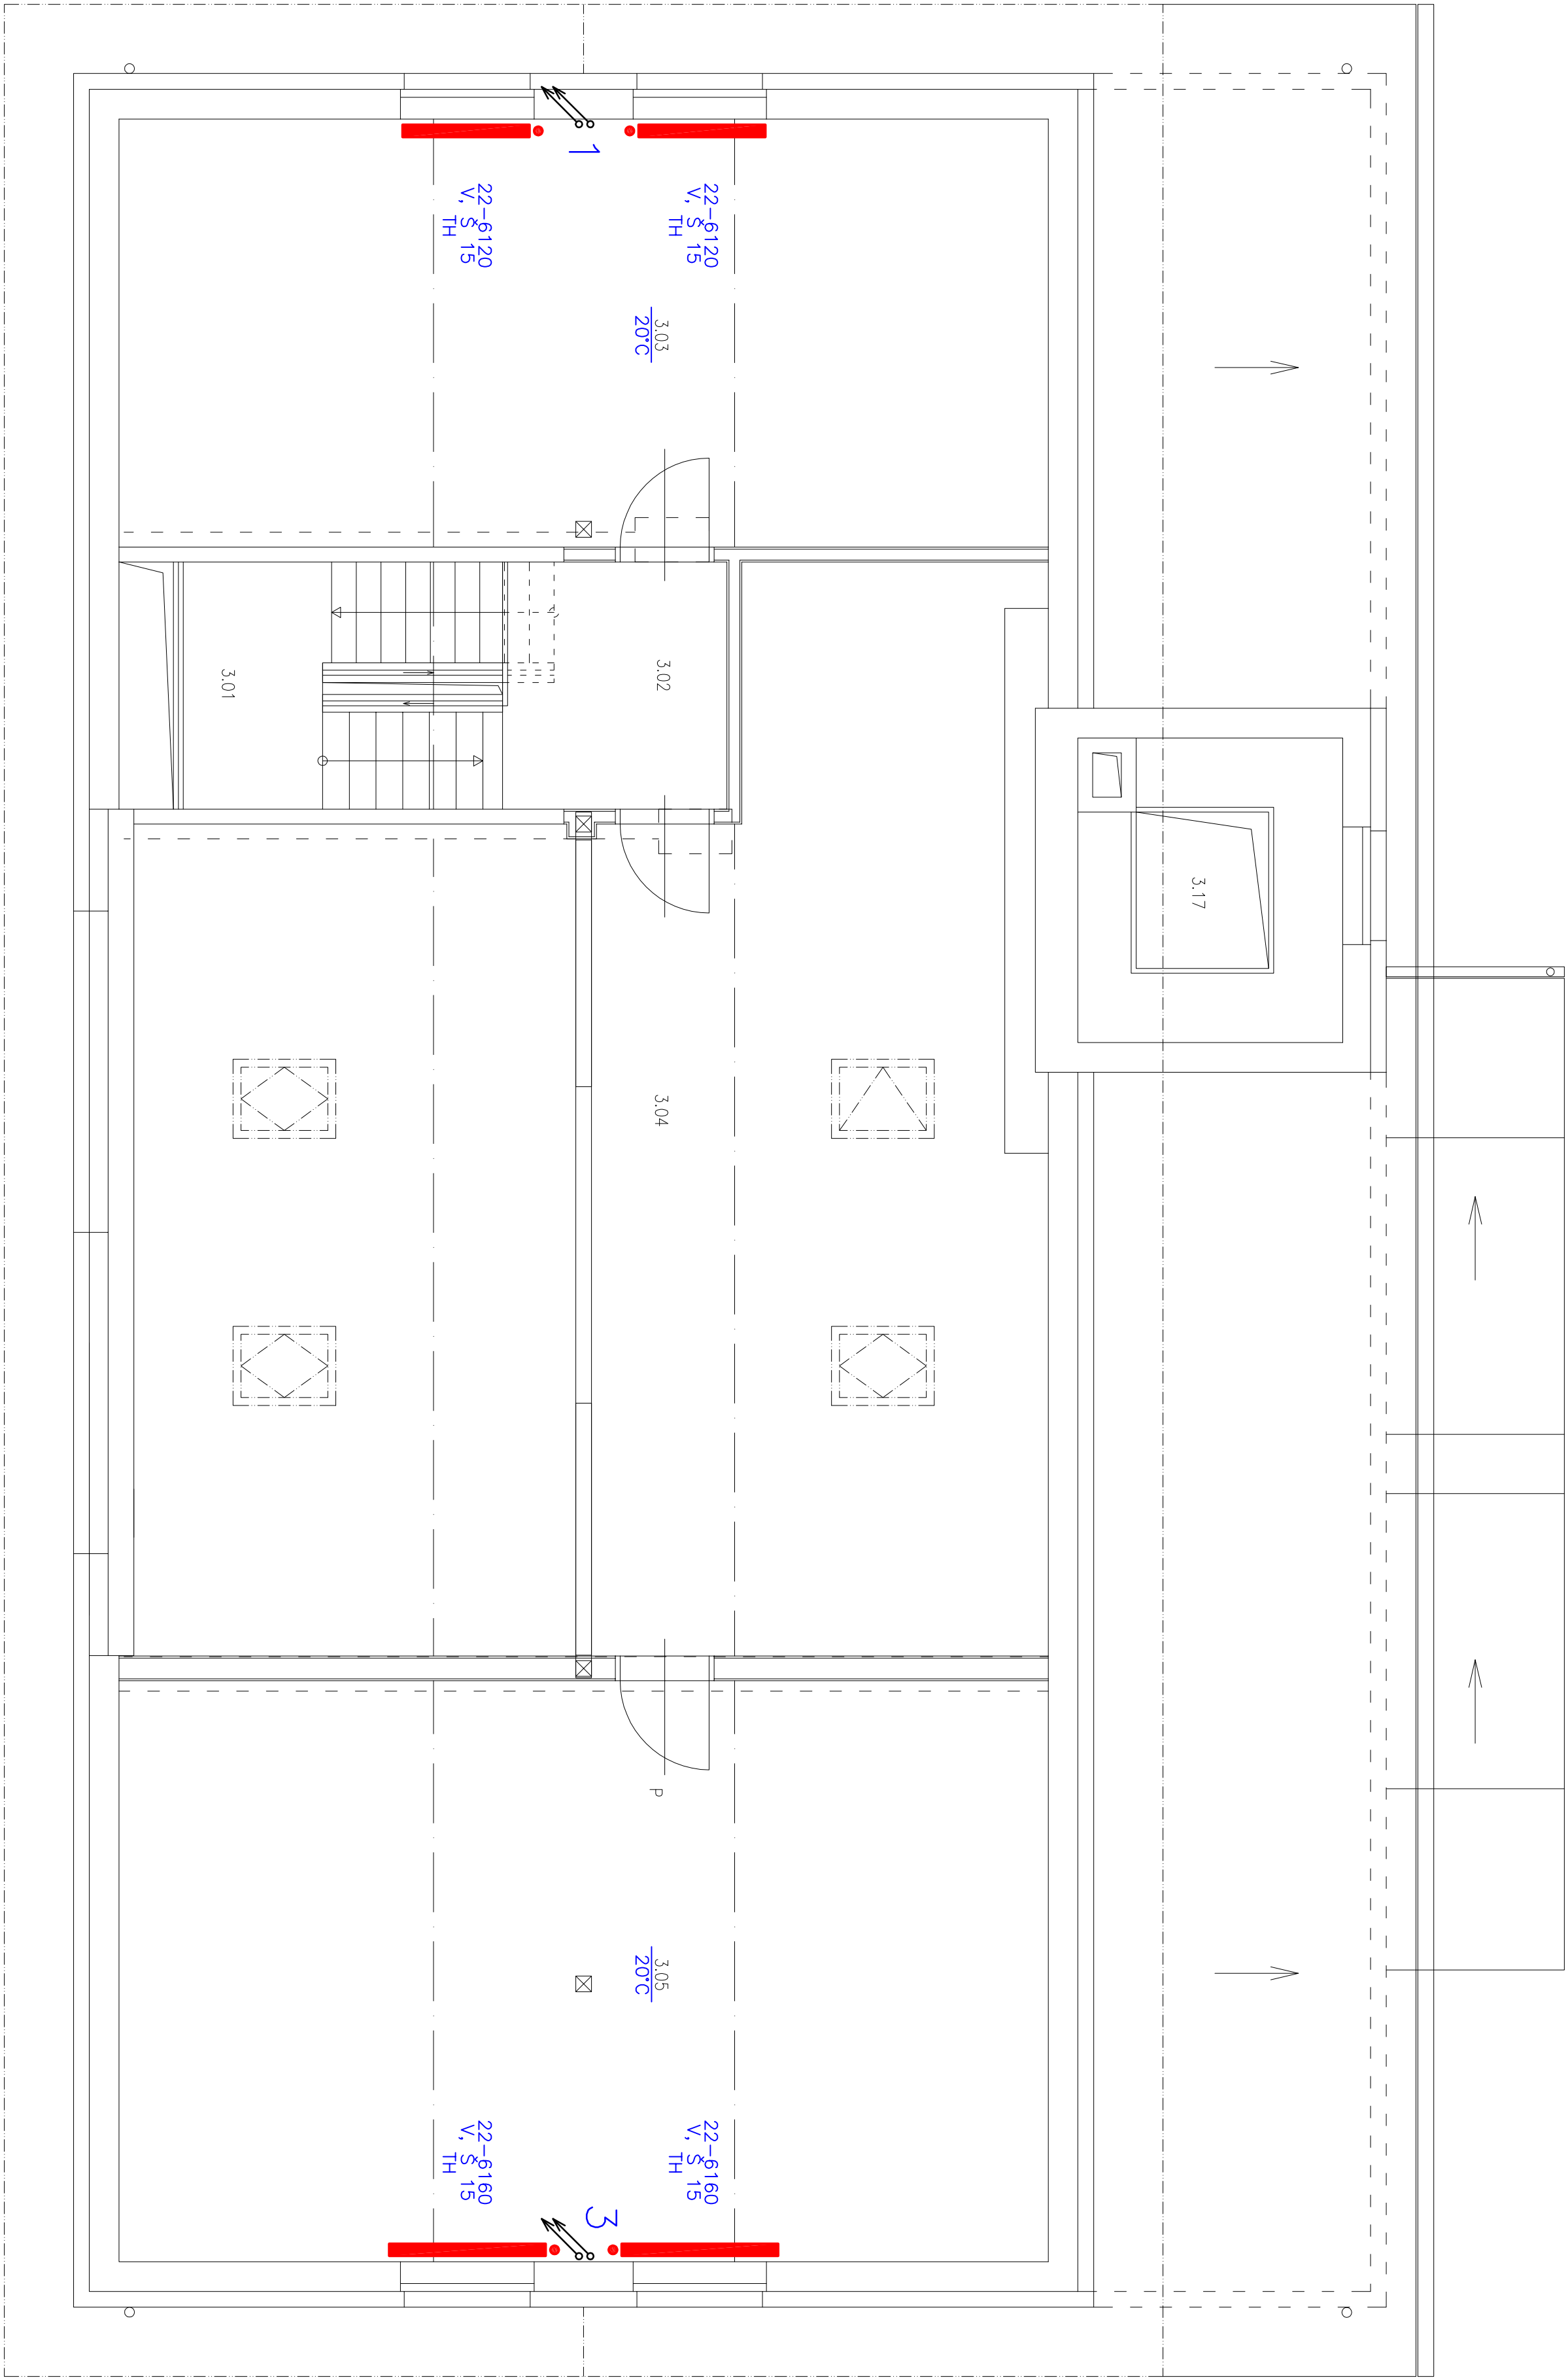

Stavebník: Město Mnichovice, Masarykovo náměstí 63, 251 64 Mnichovice

**PRÍSTAVBA, NÁSTAVBA
A STAVEBNÍ ÚPRAVY HASIČSKÉHO DOMU**

Ondřejovská 538, Mnichovice

D.1.4. VYTÁPĚNÍ

PODKROVÍ

Projektant: Ševr K., Ševr O.

Ved. projektant: Karel Sladký

Měř.: 1:50

Formát A4

Datum: VI/2018

Karel Sladký

projektant a montážní

kancelář

Příjemní I/136

IČ: 113 01 601

Tel.: 318 627 468 Fax: 318 637 939

Zak. číslo: 56/2018

Stupeň: DPS

Číslo výkresu: 3