


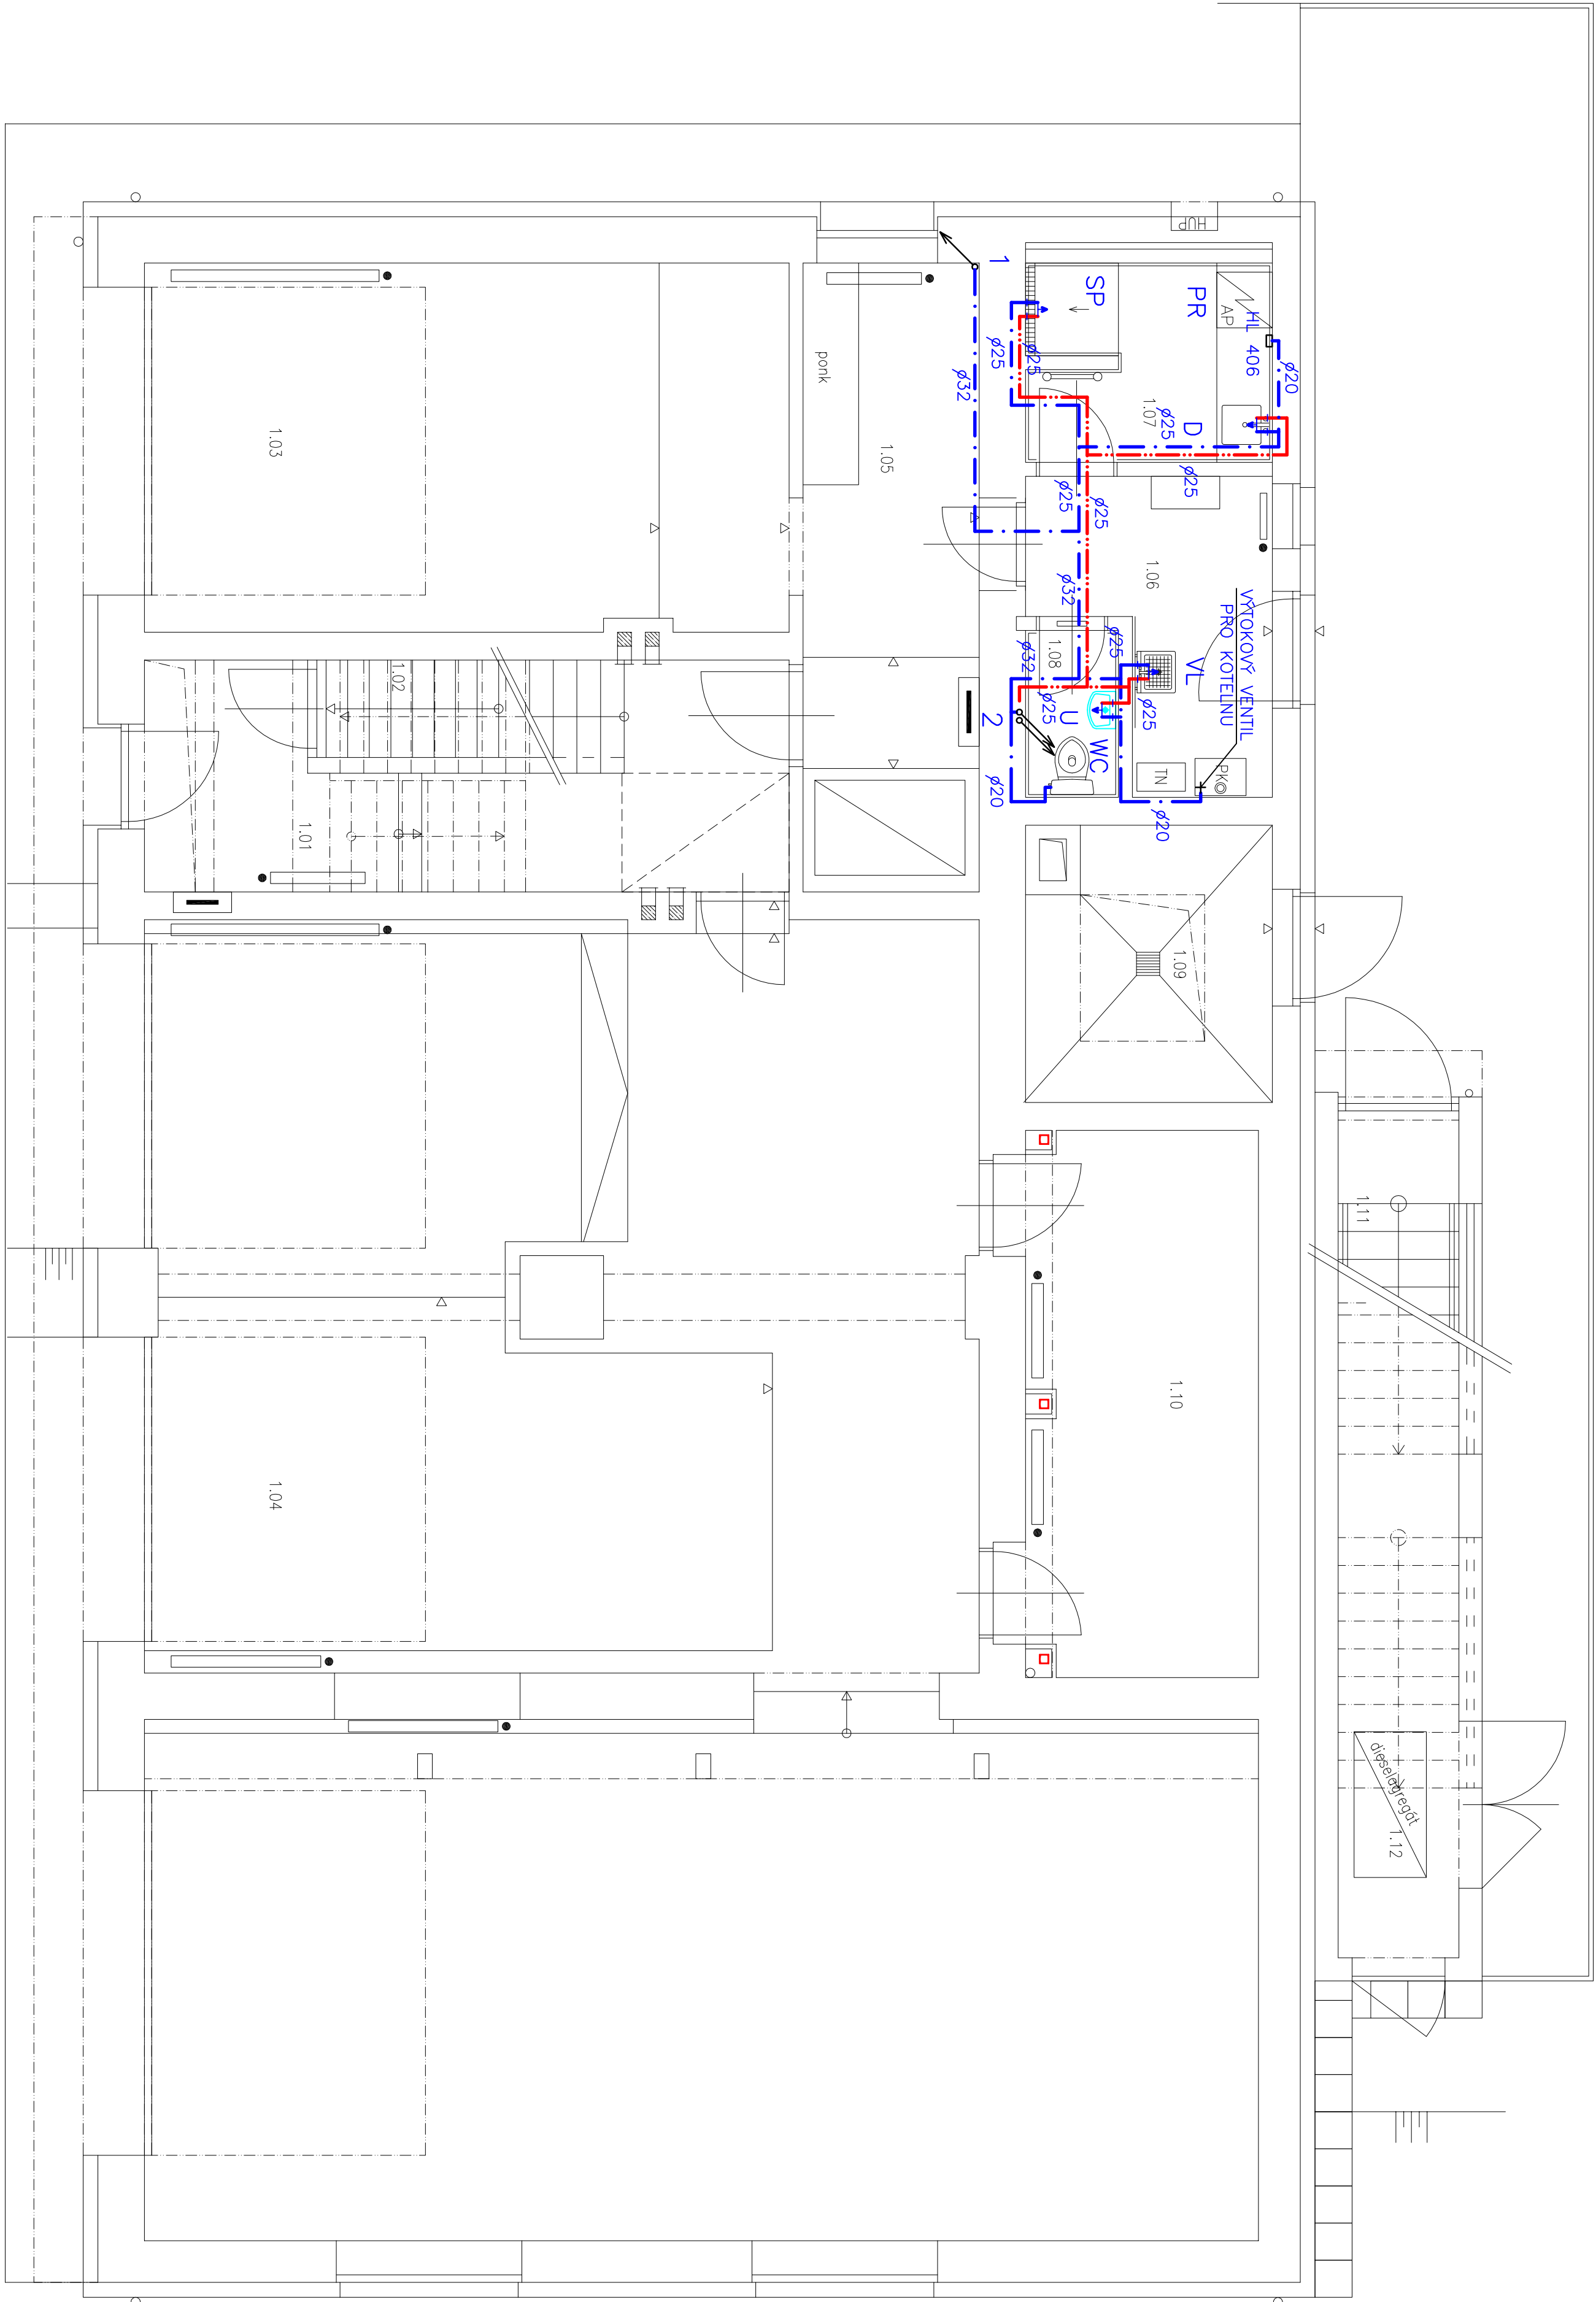

LEGENDA ZAŘÍZOVACÍCH PŘEDMĚTŮ

- WC KLOZETOVÁ MISA
U UMÝVADLO
VL VLETKA
SP SPRCHOVÝ KOUT
D DŘEZ
PR AUTOMATICKÁ PRAČKA
MN MŮČKA NADOBÍ
HL406 PODOBNÍKOVÁ VODNÍ ZAPACHOVÁ UZÁVĚRKA
S VÝTOČKOVÝM VENTILEM NA HADICI

LEGENDA POTRUBÍ

- ROZVOD STUJENÉ VODY (PN16)
ROZVOD TEPLÉ VODY (PN20)

Stavebník: Město Mlčohovce, Masarykovo náměstí 63, 251 64 Mlčohovce			
PRÍSTAVBA, NÁSTAVBA			
A STAVEBNÍ ÚPRAVY HASIČSKÉHO DOMU			
Ondřejovská 538, Mlčohovce			
D.1.4. ZDRAVOTNÍ INSTALACE			
1.NP - VODOVOD			
Projektant: Ševr K., Ševr O.			
Ved. projektant: Karel Sladký			
Měří: 1:50	Formát A4	Datum: VI/2018	Číslo výkresu: 6

Karel Sladký
projektant a montážní
kancelář
Příběmů 1/136
IČ: 113 01 601
Tel.: 318 627 468 Fax: 318 637 939

Zak. číslo: 56/2018
Stupeň: DPS