


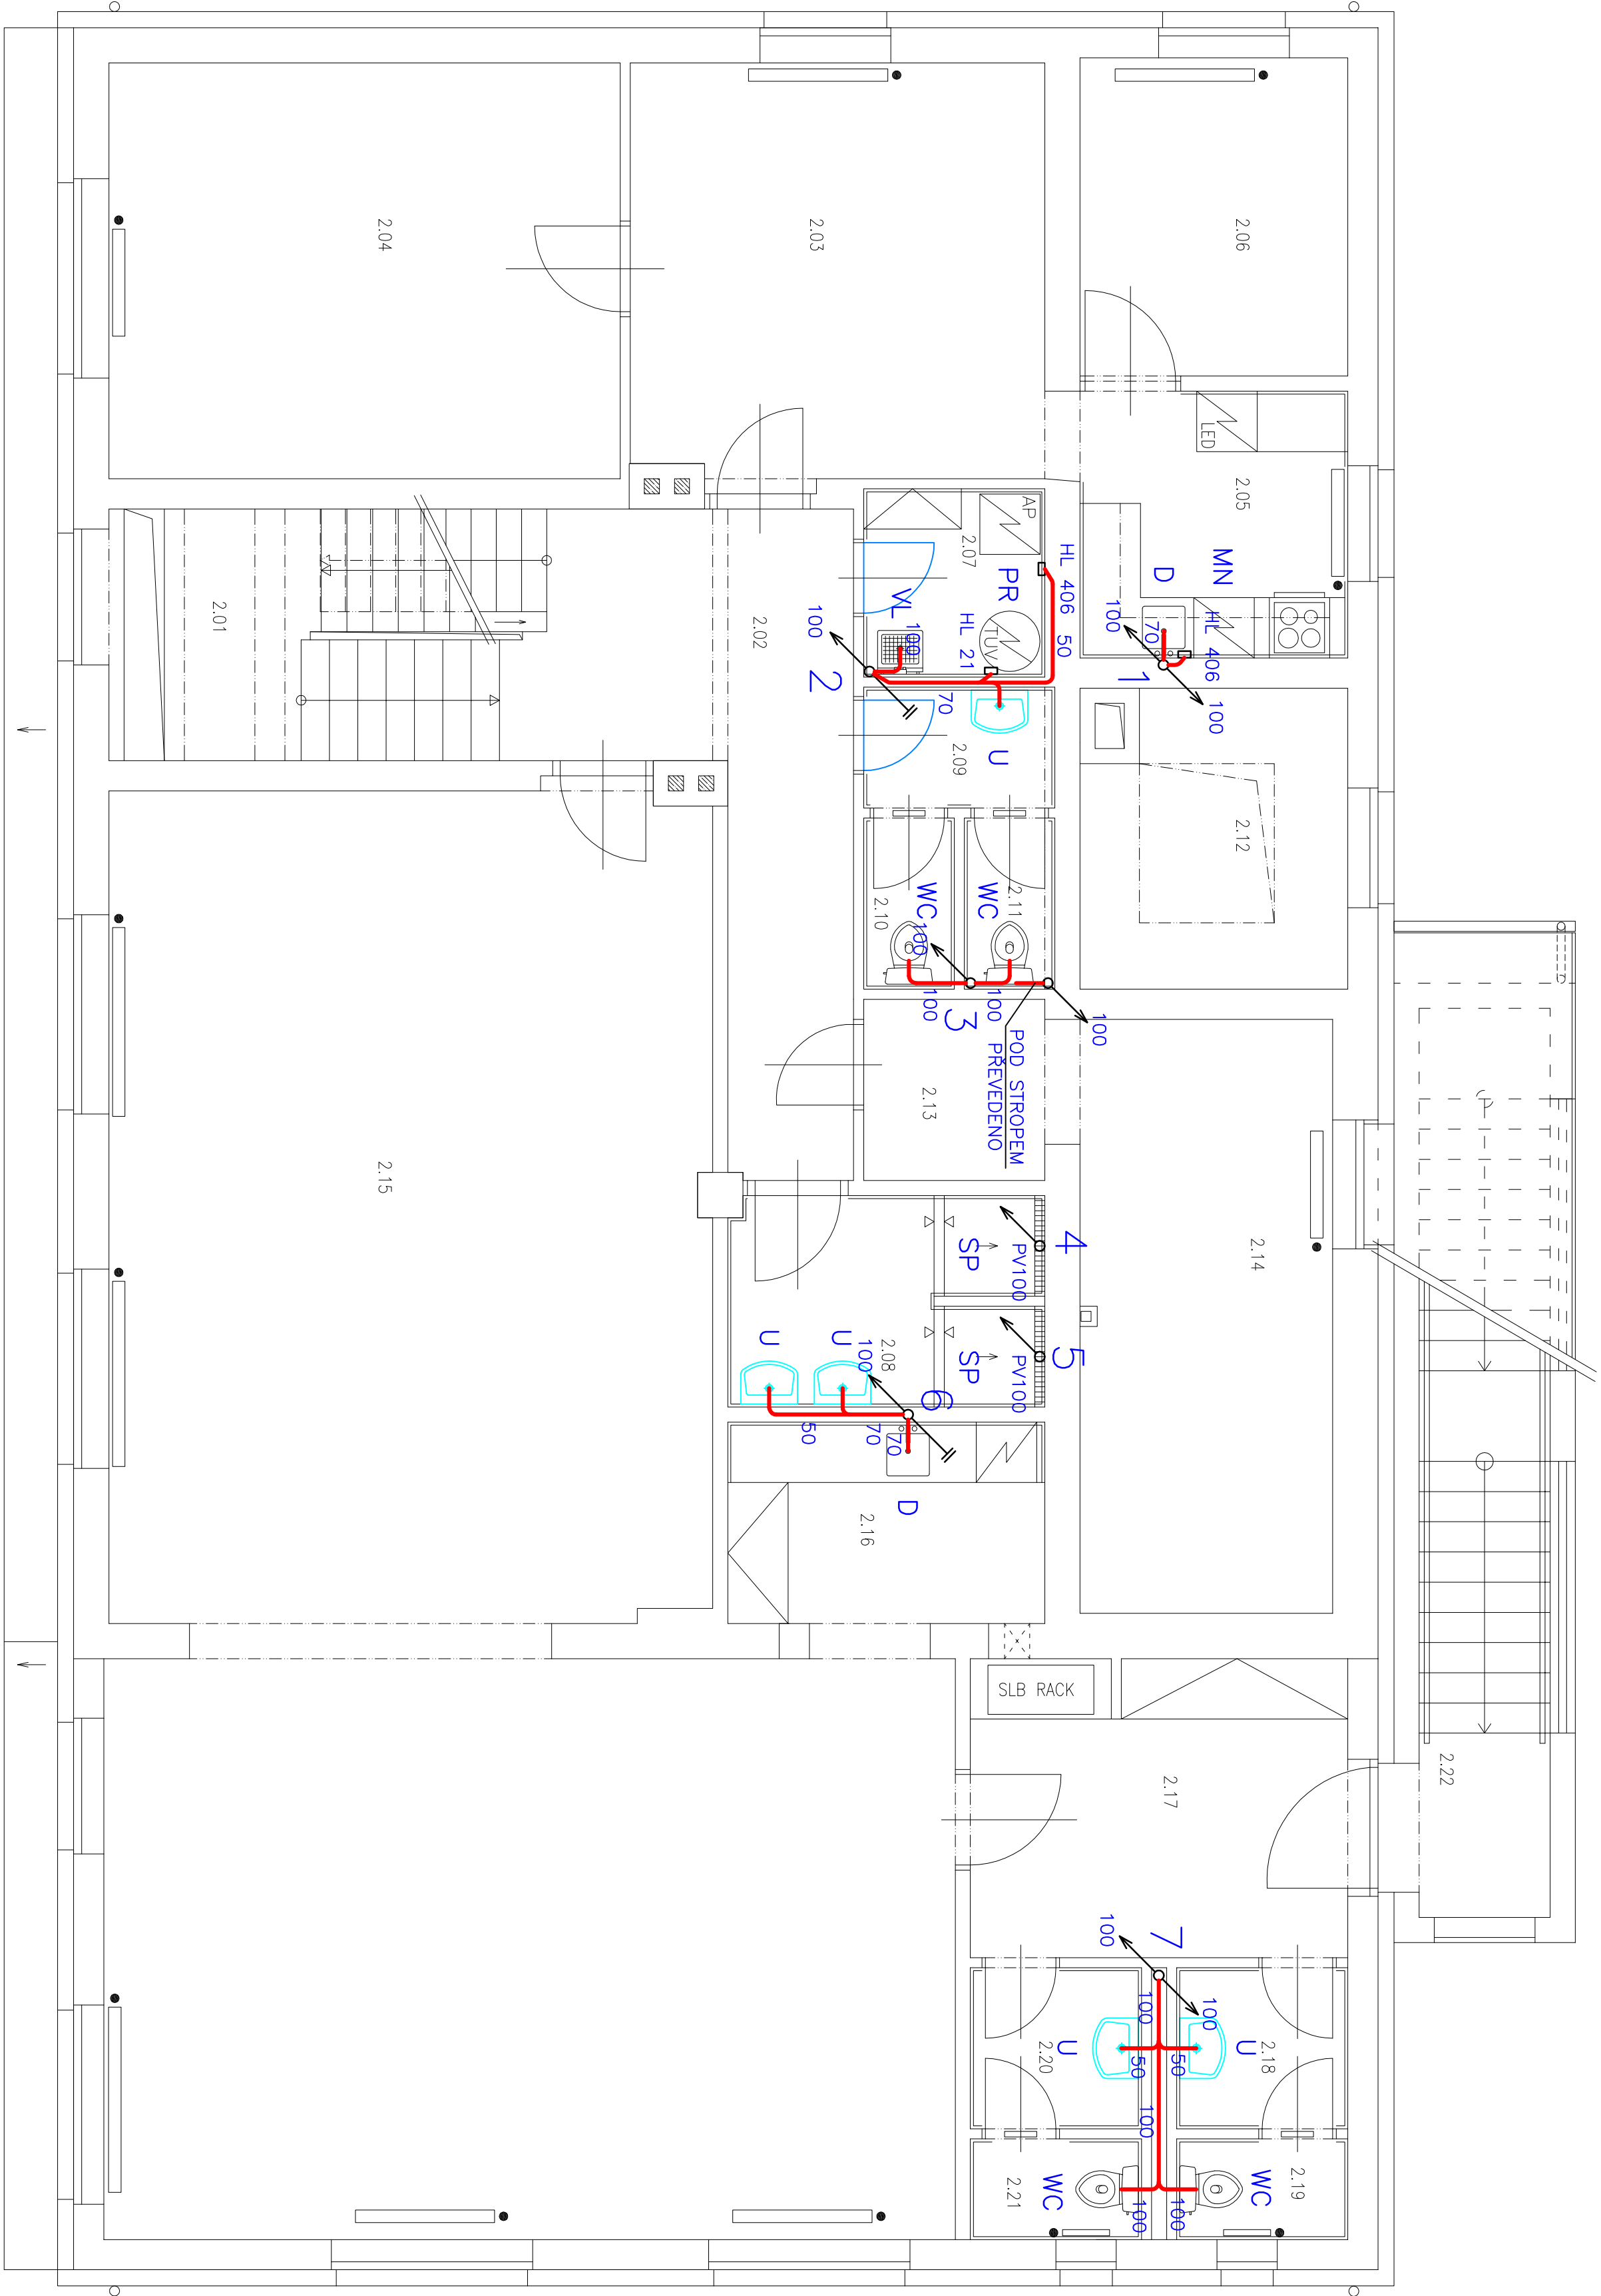

LEGENDA ZAŘÍZOVACÍCH PŘEDMĚTŮ

- WC KLOZETOVÁ MISA
U UMÝVADLO
VL VLETKA
SP SPRCHOVÝ KOUT
D DŘEZ
PR AUTOMATICKÁ PRAČKA
MN MYČKA NADOBI
HL406 PODOMÍTKOVÁ VODNÍ ZAPACHOVÁ UZÁVĚRKA
S VÝTOKOVÝM VENTILEM NA HADICI
HL21 KALICH PRO ÚKAPY SE ZAPACHOVOU UZÁVĚRKOU

Stavebník: Město Mnichovice, Masarykovo náměstí 63, 251 64 Mnichovice				Karel Sladký	
PRÍSTAVBA, NÁSTAVBA				projektant a montážní	
A STAVEBNÍ ÚPRAVY HASÍČSKÉHO DOMU				kancelář	
Ondřejovská 538, Mnichovice				Příbram I/136	
D.1.4. ZDRAVOTNÍ INSTALACE				IČ: 113 01 601	
2.NP - KANALIZACE				Tel.: 318 627 468 Fax: 318 637 939	
Projektant: Ševr K., Ševr O.				Zak. číslo: 56/2018	
Ved. projektant: Karel Sladký				Stupeň: DPS	
Měří: 1:50				Formát A4	
				Datum: VI/2018	
				Číslo výkresu: 3	