


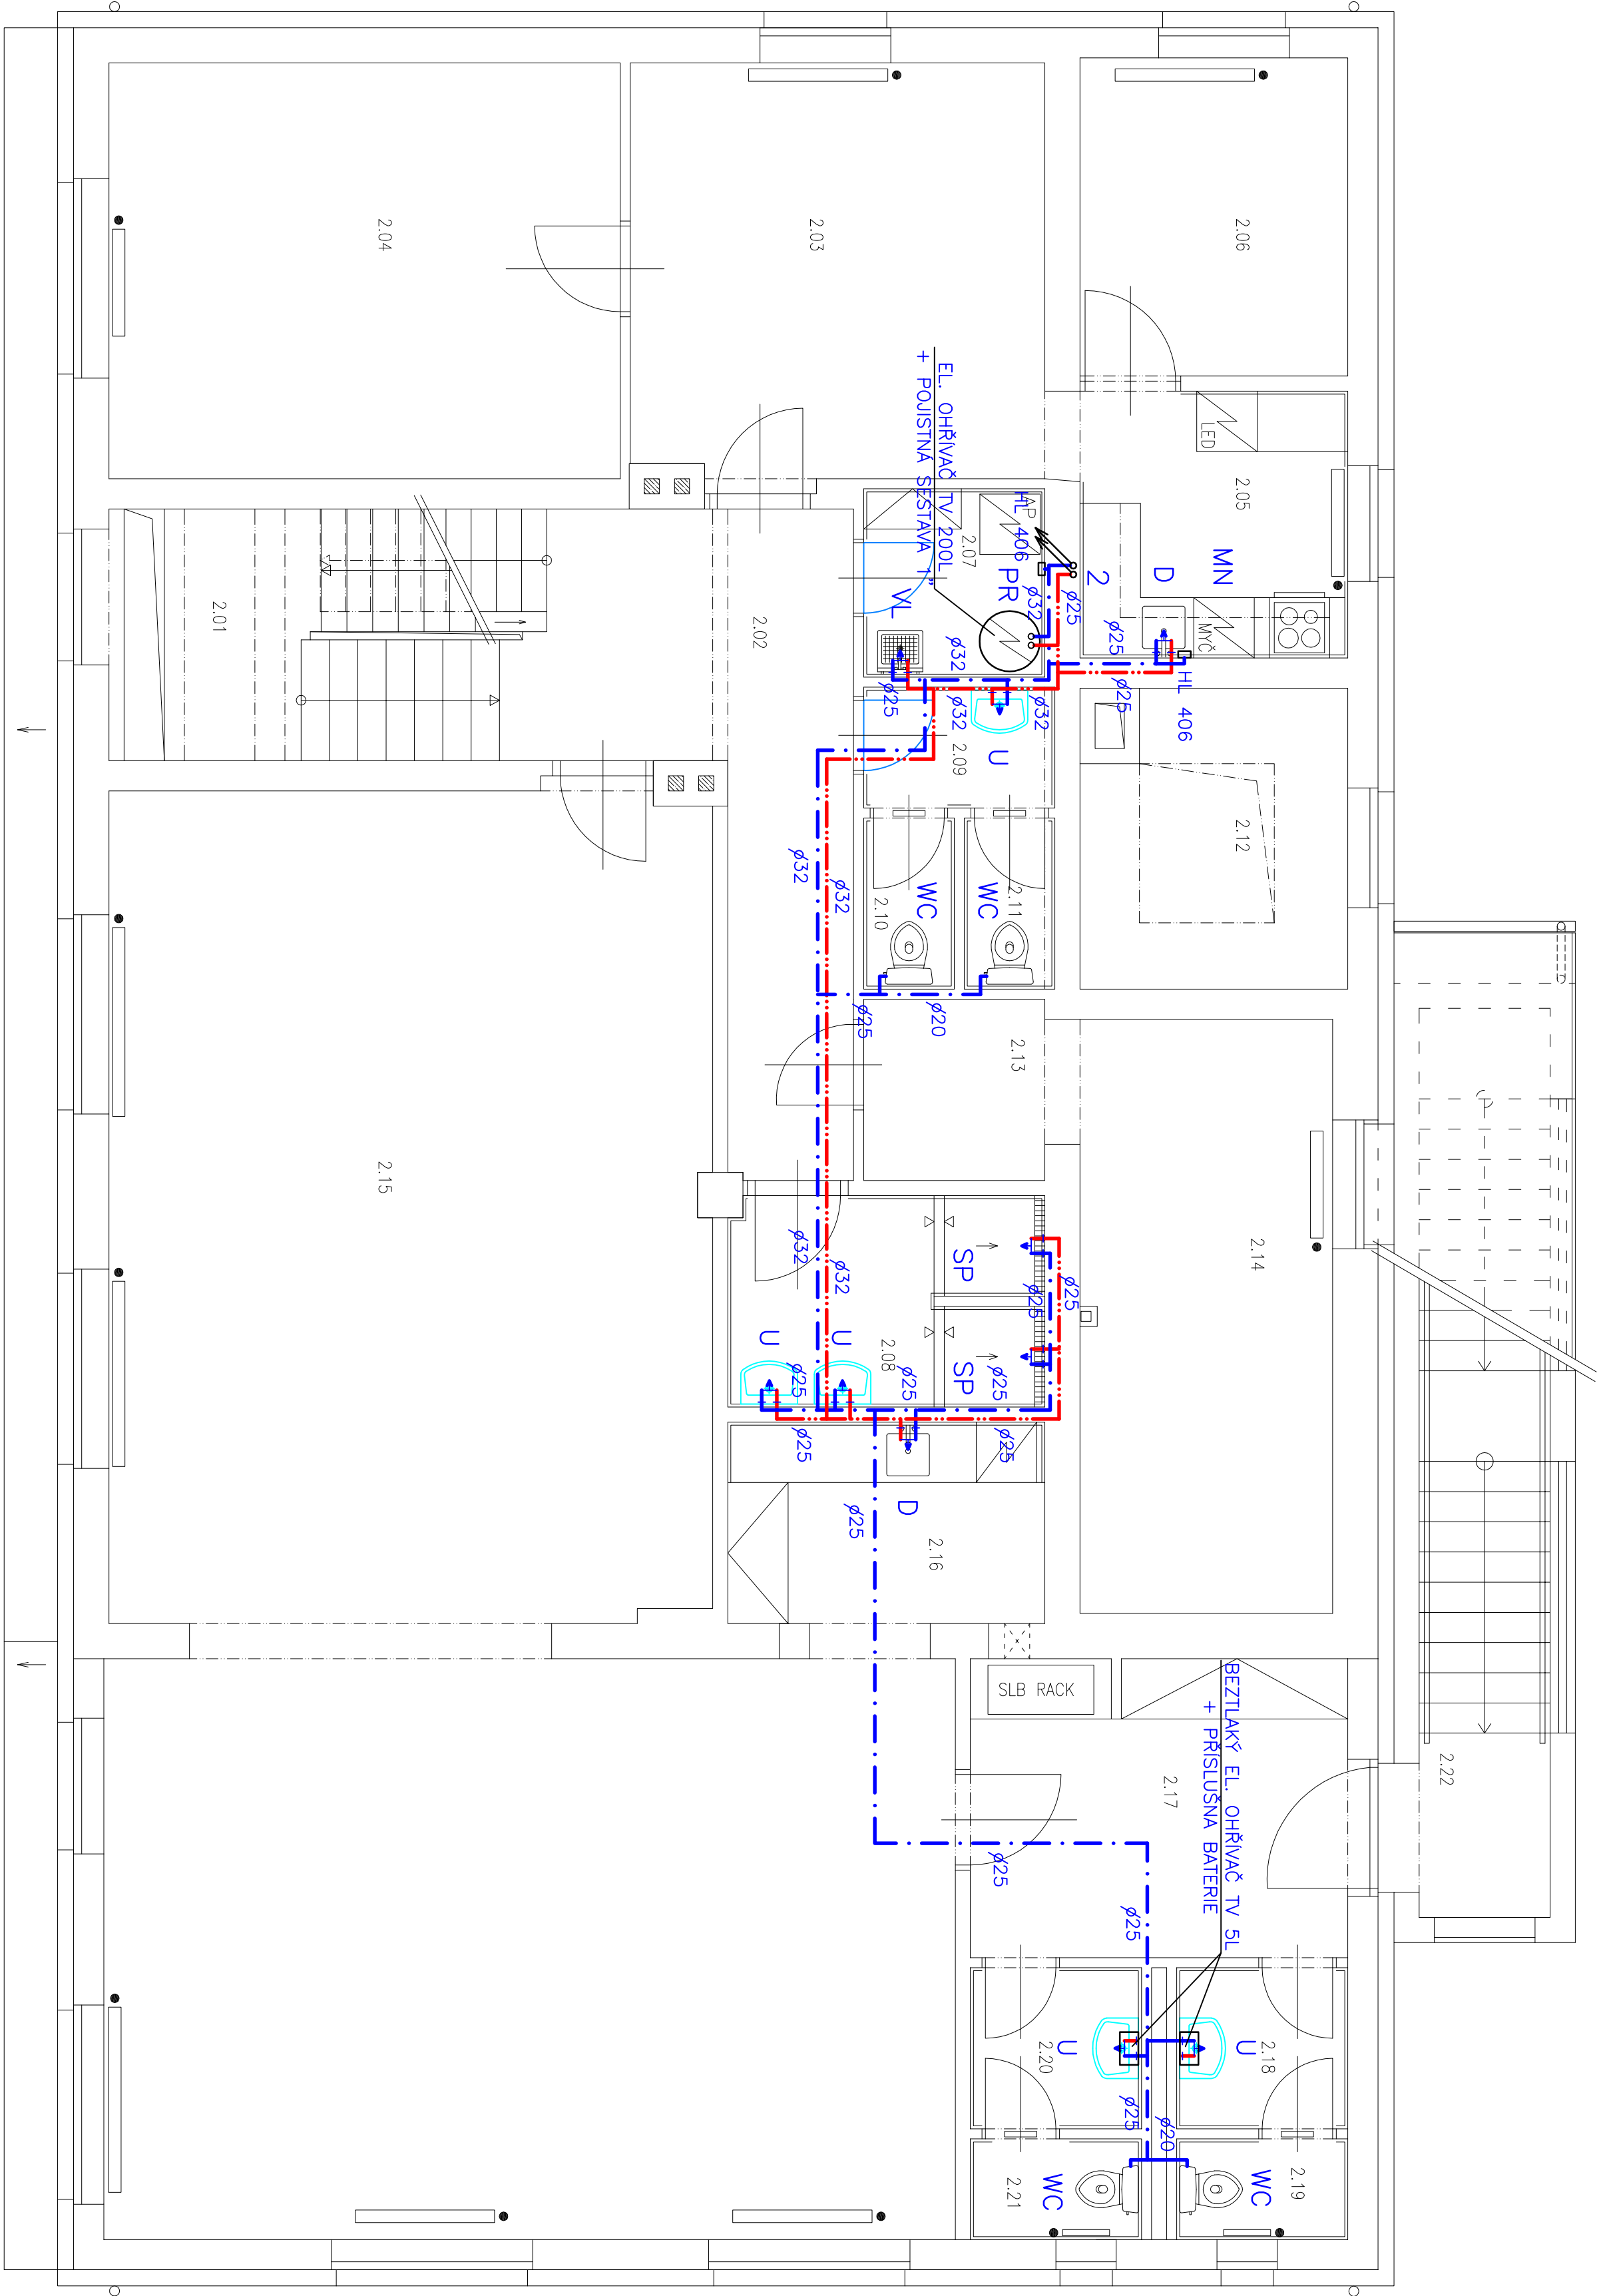

LEGENDA ZAŘÍZOVACÍCH PŘEDMĚTŮ

- WC KLOZETOVÁ MISA
U UMÝVADLO
VL VLETKA
SP SPRCHOVÝ KOUT
D DŘEZ
PR AUTOMATICKÁ PRAČKA
MN MŮČKA NADOBÍ
HL406 PODOMÍTKOVÁ VODNÍ ZAPACHOVÁ UZÁVĚRKA
S VÝTOKOVÝM VENTILEM NA HADICI

LEGENDA POTRUBÍ

- ROZVOD STUJENÉ VODY (PN16)
ROZVOD TEPLÉ VODY (PN20)

Stavebník: Město Mladá Boleslav, Masarykovo náměstí 63, 251 64 Mladá Boleslav			
PRÍSTAVBA, NÁSTAVBA			
A STAVEBNÍ ÚPRAVY HASIČSKÉHO DOMU			
Ondřejovská 538, Mladá Boleslav			
D.1.4. ZDRAVOTNÍ INSTALACE			
2.NP - VODOVOD			
Projektant: Ševr K., Ševr O.		Zak. číslo: 56/2018	
Ved. projektant: Karel Sladký		Stupeň: DPS	
Měří: 1:50		Číslo výkresu: 7	