


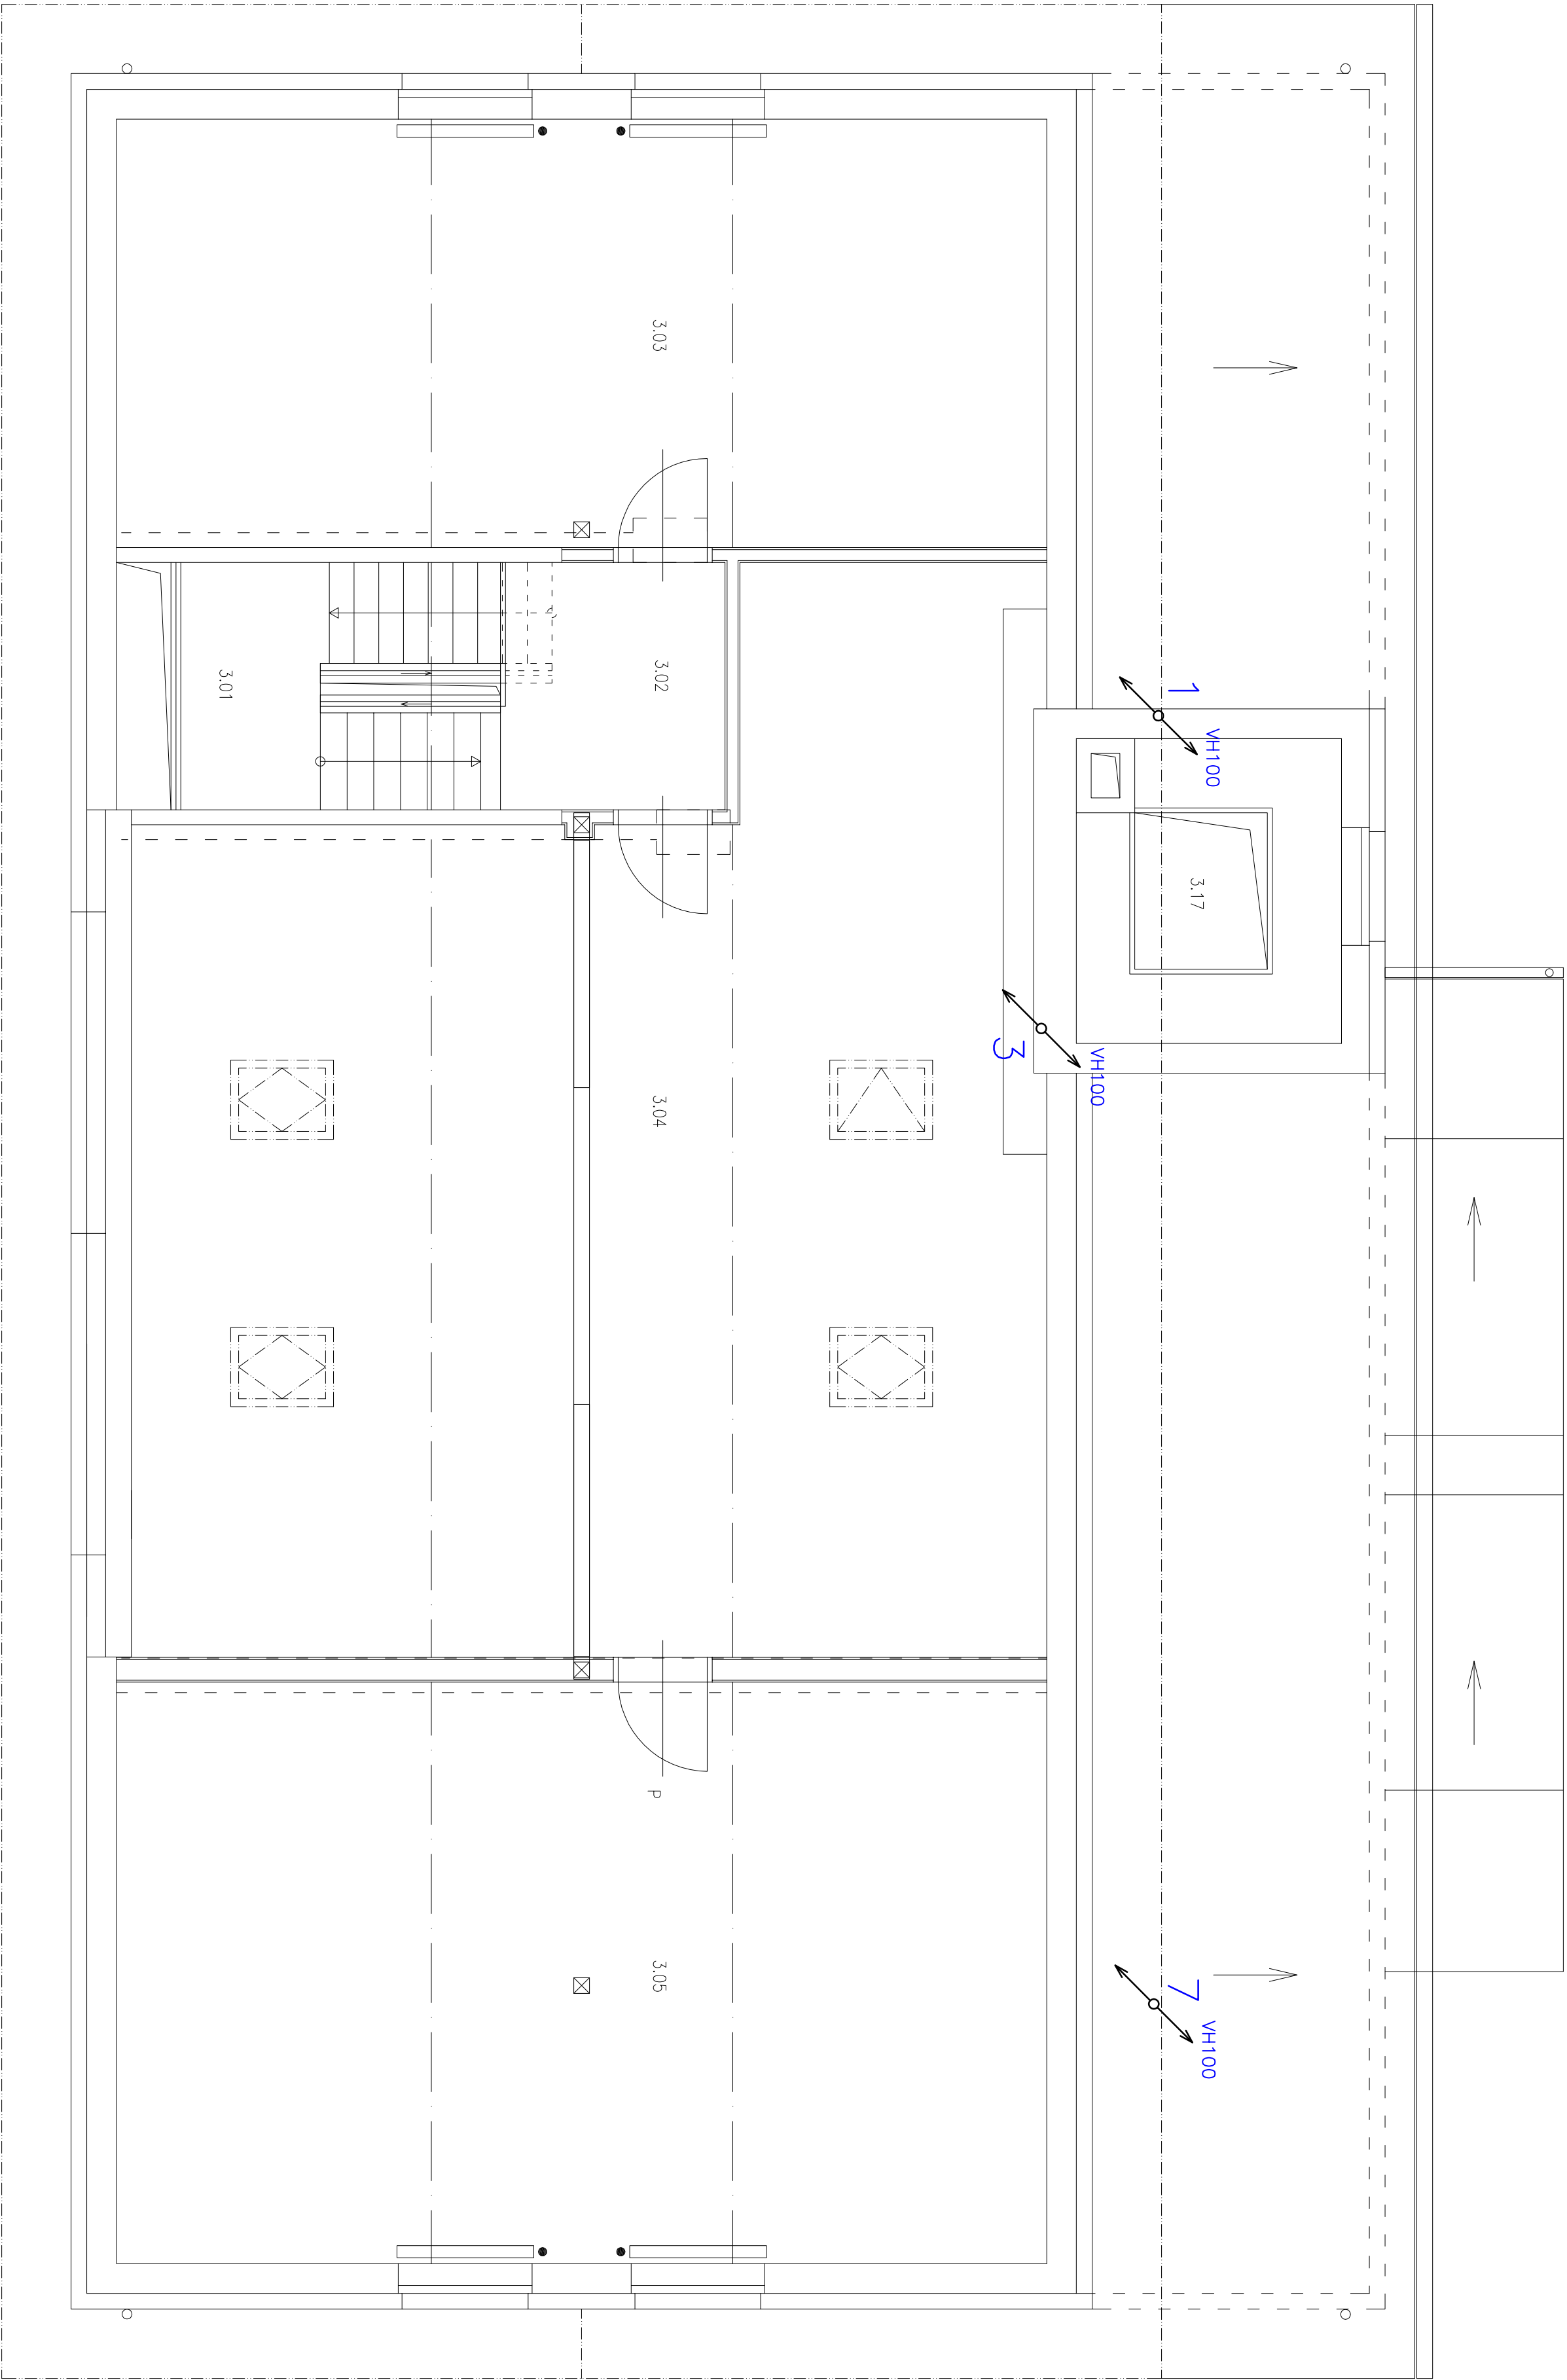

Stavebník: Město Mlčohovce, Masarykovo náměstí 83, 251 64 Mlčohovce				Karel Sladký	
PRÍSTAVBA, NÁSTAVBA				projektant a montáž	
A STAVEBNÍ ÚPRAVY HASIČSKÉHO DOMU				kancelář	
Ondřejovská 538, Mlčohovce				Příjem: I/136	
D.1.4. ZDRAVOTNÍ INSTALACE				IČ: 113 01 601	
PODKROVÍ - KANALIZACE				Tel.: 318 627 468 Fax: 318 637 939	
Projektant: Ševr K., Ševr O.				Zak. číslo:	
Ved. projektant: Karel Sladký				Stupeň:	
Měří: 1:50				Formát A4	
				Datum: VI/2018	
				Číslo výkresu:	
				4	