


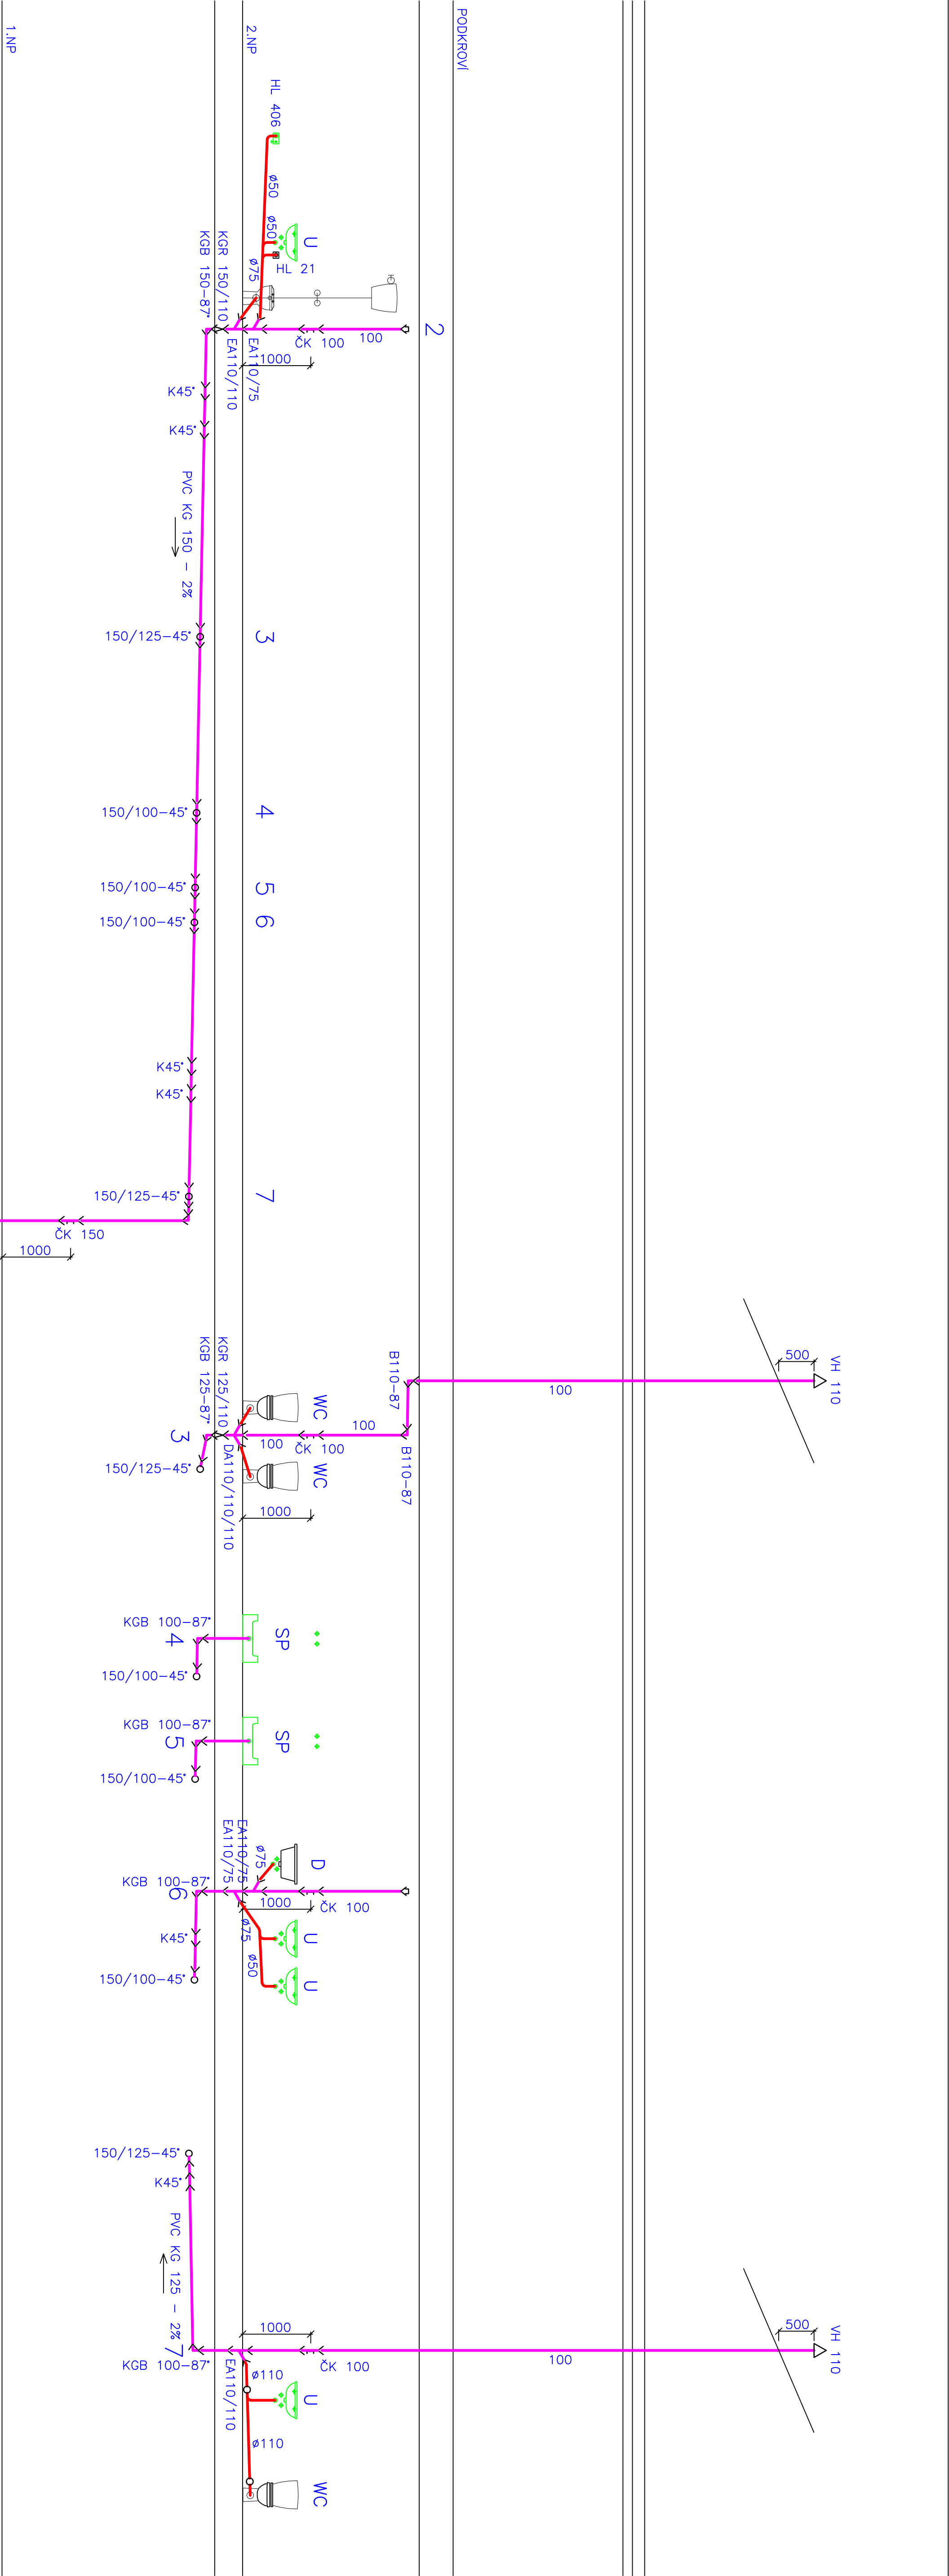

1.NP

Stavebník: Město Mlčichovka, Masarykovo náměstí 83, 251 64 Mlčichovka			Karel Sladký		
PRÍSTAVBA, NASTAVBA			projektant a montážní		
A STAVEBNÍ ÚPRAVY HASIČSKÉHO DOMU			kancelář		
Ondřejovská 538, Mlčichovice			Příbram I/136		
D.1.4. ZDRAVOTNÍ INSTALACE			IČ: 113 01 601		
SVISLÉ ŘEZY			Tel.: 318 627 468 Fax: 318 637 939		
Projektant: Ševr K., Ševr O.			Zak. číslo: 56/2018		
Ved. projektant: Karel Sladký			Stupeň: DPS		
Měř.: 1:50	Formát A4	Datum: VI/2018	Číslo výkresu: 9		