


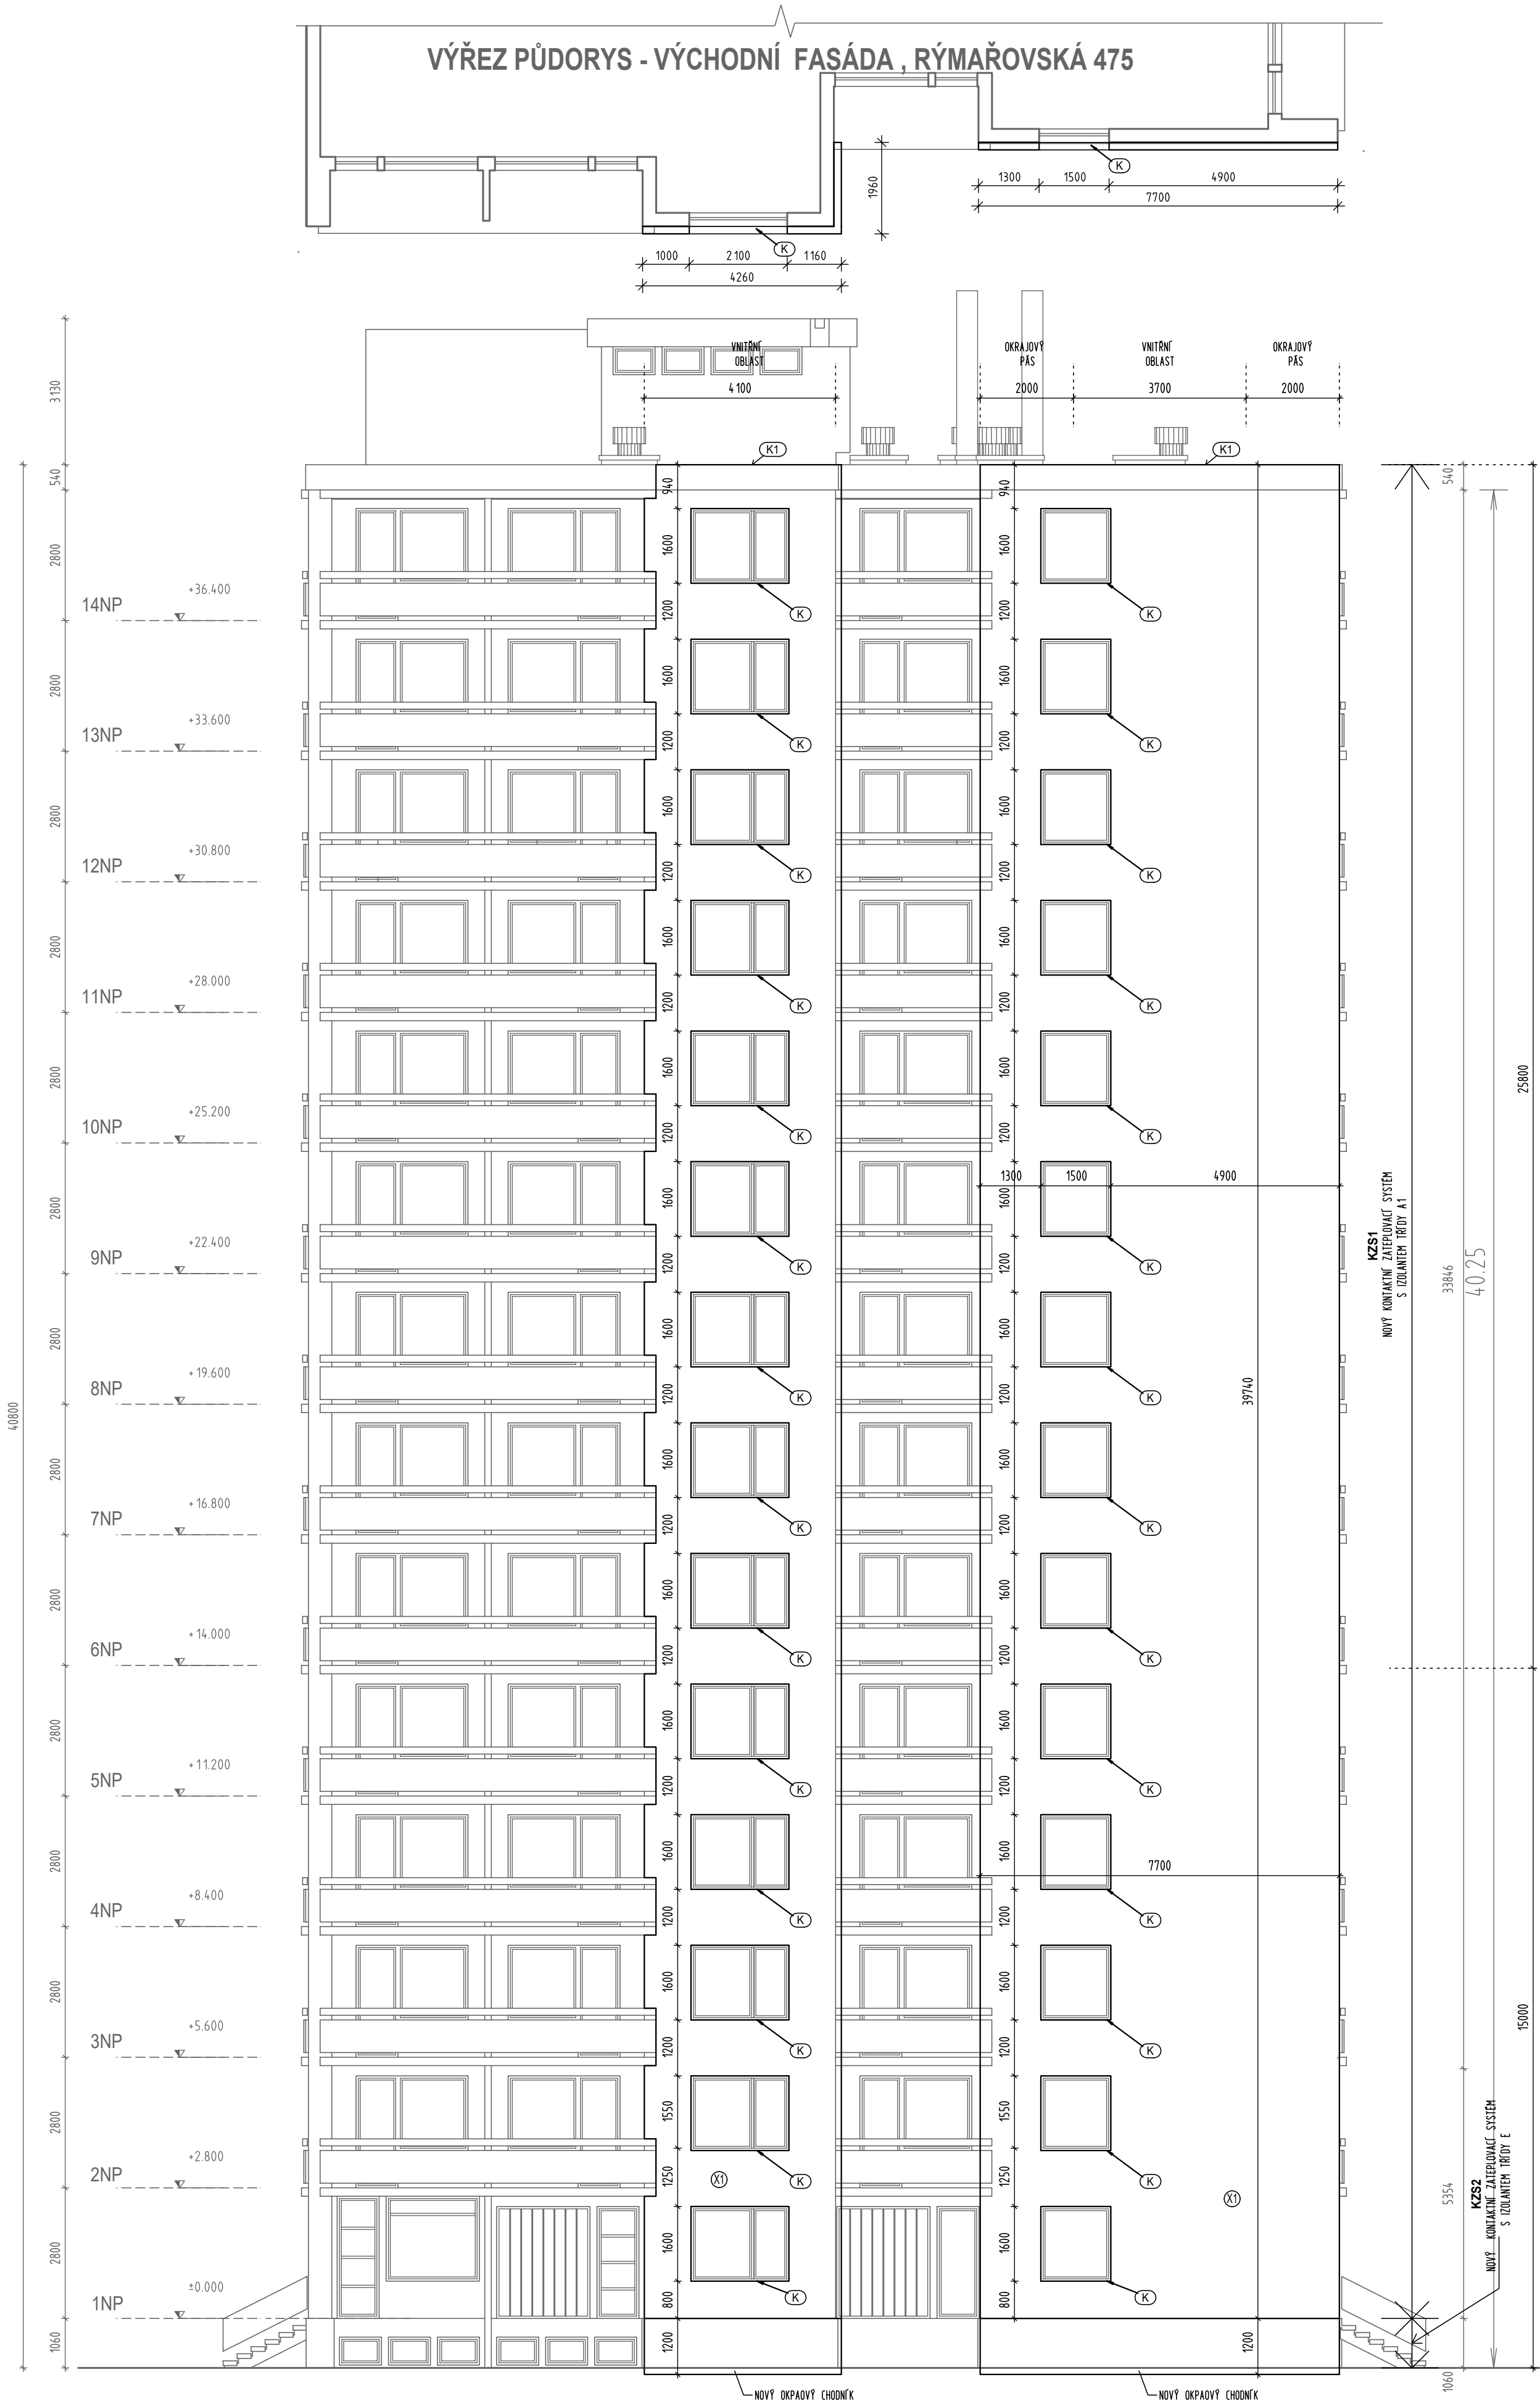

VÝCHODNÍ FASÁDA, RÝMAŘOVSKÁ 475

- ① ODSŤÍN - BILÁ BARVA, DLE SEVERNÍ FASÁDY DLE STÁVAJÍCÍ BAREVNOSTI
- ② ODSŤÍN - ŠEDIVÁ BARVA, DLE SEVERNÍ FASÁDY DLE STÁVAJÍCÍ BAREVNOSTI
- ③ ODSŤÍN - MARMOLIT ŠEDIVÁ BARVA, DLE SEVERNÍ FASÁDY DLE STÁVAJÍCÍ BAREVNOSTI

| OKRAJOVÝ PÁS        | VNITŘNÍ OBLAST      | OKRAJOVÝ PÁS        |
|---------------------|---------------------|---------------------|
| 14ks/m <sup>2</sup> | 12ks/m <sup>2</sup> | 14ks/m <sup>2</sup> |
| 12ks/m <sup>2</sup> | 10ks/m <sup>2</sup> | 12ks/m <sup>2</sup> |

PRO VÝŠKU 15 M  
DO VÝŠKY 15 M

SCHEMA POČTU HMOŽDINEK PRO OKRAJOVÉ A VNITŘNÍ OBLASTI FASÁDY  
UVAŽOVANÁ HMOŽDINKA EJOT STR U 2G, ROZŠÍŘOVACÍ TALÍŘ V190  
SPECIFIKACE PODKLADU - TENKÉ BETONOVÉ DESKY C16/20 TL. 50mm (KOTVENÍ min. 40mm)



**KZS1** KONTAKTNÍ ZATEPLOVACÍ SYSTÉM ETICS celek A1/A2 WEBER THERM  
TEPELNOU IZOLACÍ s třídou reakce na oheň A1 - MINERÁLNÍ VATA TL. 160 mm.  
OSTĚNÍ OTVORŮ BUDOU ZATEPLENY TEPELNOU IZOLACÍ ISOVER  
TF PROFIL TL. 30 mm.

**KZS2** KONTAKTNÍ ZATEPLOVACÍ SOKLU ETICS např. WEBER THERM  
TEPELNOU IZOLACÍ s třídou reakce na oheň E - EPS3000 TL. 140 mm.

- (K) MONTÁŽ NOVÝCH OPLECHOVÁNÍ PARAPETU - LINDAB ŠEDIVÝ  
SE ZAPUŠTĚNÝM BOČNÍM DO ZATEPLOVACÍHO SYSTÉMU
- (K1) MONTÁŽ NOVÝCH OPLECHOVÁNÍ LOKNĚNÝ KZS U ATIKY - LINDAB ŠEDIVÝ  
HORNÍ LÍČ ZAPUŠTĚNÝ PRO OPLECHOVÁNÍ ATIKY

NA PROVEDENÍ PRACÍ BUDE ZBUDOVÁNO LEŠENÍ PRO ZATEPLENÍ STÁVAJÍCÍ FASÁDY.  
LEŠENÍ BUDE POD PLENTAMI PROTI ODPADÁVÁNÍ SUTÍ.

|                |                                                                                              |                                                  |                                                    |
|----------------|----------------------------------------------------------------------------------------------|--------------------------------------------------|----------------------------------------------------|
| AKCE:          | <b>BD RÝMAŘOVSKÁ 475</b><br>ZATEPLENÍ VÝCHODNÍ FASÁDY V MÍSTĚ LAMEL                          | ČÍSLO ZAKÁZKY:                                   | <b>039 06 18</b>                                   |
| MÍSTO:         | katastrální území: PRAHA LETNANY číslo parcely : 629/27<br>Rýmařovská 475 Praha 18 - Letňany | <b>AKK</b><br>ARCHITEKTONICKÁ<br>KANCELÁŘ KRÍVKA |                                                    |
| INVESTOR:      | Městská část Praha 18, Bechyňská 639, Letňany, 19900 Praha 9                                 | ADRESA:                                          | U STROUHÝ 3<br>PRAHA 9<br>196 00                   |
| ZHOTOVITEL:    | Architektonická kancelář Křivka s.r.o.                                                       | KONTAKTY:                                        | 211 155 190<br>737 615 321<br>dedina@arch-kivka.cz |
| DATUM:         | 06/2018                                                                                      | VEDOUcí PROJEKTU:                                | Ing. Radek Dědina                                  |
| STUPEŇ:        | DSP                                                                                          | ZODPOVĚDNÝ PROJEKTANT:                           | Ing. Radek Dědina                                  |
|                |                                                                                              | VYPRACOVAL:                                      | Ing. Radek Dědina                                  |
| ČÁST PROJEKTU: | D.1.1 - ARCHITEKTONICKO STAVEBNÍ ČÁST                                                        | MĚŘÍTKO:                                         | M 1 : 100                                          |
| OBSAH:         | POHLED VÝCHODNÍ - NÁVRH                                                                      | REVIZE:                                          | -                                                  |
|                |                                                                                              | OZNAČENÍ:                                        | D.1.1.02                                           |