


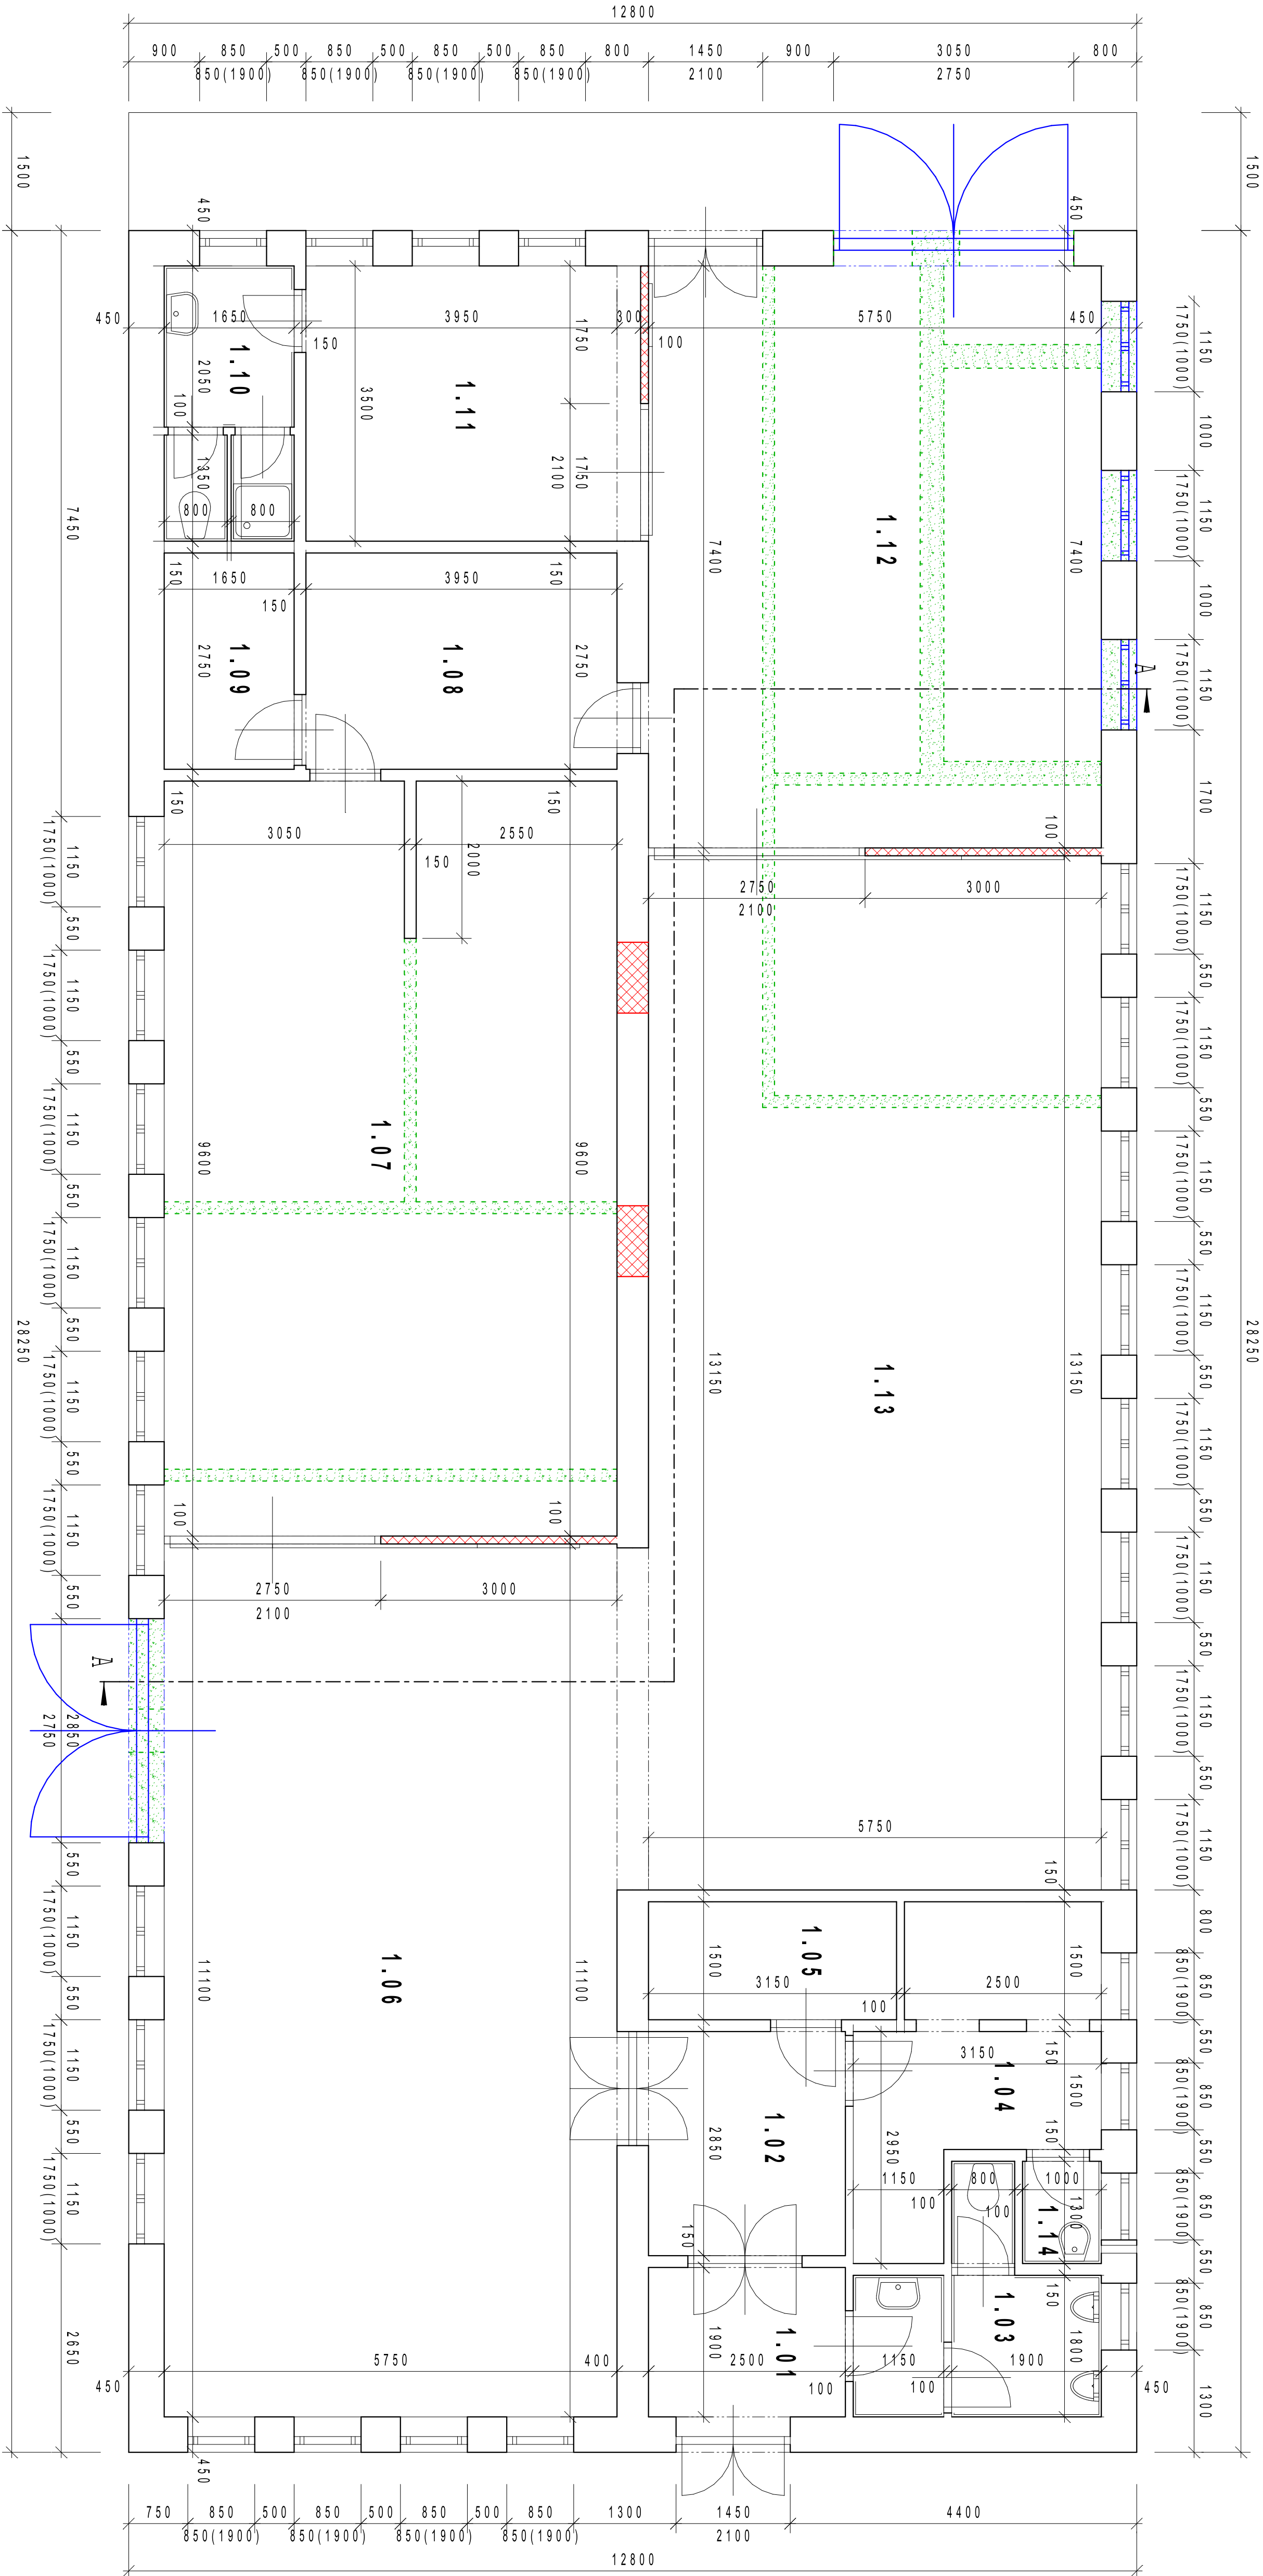

ozn.	účel	plocha	podlaha	poznámka
1.01	zábav	4,75	dlažba	
1.02	chodba	7,10	dlažba	
1.03	soc. zařízení	6,50	dlažba	obklad v. 1800
1.04	sauna	10,00	dlažba	
1.05	sauna	4,70	dlažba	
1.06	dlažba	63,80	beton	
1.07	dlažba	35,20	beton	
1.08	kancelář	10,85	PVC	
1.09	sklad	4,55	beton	
1.10	soc. zařízení	5,70	dlažba	obklad v. 1800
1.11	dlažba	13,80	beton	
1.12	dlažba	42,55	beton	
1.13	dlažba	75,50	beton	
1.14	okl. místn.	1,30	dlažba	obklad v. 1800

STAVĚNÍK		JAROMÍR VELERADSKÝ	
SOŠ a SOU technické,		PROJEKTOVANÍ POZEMNÍCH STAVEB	
SPORTOVNÍ 322, Třemošnice		LIBROV 39, 539 23 NÁSVARSKÝ	
ZODP. PROJEKTANT		Velehradský	
VYPRACOVAL		Velehradský	
AKCE		Přízemí	
Modernizace dílen		č. zak. 12/2020	
pro profesní kvalifikace		měr. 1:50	
P.P.Č. -405, KÚ Třemošnice nad Doubravou		č. v. S02	