



Legenda miestností:

číslo	miestnosť	plocha [m²]	podlaha	stropy	s.v. [mm]
2.01	učebna	14,56	PVC	Štukové omietka	2700
2.02	učebna	25,68	PVC	Štukové omietka	2750
2.03	učebna / sborovňa	11,40	PVC	Štukové omietka	2700
2.04	Prípravná miestnosť	1,42	Keramiková dlažba	Štukové omietka	2600
2.05	Spoločná	4,66	Keramiková dlažba	Štukové omietka	2600
2.06	WC	1,47	Keramiková dlažba	Štukové omietka	2600
2.07	učebna	20,28	PVC	Štukové omietka	2700
2.08	Kancelár	24,39	PVC	Štukové omietka	2500
2.09	Terasa	15,30	Keramiková dlažba	Vetkovitá omietka	2750

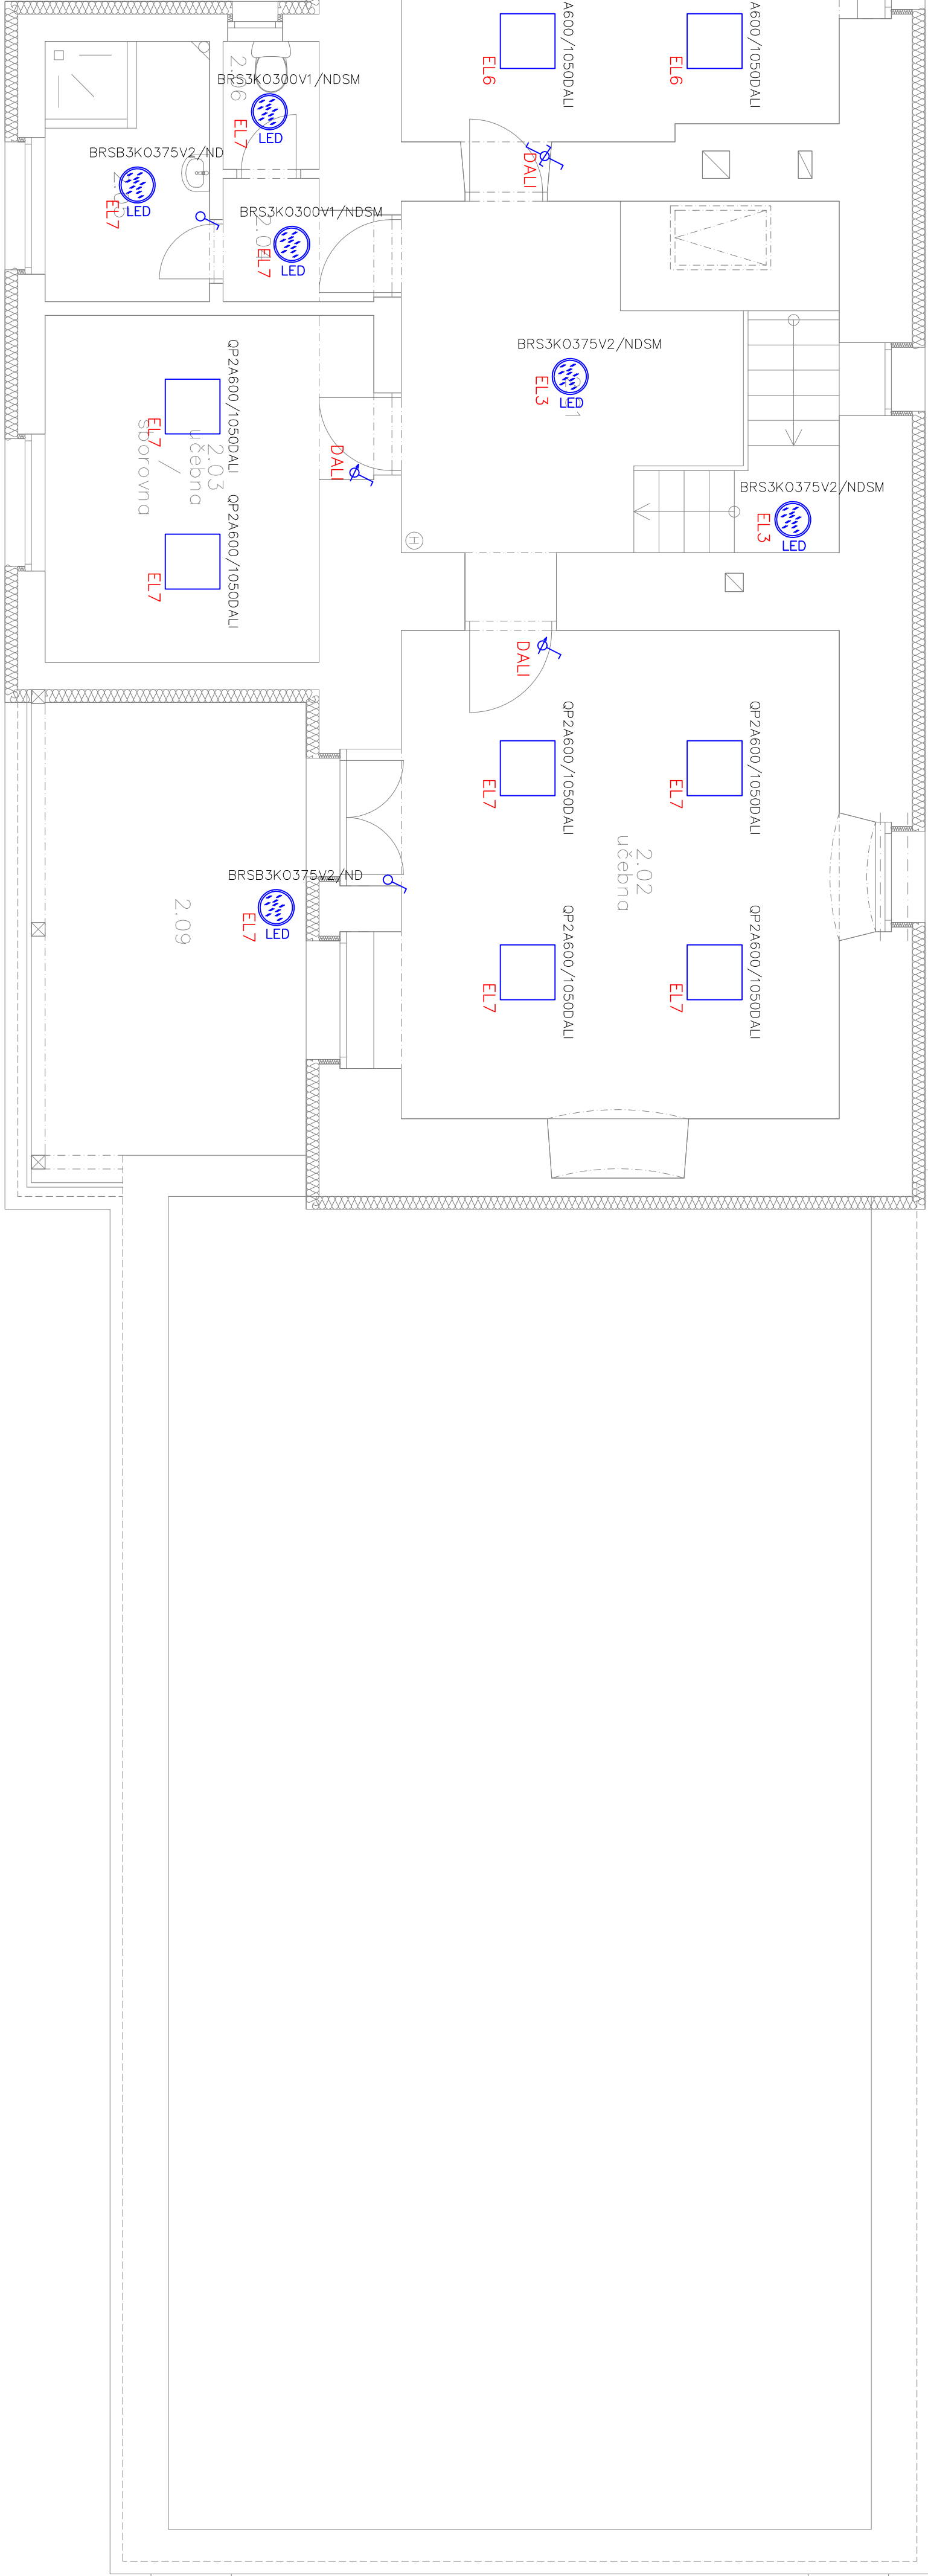

SOUSTAVA: 3+PE,N,50Hz,400/230V,TN–C–S
PROSTŘEDI: DLE PROTOKOLU
OCHRANA: AUTOMATICKÝM ODPOJENÍM OD ZDROJE NN
POSPOJENÍM A PROUD,CHRÁNÍČI

V PŘÍPADĚ ZJIŠTĚNÍ JAKÝCHKOLIV OBLŠNOSTI V PD,
JE NUTNO PROVÉST DOPLENĚNÍ A NÁVRH ÚPRAVY

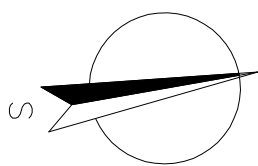

Obj. projektant		Ved. projektant		Techn. kontrola		100, 428 24 362	
ING. KRISTEK		ING. KRISTEK				ELEKTROPROJEKTY	
Místo stavby		Místo stavby		Místo stavby		Místo stavby	
porc. č. st. 527, k. 0, Ploha u Měr. Lázní, Přerovský kraj		porc. č. st. 527, k. 0, Ploha u Měr. Lázní, Přerovský kraj		porc. č. st. 527, k. 0, Ploha u Měr. Lázní, Přerovský kraj		porc. č. st. 527, k. 0, Ploha u Měr. Lázní, Přerovský kraj	
Investor		Investor		Investor		Investor	
Město Přerov, náměstí Svobody 1, 548 05 Přerov		Město Přerov, náměstí Svobody 1, 548 05 Přerov		Město Přerov, náměstí Svobody 1, 548 05 Přerov		Město Přerov, náměstí Svobody 1, 548 05 Přerov	
Stavební úpravy – nová škola v objektu		Stavební úpravy – nová škola v objektu		Stavební úpravy – nová škola v objektu		Stavební úpravy – nová škola v objektu	
Bývalé SOKOLOVNY V REVOLUČNÍ ULICI, PLÁNA		Bývalé SOKOLOVNY V REVOLUČNÍ ULICI, PLÁNA		Bývalé SOKOLOVNY V REVOLUČNÍ ULICI, PLÁNA		Bývalé SOKOLOVNY V REVOLUČNÍ ULICI, PLÁNA	
porc. č. st. 527, k. 0, Ploha u Měr. Lázní, Přerovský kraj		porc. č. st. 527, k. 0, Ploha u Měr. Lázní, Přerovský kraj		porc. č. st. 527, k. 0, Ploha u Měr. Lázní, Přerovský kraj		porc. č. st. 527, k. 0, Ploha u Měr. Lázní, Přerovský kraj	
Místo stavby		Místo stavby		Místo stavby		Místo stavby	
2.NP – rozvody NN a MN		2.NP – rozvody NN a MN		2.NP – rozvody NN a MN		2.NP – rozvody NN a MN	
Místo stavby		Místo stavby		Místo stavby		Místo stavby	
1:50		1:50		1:50		1:50	
02		02		02		02	