PŮDORYS - 1.NP:

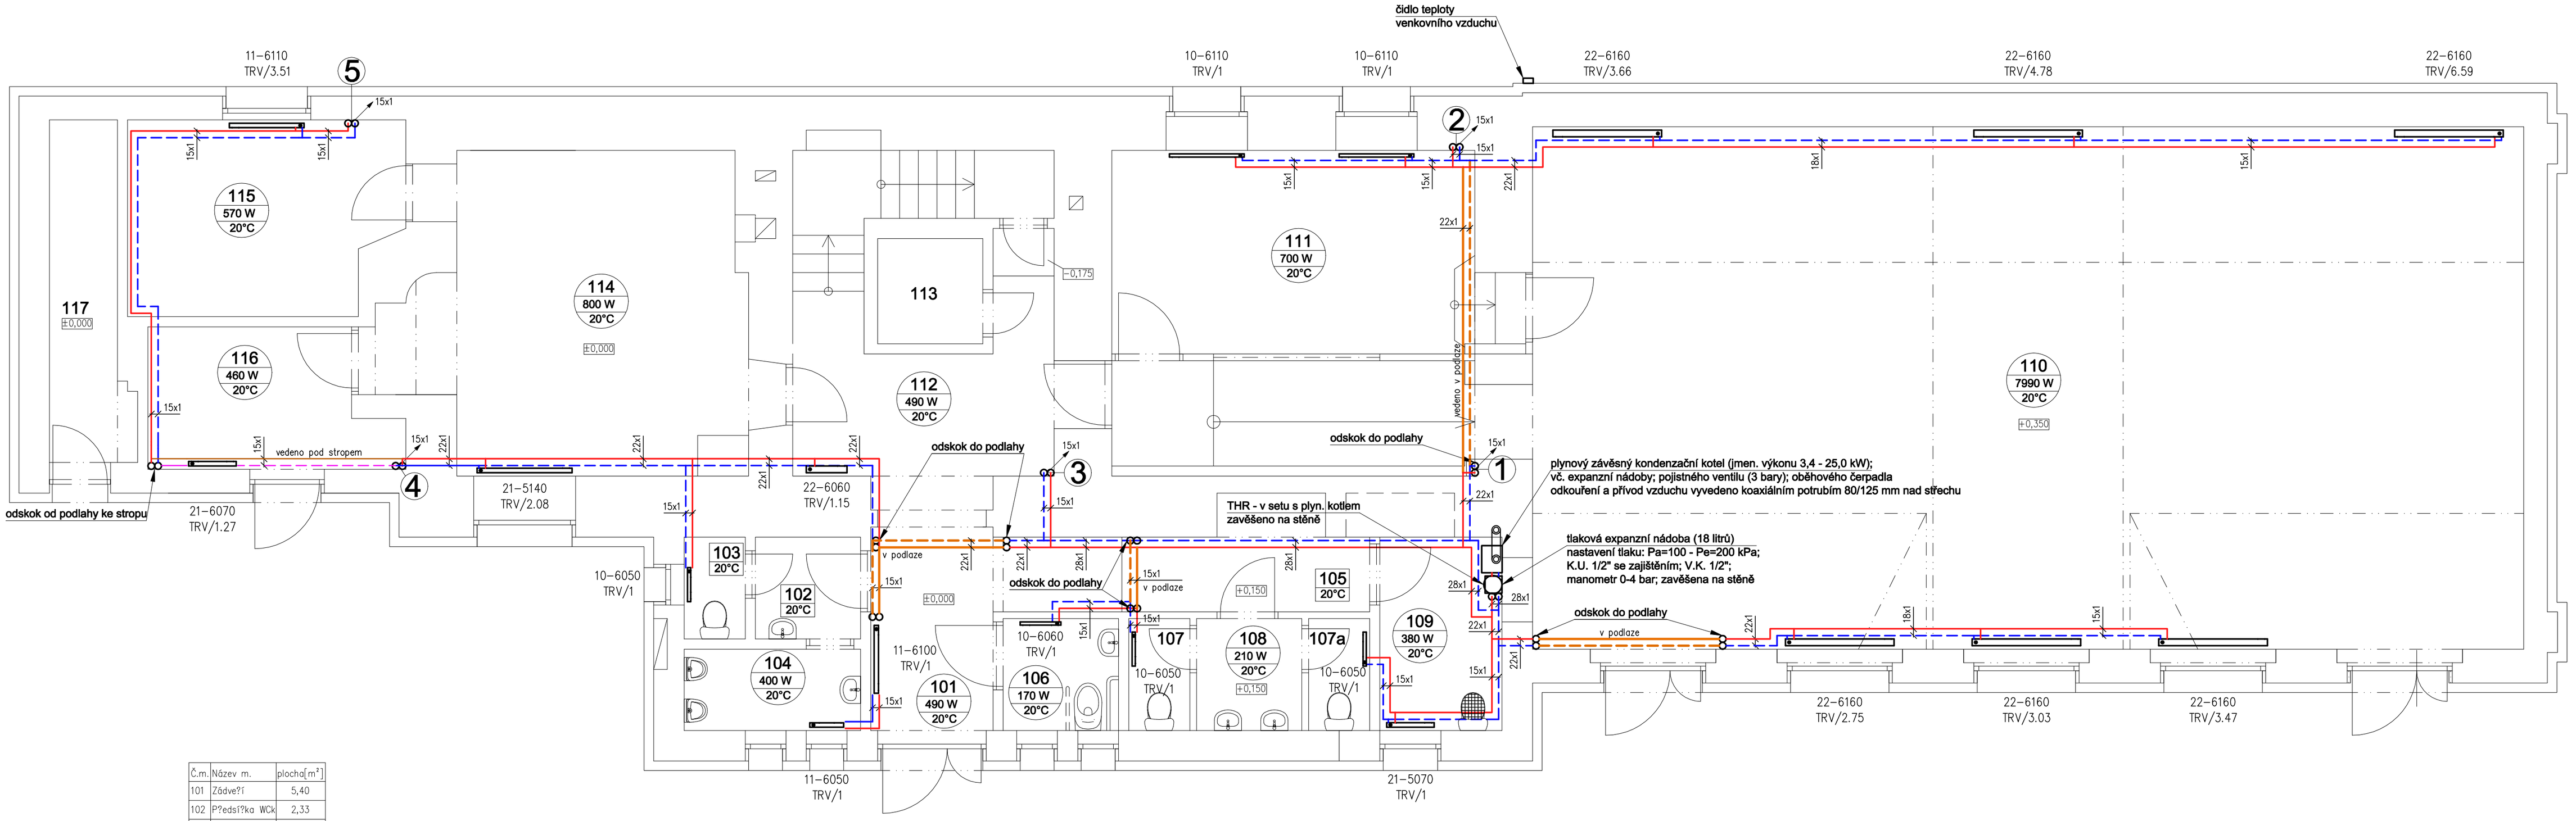

Č.m.	Název m.	plocha[m²]
101	Zádve?í	5,40
102	P?edsí?ka WCk	2,,33
103	WC	1,,35
104	WC	3,12
105	Chodba	6,11
106	WC imobilní	2,81
107	WC	1,49
107a	WC	1,49
108	P?edsí?ka WCh	2,56
109	TM + úklid	5,13
110	U?ebna	112,42
111	Kuchy?ka	16,05
111a	Chodba	8,28
112	Chodba	8,60
113	Sklad	2,40
114	?atna	20,28
115	?atna	11,09
116	Vstup	8,00
117	Sklad	5,,39

LEGENDA

- otopné deskové těleso typ ventil kompakt - bílé na integrovaném TRV osazena TRH Kvs= 0,75 m3/h s TRH Xp=2; Kvs= 1,43 m3/h bez TRH připojeno ze stěny přes "H" šroubení (DN 15, Kvs=1,48 m3/h)
- centrální rozvody otopné vody - přívod potrubí Cu bez TI (vedeno při stěně viditelně)
- centrální rozvody otopné vody - vratné potrubí Cu bez TI (vedeno při stěně viditelně)

Popis - otopné deskové těleso

22–6080

- 22 – tloušťka (počet desek a žeber)
- 60 – výška - 6= 600 mm
- 80 – šířka - 080= 800 mm

- Te = -15 °C
- ΔT = 55/41 °C
- m = 1210 kg/h
- ΔP = 19,5 kPa

Ing. Radek SPURNÝ
projektant - autorizovaný technik

Ing. Radek SPURNÝ, MOCHTÍN 38 , 339 01 KLATOVY
TEL.: 376 321 895 IČO : 663 84 150

zodp. projektant:	projektant:	kresli:	číslo zakázky:	paré číslo:
Ing. Radek SPURNÝ	Ing. Jakub SPURNÝ Ph.D.	Ing. Tereza SPURNÁ	176 / 2024	

Investor: Město PLANÁ
Nám. Svobody č.p. 1 , 348 15 PLANÁ

Stavba: PLANÁ , Revoluční č.p. 217 , p.č. st. 527
STAVEBNÍ ÚPRAVY OBJEKTU
nová škola v objektu bývalé sokolovny

formát: A2
datum: říjen 2024
účel: projekt pro SP

Název výkresu: TPS - vytápění, chlazení a vzduchotechnika
PŮDORYS 1. NP - topení

měřítko: 1 : 50
číslo výkresu: D.1.4.2.2