

DRUH POVRCHU

MĚŘÍTKA 1:100/100

LEGENDA TYPŮ ČAR
PŮVODNÍ TERÉN
UPRAVENÝ TERÉN

ČOV TĚŠETICE
PODÉLNÝ PROFIL


HLADINA VODY

KÓTA DNA POTRUBÍ

KÓTA TERÉNU

SGROVNÁVACÍ ROVINA

STANIČENÍ [km/m]
PROFIL-DĚLKA[m]
SKUTEČNÝ PRŮTOK[l/s]

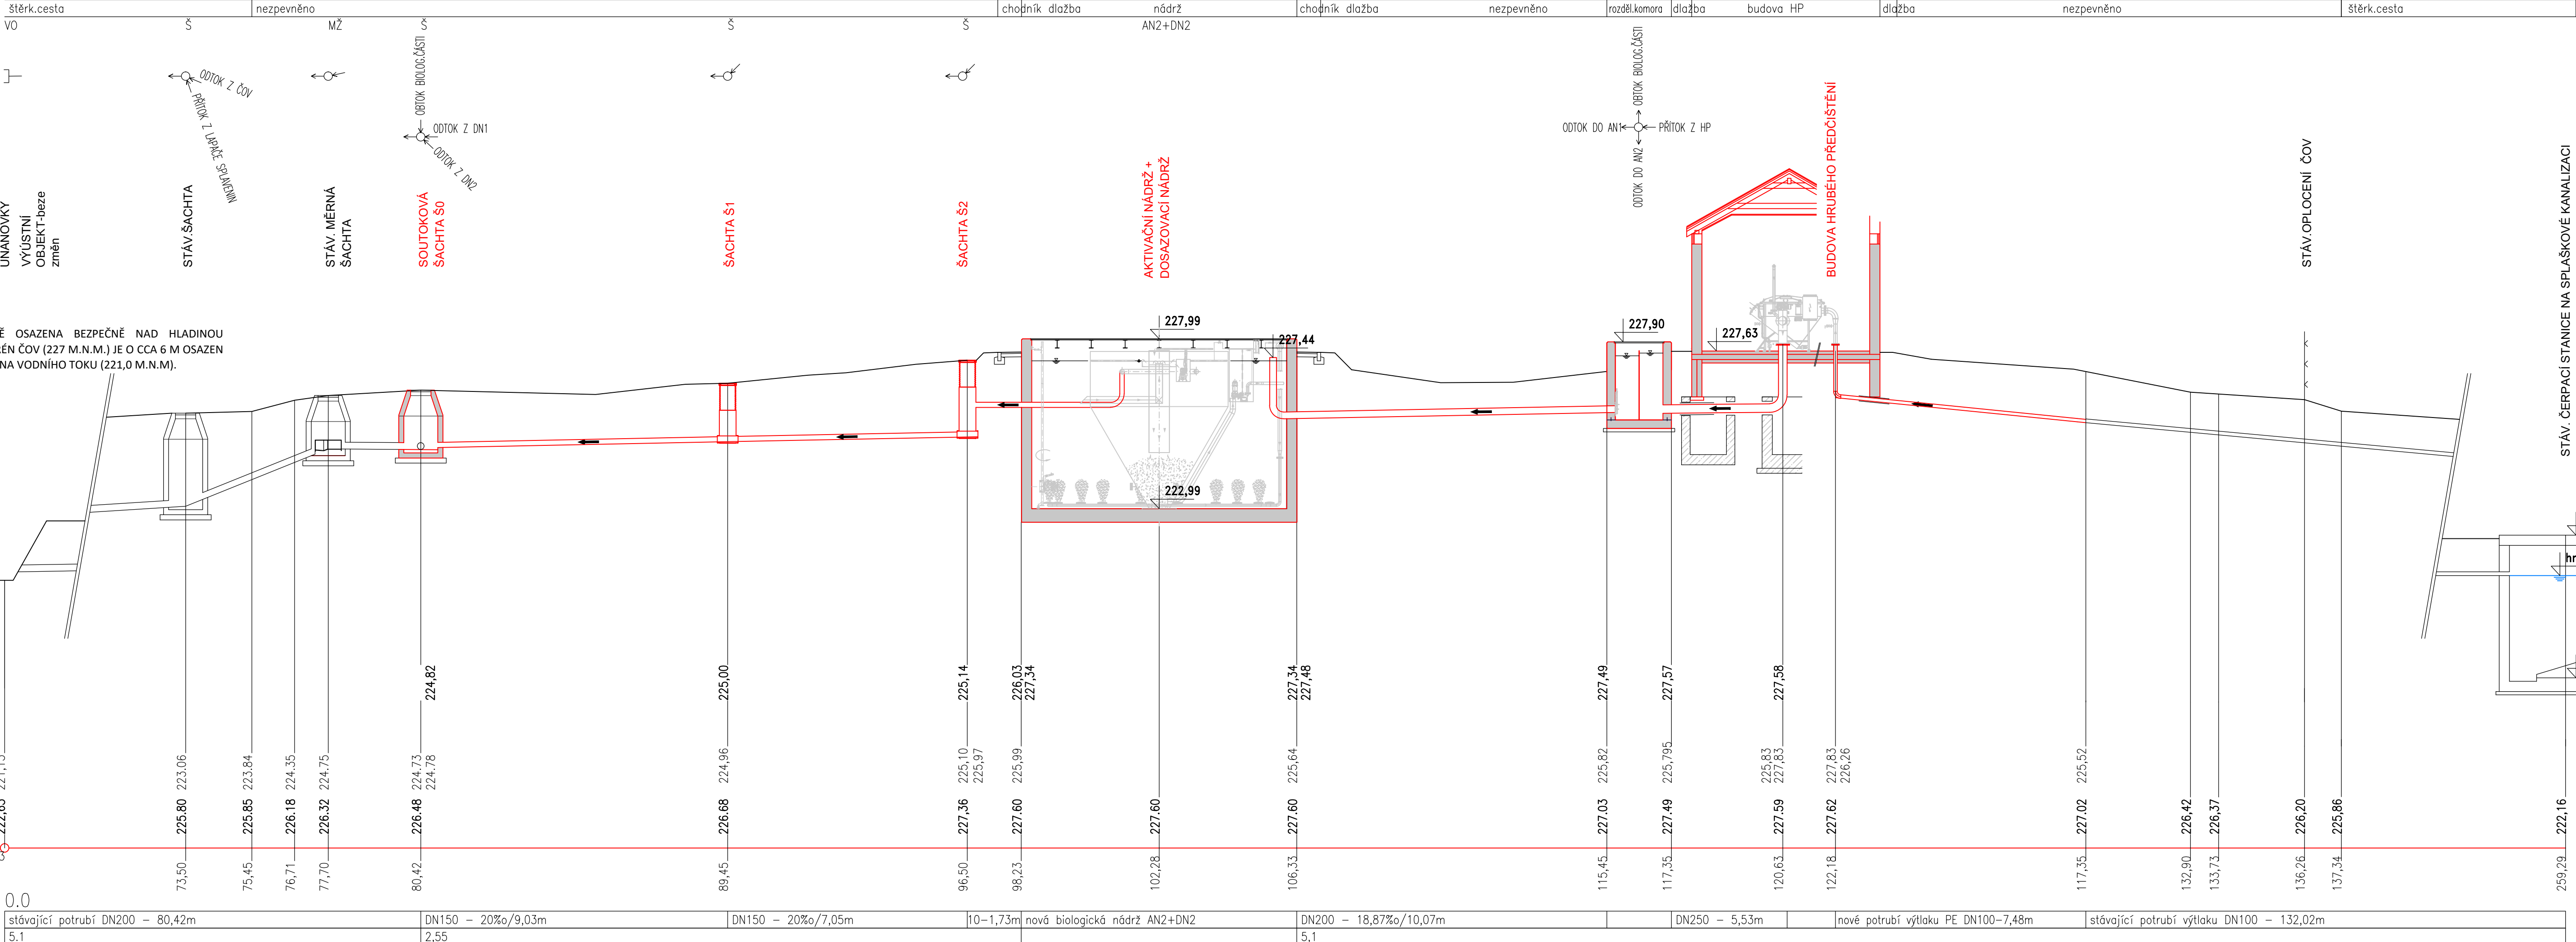

Rev. č.	Datum	Schválil	Stručný popis změn
KOOPERACE V PROFESI			
PRO DUIS s.r.o.			

DUIS				DUIS s.r.o.	
Projektové a inženýrské služby				Srbská 1546/21, 612 00 Brno	
E-mail: duis@duis.cz				www.duis.cz	
Vypracoval:	Ing.Klímová	Projektant:	Ing.Klímová	HJ,ing.projektu:	Ing.Klímová
Tech. kontrola:	Ing.Vach				
Investor:				Formát:	5 A4
VAK Znojemsko				Datum:	07/2023
Akce:				Stupeň:	DPS
ČOV TĚŠETICE				Soubor:	ČOV-fezy.dwg
INTENZIFIKACE				Číslo zakázky:	1276
Příloha:				Č.přílohy:	C.5
PODÉLNÝ PROFIL ČOV				Měřítko:	1:100/100