


SITUACE SO 06 KABELOVÉ TRASY 1:100

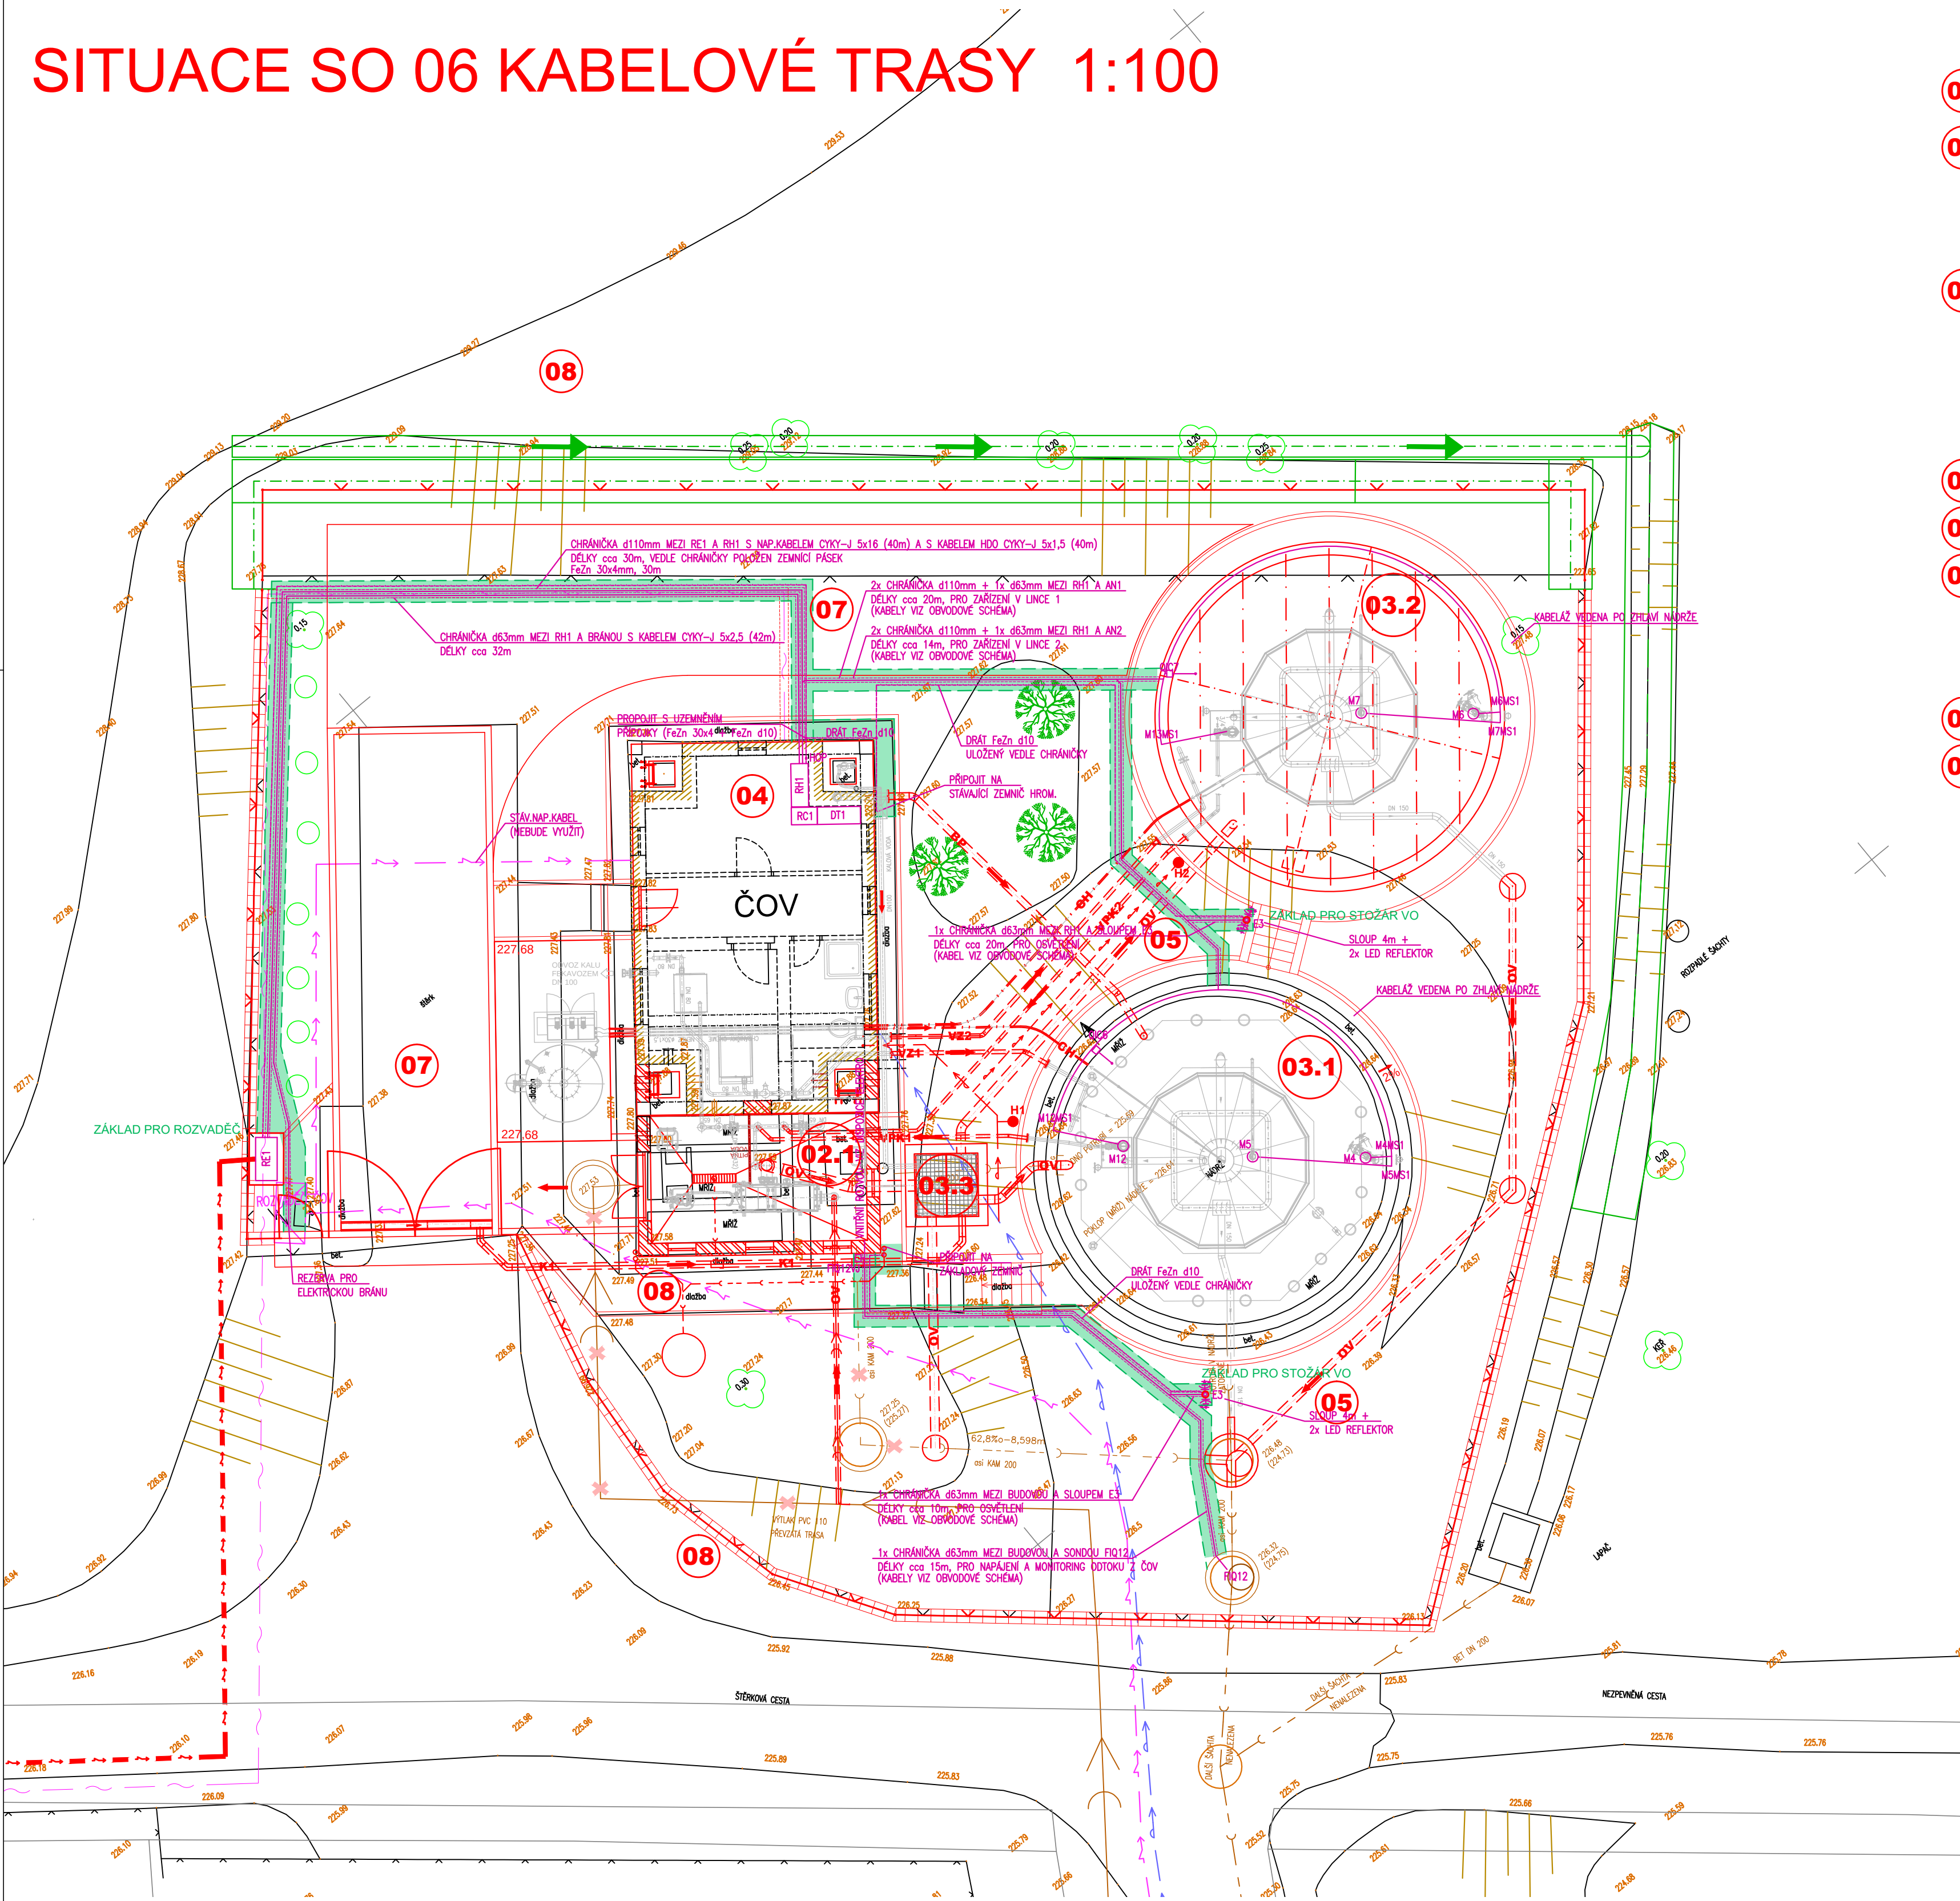

- 01 PŘÍPRAVA ÚZEMÍ
- 02 MECHANICKÁ ČÁST
 - 02.1 ČERPACÍ STANICE ČS1
 - 02.2 BUDOVA HRUBÉHO PŘEDČIŠTĚNÍ
- 03 BIOLOGICKÁ ČÁST ČOV
 - 03.1 STÁVAJÍCÍ NÁDRŽ – LINKA Č.1
 - 03.2 NOVÁ NÁDRŽ – LINKA Č.2
 - 03.3 ROZDĚLOVACÍ OBJEKT PŘED AN
- 04 PROVOZNÍ OBJEKT
- 05 SPOJOVACÍ POTRUBÍ A DROBNÉ OBJEKTY
- 06 KABELOVÉ TRASY
 - 06.1 LAMPA VO CELKEM 2ks
 - 06.2 KABELOVÁ TRASA – VÝKOP DÉLKA CELKEM 71m
- 07 KOMUNIKACE A ZPEVNĚNÉ PLOCHY
- 08 TERÉNNÍ, SADOVÉ ÚPRAVY A OPLOCENÍ

DOKUMENTACE STAVEBNÍCH OBJEKTŮ ČOV SO 06 KABELOVÉ TRASY

Rev. č.	Datum	Schválil	Stručný popis změn

KOOPERACE V PROFESI	-	tel.:	-
	-	e-mail:	-
PRO DUIS s.r.o.	-	IČO:	-

DUIS				DUIS s.r.o.	
Projektové a inženýrské služby				Srbská 1546/21, 612 00 Brno	
E-mail: duis@duis.cz				www.duis.cz	
Vypracoval:	Projektant:	HLing.projektus	Tech. kontrola:	Formát:	6 A4
Ing. Klímová	Ing. Klímová	Ing. Klímová	Ing. Vach	Datum:	06/2023
Objednatel:	VAK Znojensko	Investor:	VAK Znojensko	Stupeň:	DPS
Akce:	ČOV Těšetice - intenzifikace				Soubor:
					Měřítko:
					Číslo zakázky:
					Č.přílohy:
					1276
					D.1-6.1