


SITUACE SO 07 1:100

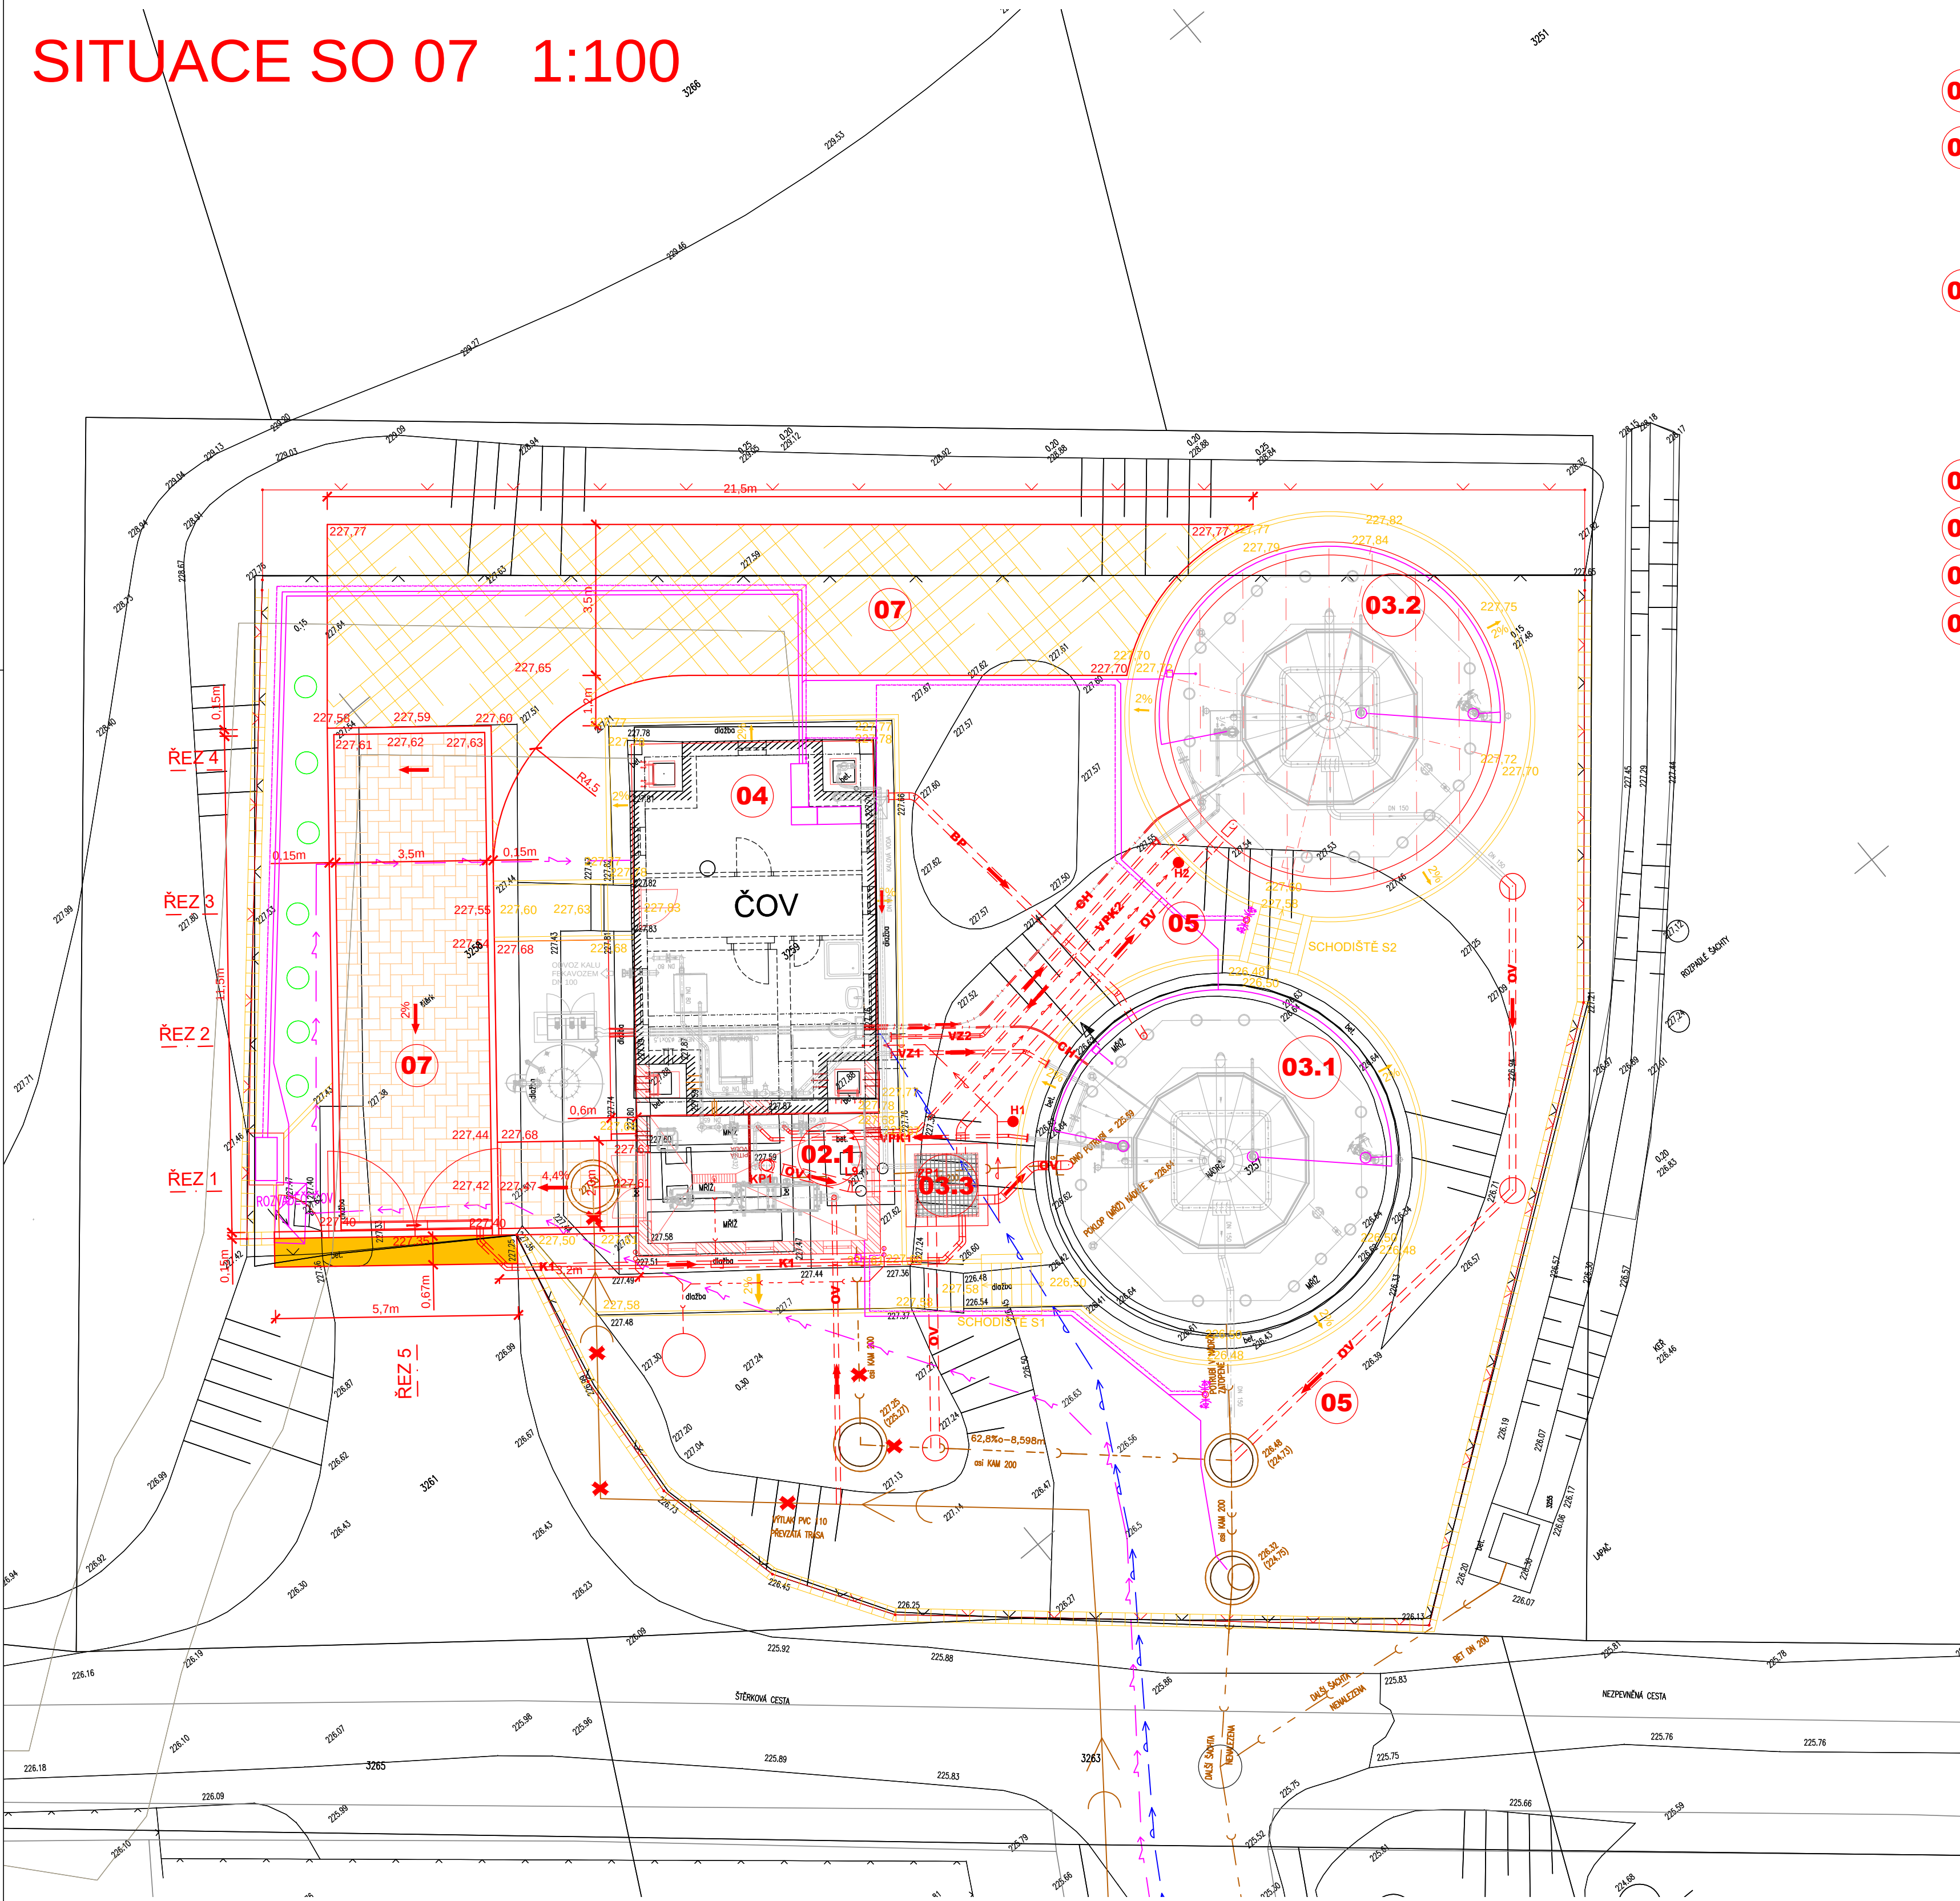

- 01 PŘÍPRAVA ÚZEMÍ
- 02 MECHANICKÁ ČÁST
 - 02.1 ČERPAČÍ STANICE ČS1
 - 02.2 BUDOVA HRUBÉHO PŘEDČIŠTĚNÍ
- 03 BIOLOGICKÁ ČÁST ČOV
 - 03.1 STÁVAJÍCÍ NÁDRŽ – LINKA Č.1
 - 03.2 NOVÁ NÁDRŽ – LINKA Č.2
 - 03.3 ROZDĚLOVACÍ OBJEKT PŘED AN
- 04 PROVOZNÍ OBJEKT
- 05 SPOJOVACÍ POTRUBÍ A DROBNÉ OBJEKTY
- 06 KABELOVÉ TRASY
- 07 KOMUNIKACE A ZPEVNĚNÉ PLOCHY

- KOMUNIKACE ZE ZÁMKOVÉ DLAŽBY
CELKOVÁ PLOCHA 46,5m²
- ŠŤĚRKOVÁ CESTA
CELKOVÁ PLOCHA 73,0m²
- NAPOJENÍ NA STÁVAJÍCÍ KOMUNIKACI
CELKOVÁ PLOCHA 4,0m²

DOKUMENTACE STAVEBNÍCH OBJEKTŮ ČOV
SO 07 KOMUNIKACE A ZPEVNĚNÉ PLOCHY

S-JTSK, B.p.v.

Rev. č.	Datum	Schválil	Stručný popis změn

KOOPERACE V PROFESI	-	tel.:	-
-	-	e-mail:	-
PRO DUIS s.r.o.	-	IČO:	-

				DUIS S.R.O. Projektové a inženýrské služby Srbská 1546/21, 612 00 Brno E-mail: duis@duis.cz www.duis.cz	
Vypracoval: Ing. Klímová	Projektant: Ing. Klímová	Hl.ing.projektu: Ing. Klímová	Tech. kontrola: Ing. Vach	Formát:	6 A4
Objednatel: VAK Znojensko		Investor: VAK Znojensko		Datum:	06/2023
Akce: ČOV Těšetice - intenzifikace				Stupeň:	DPS
				Soubor:	—
				Měřítko:	1:100
Příloha: SITUACE SO 07		Číslo zakázky: 1276		Č.přílohy: D.1-7.1	