
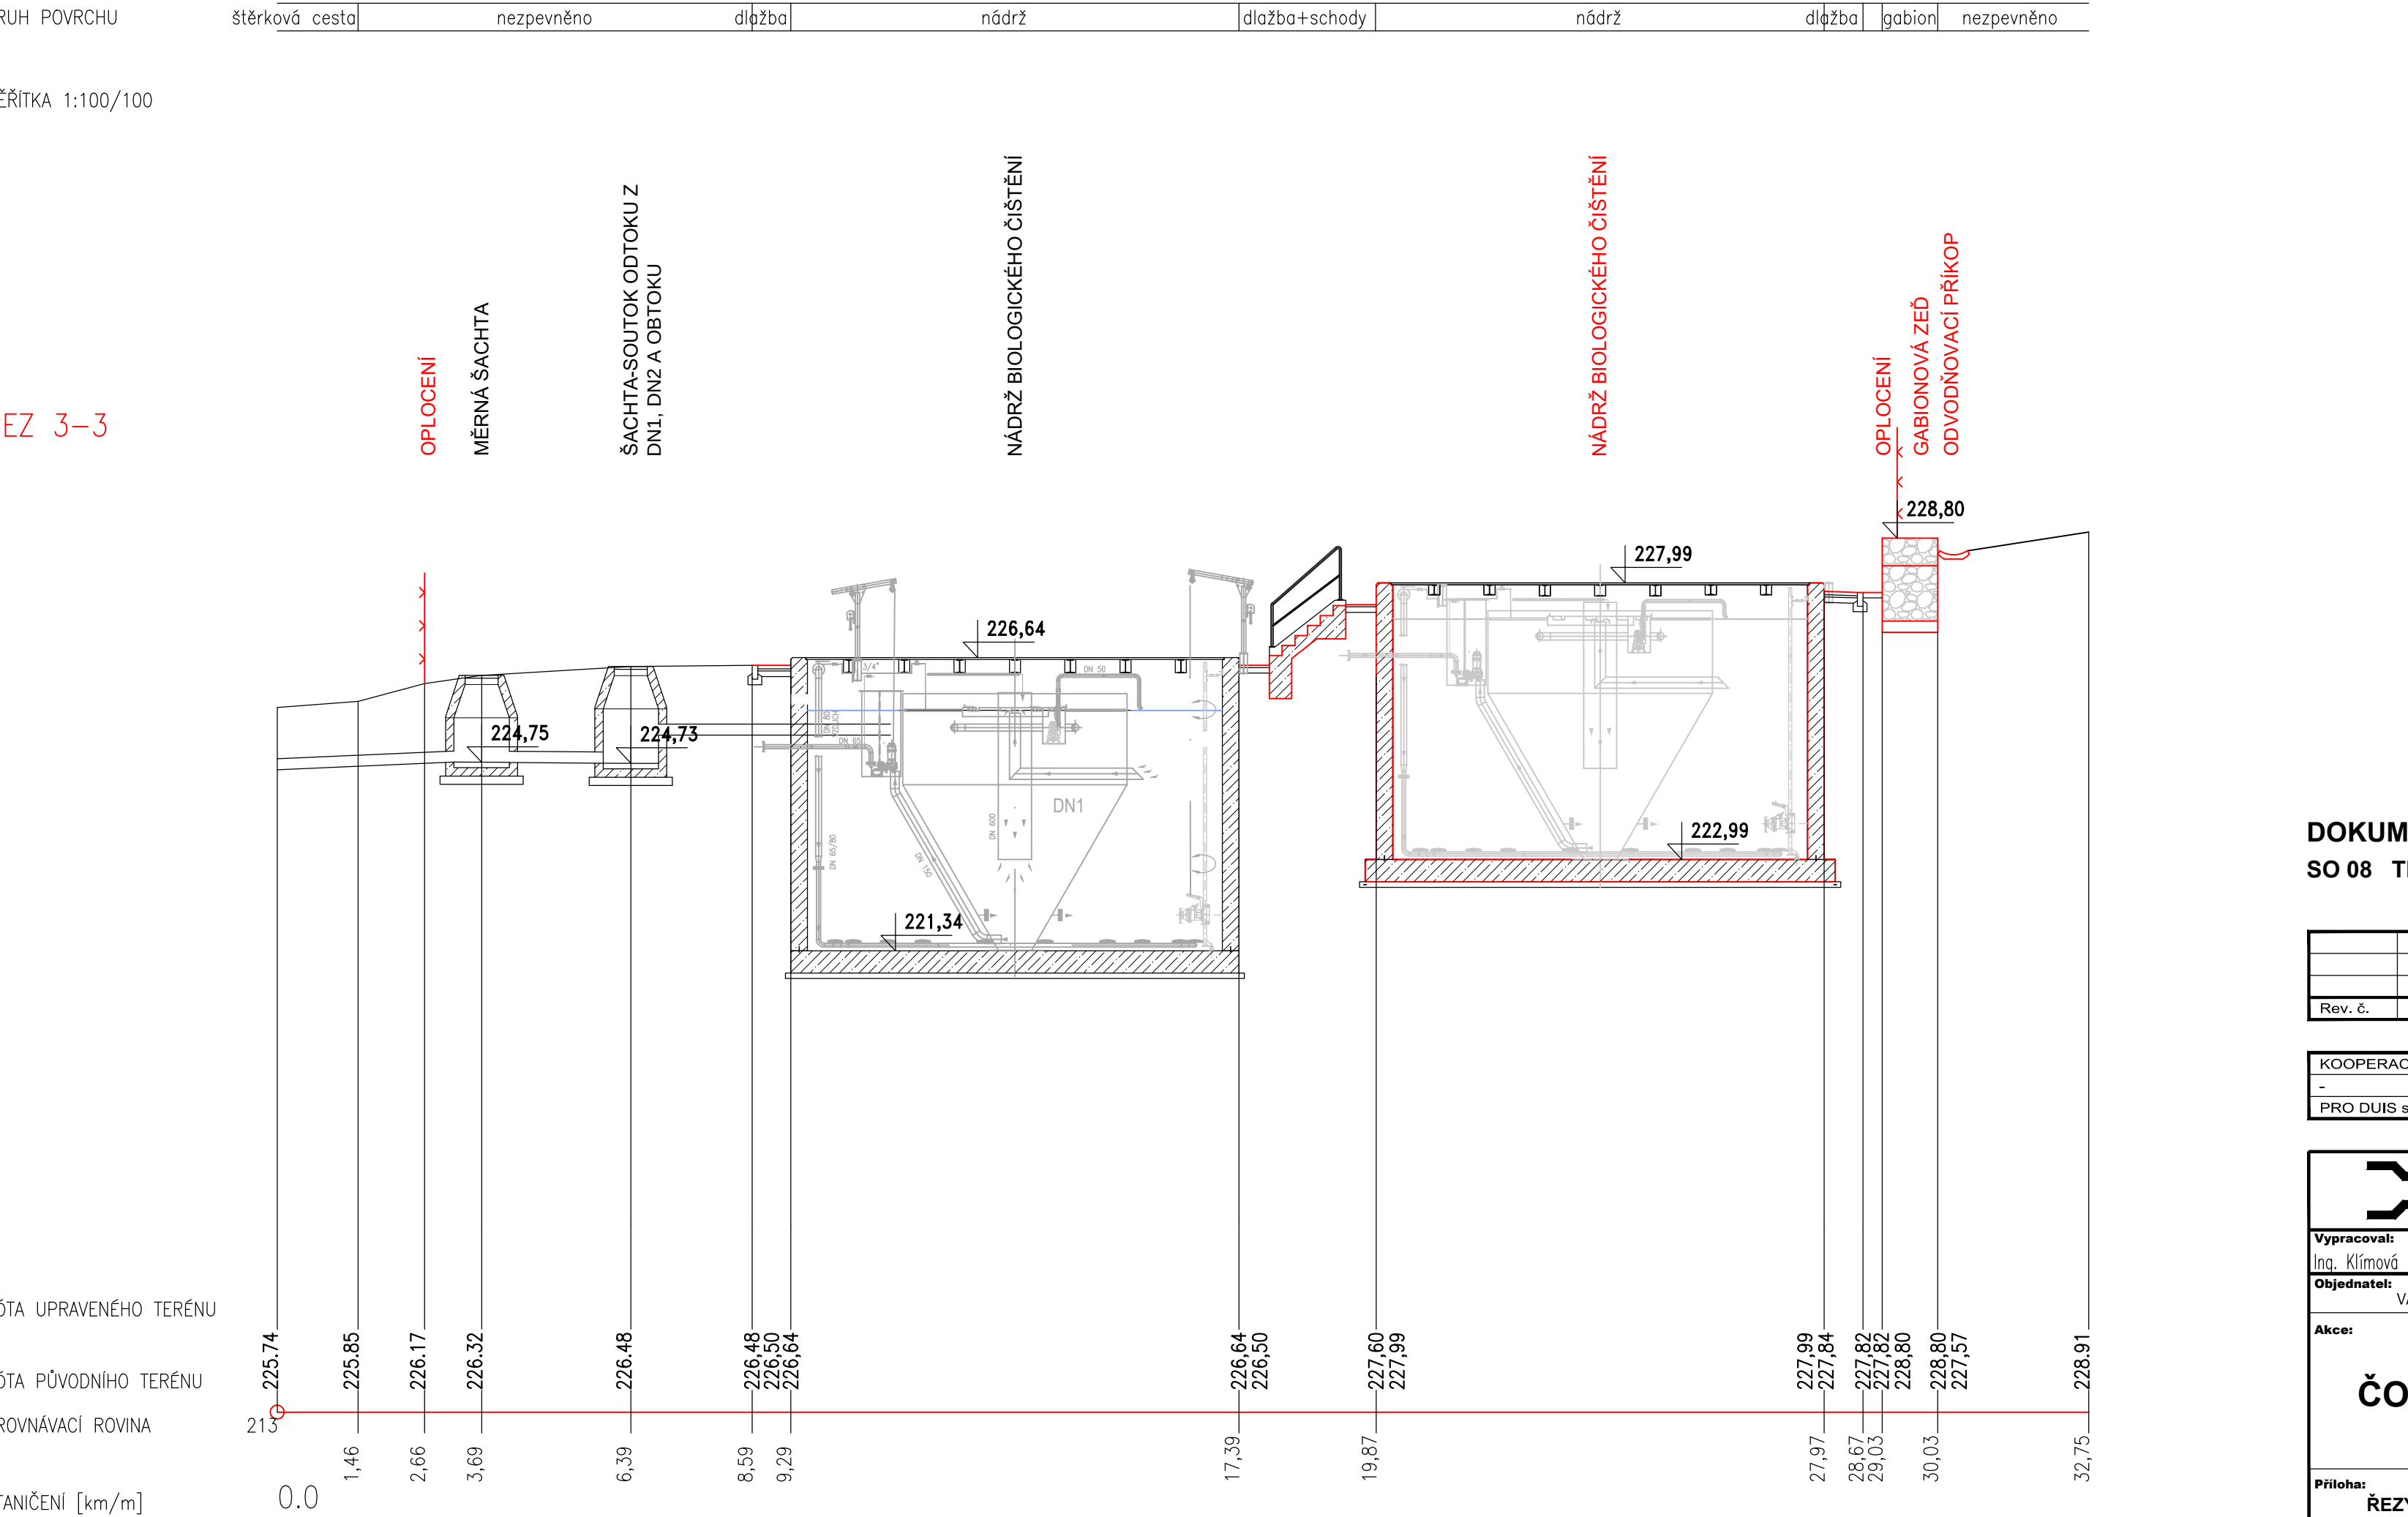
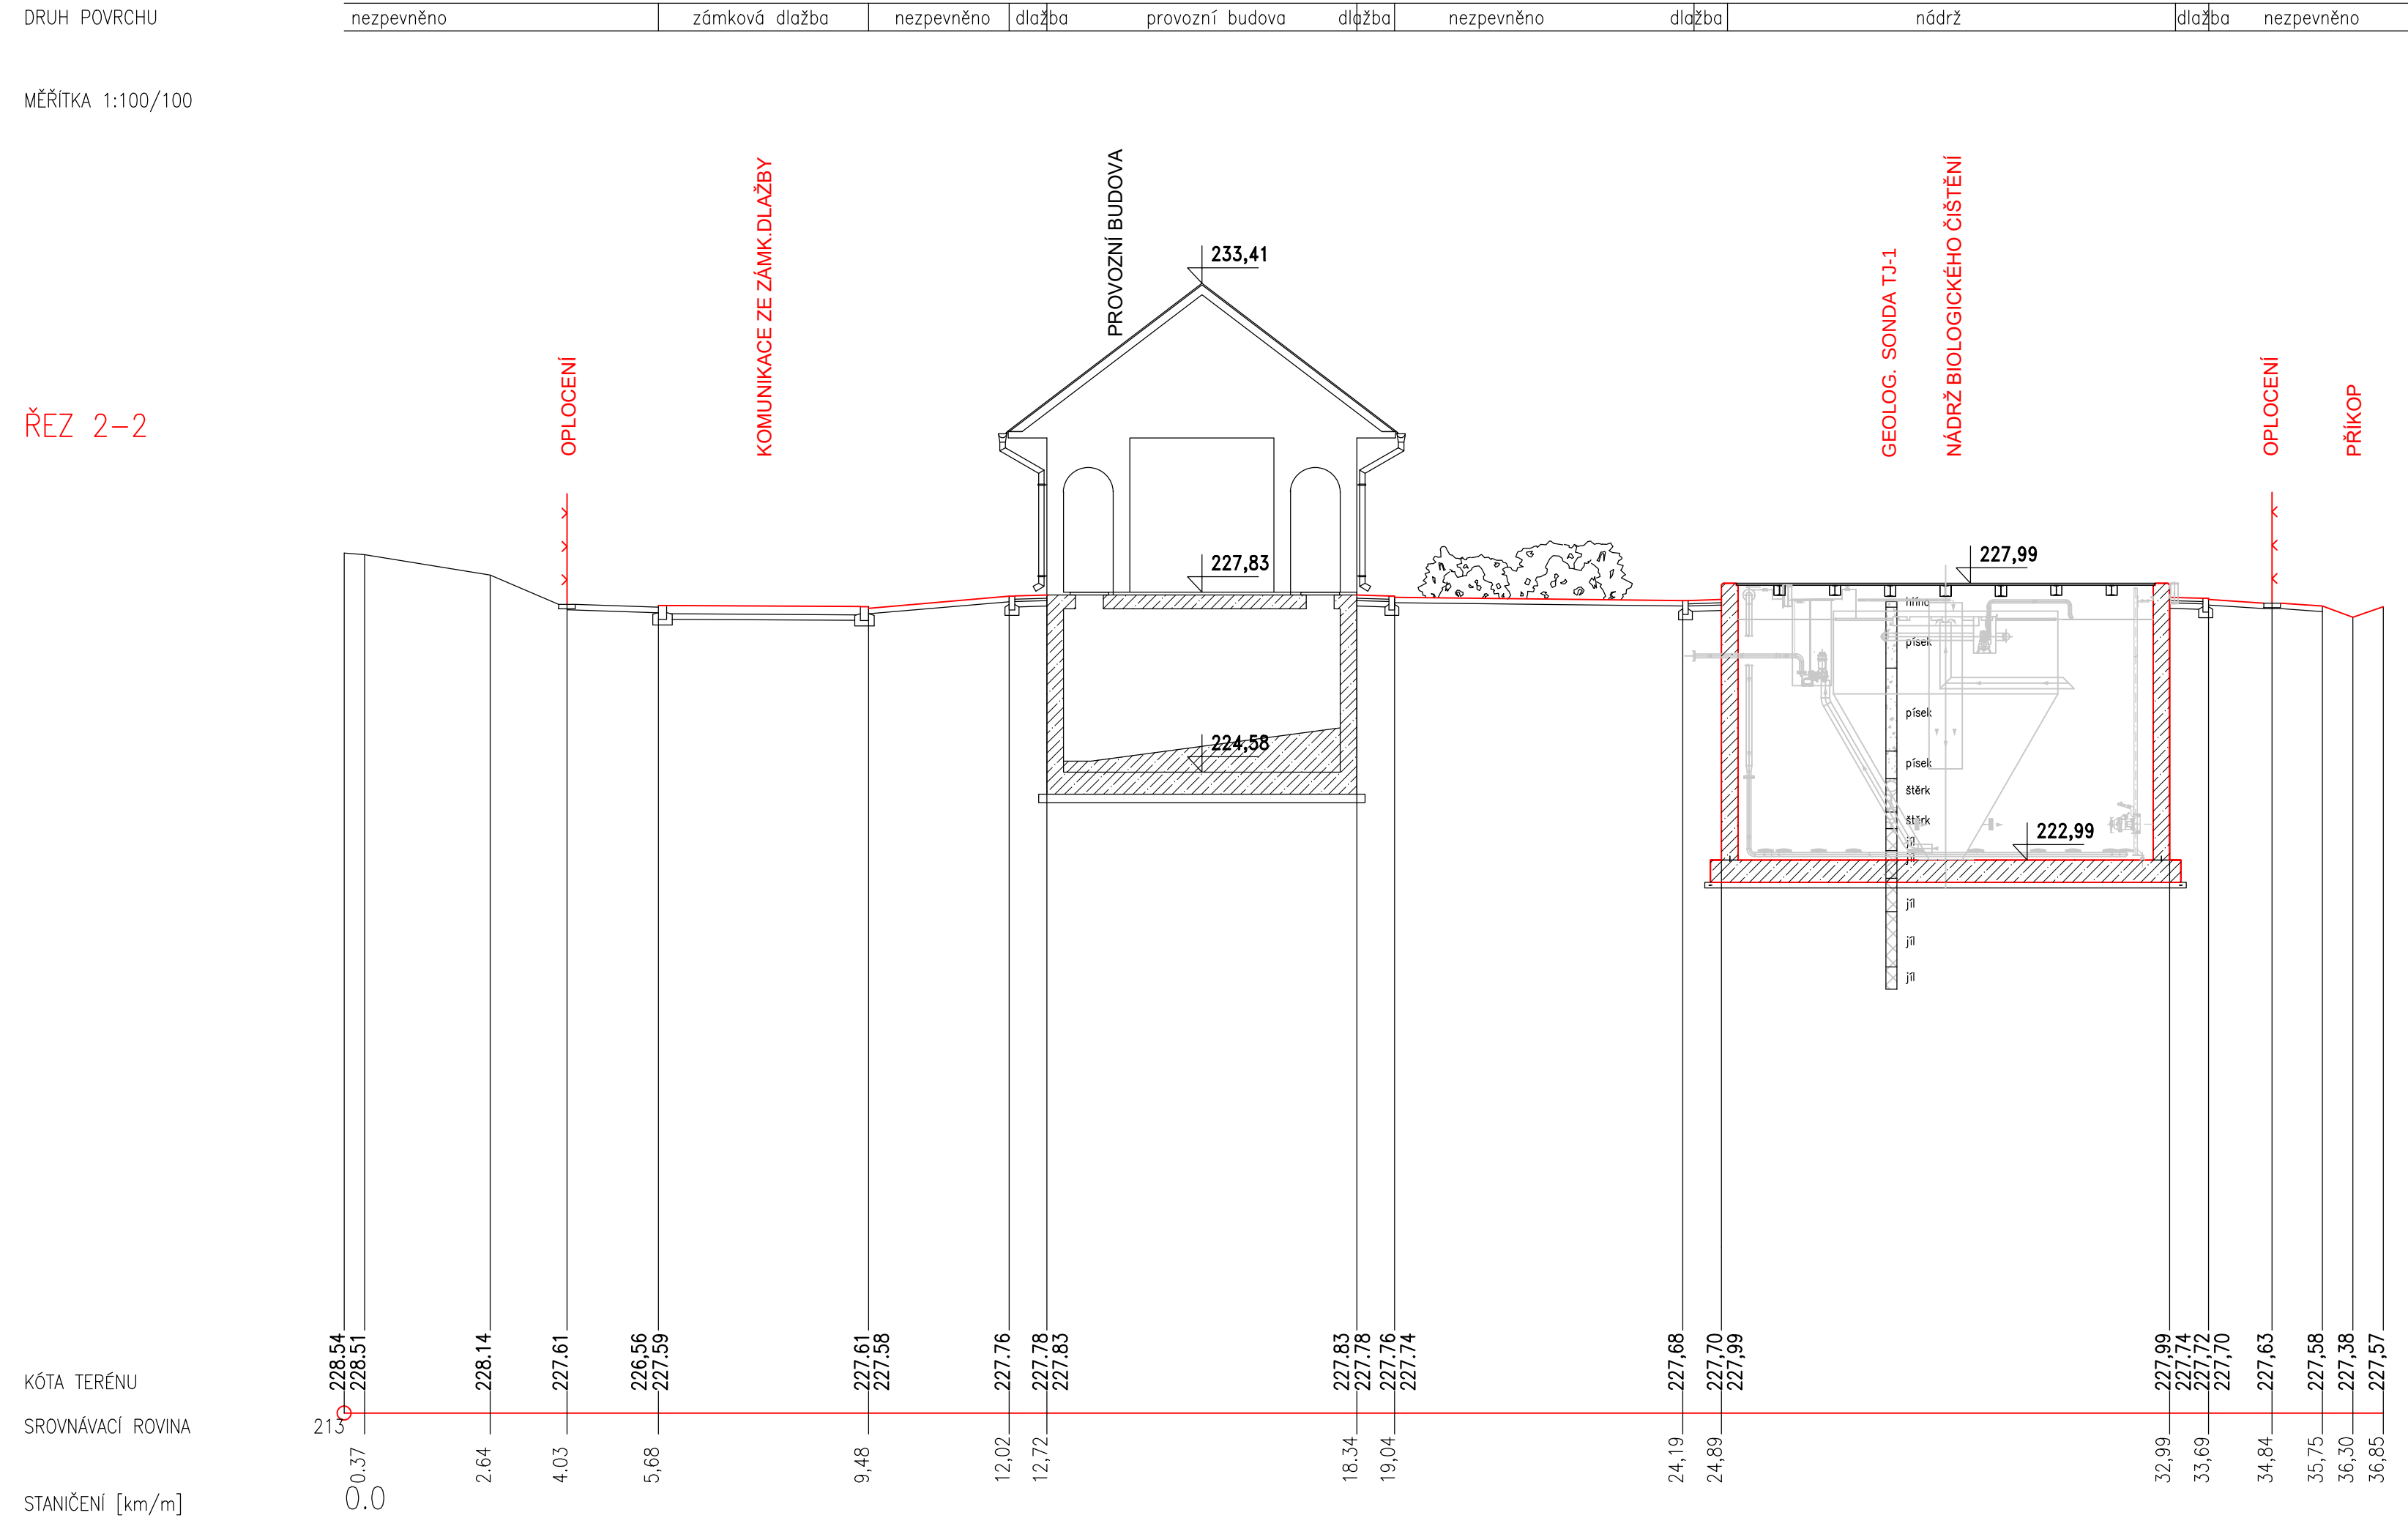


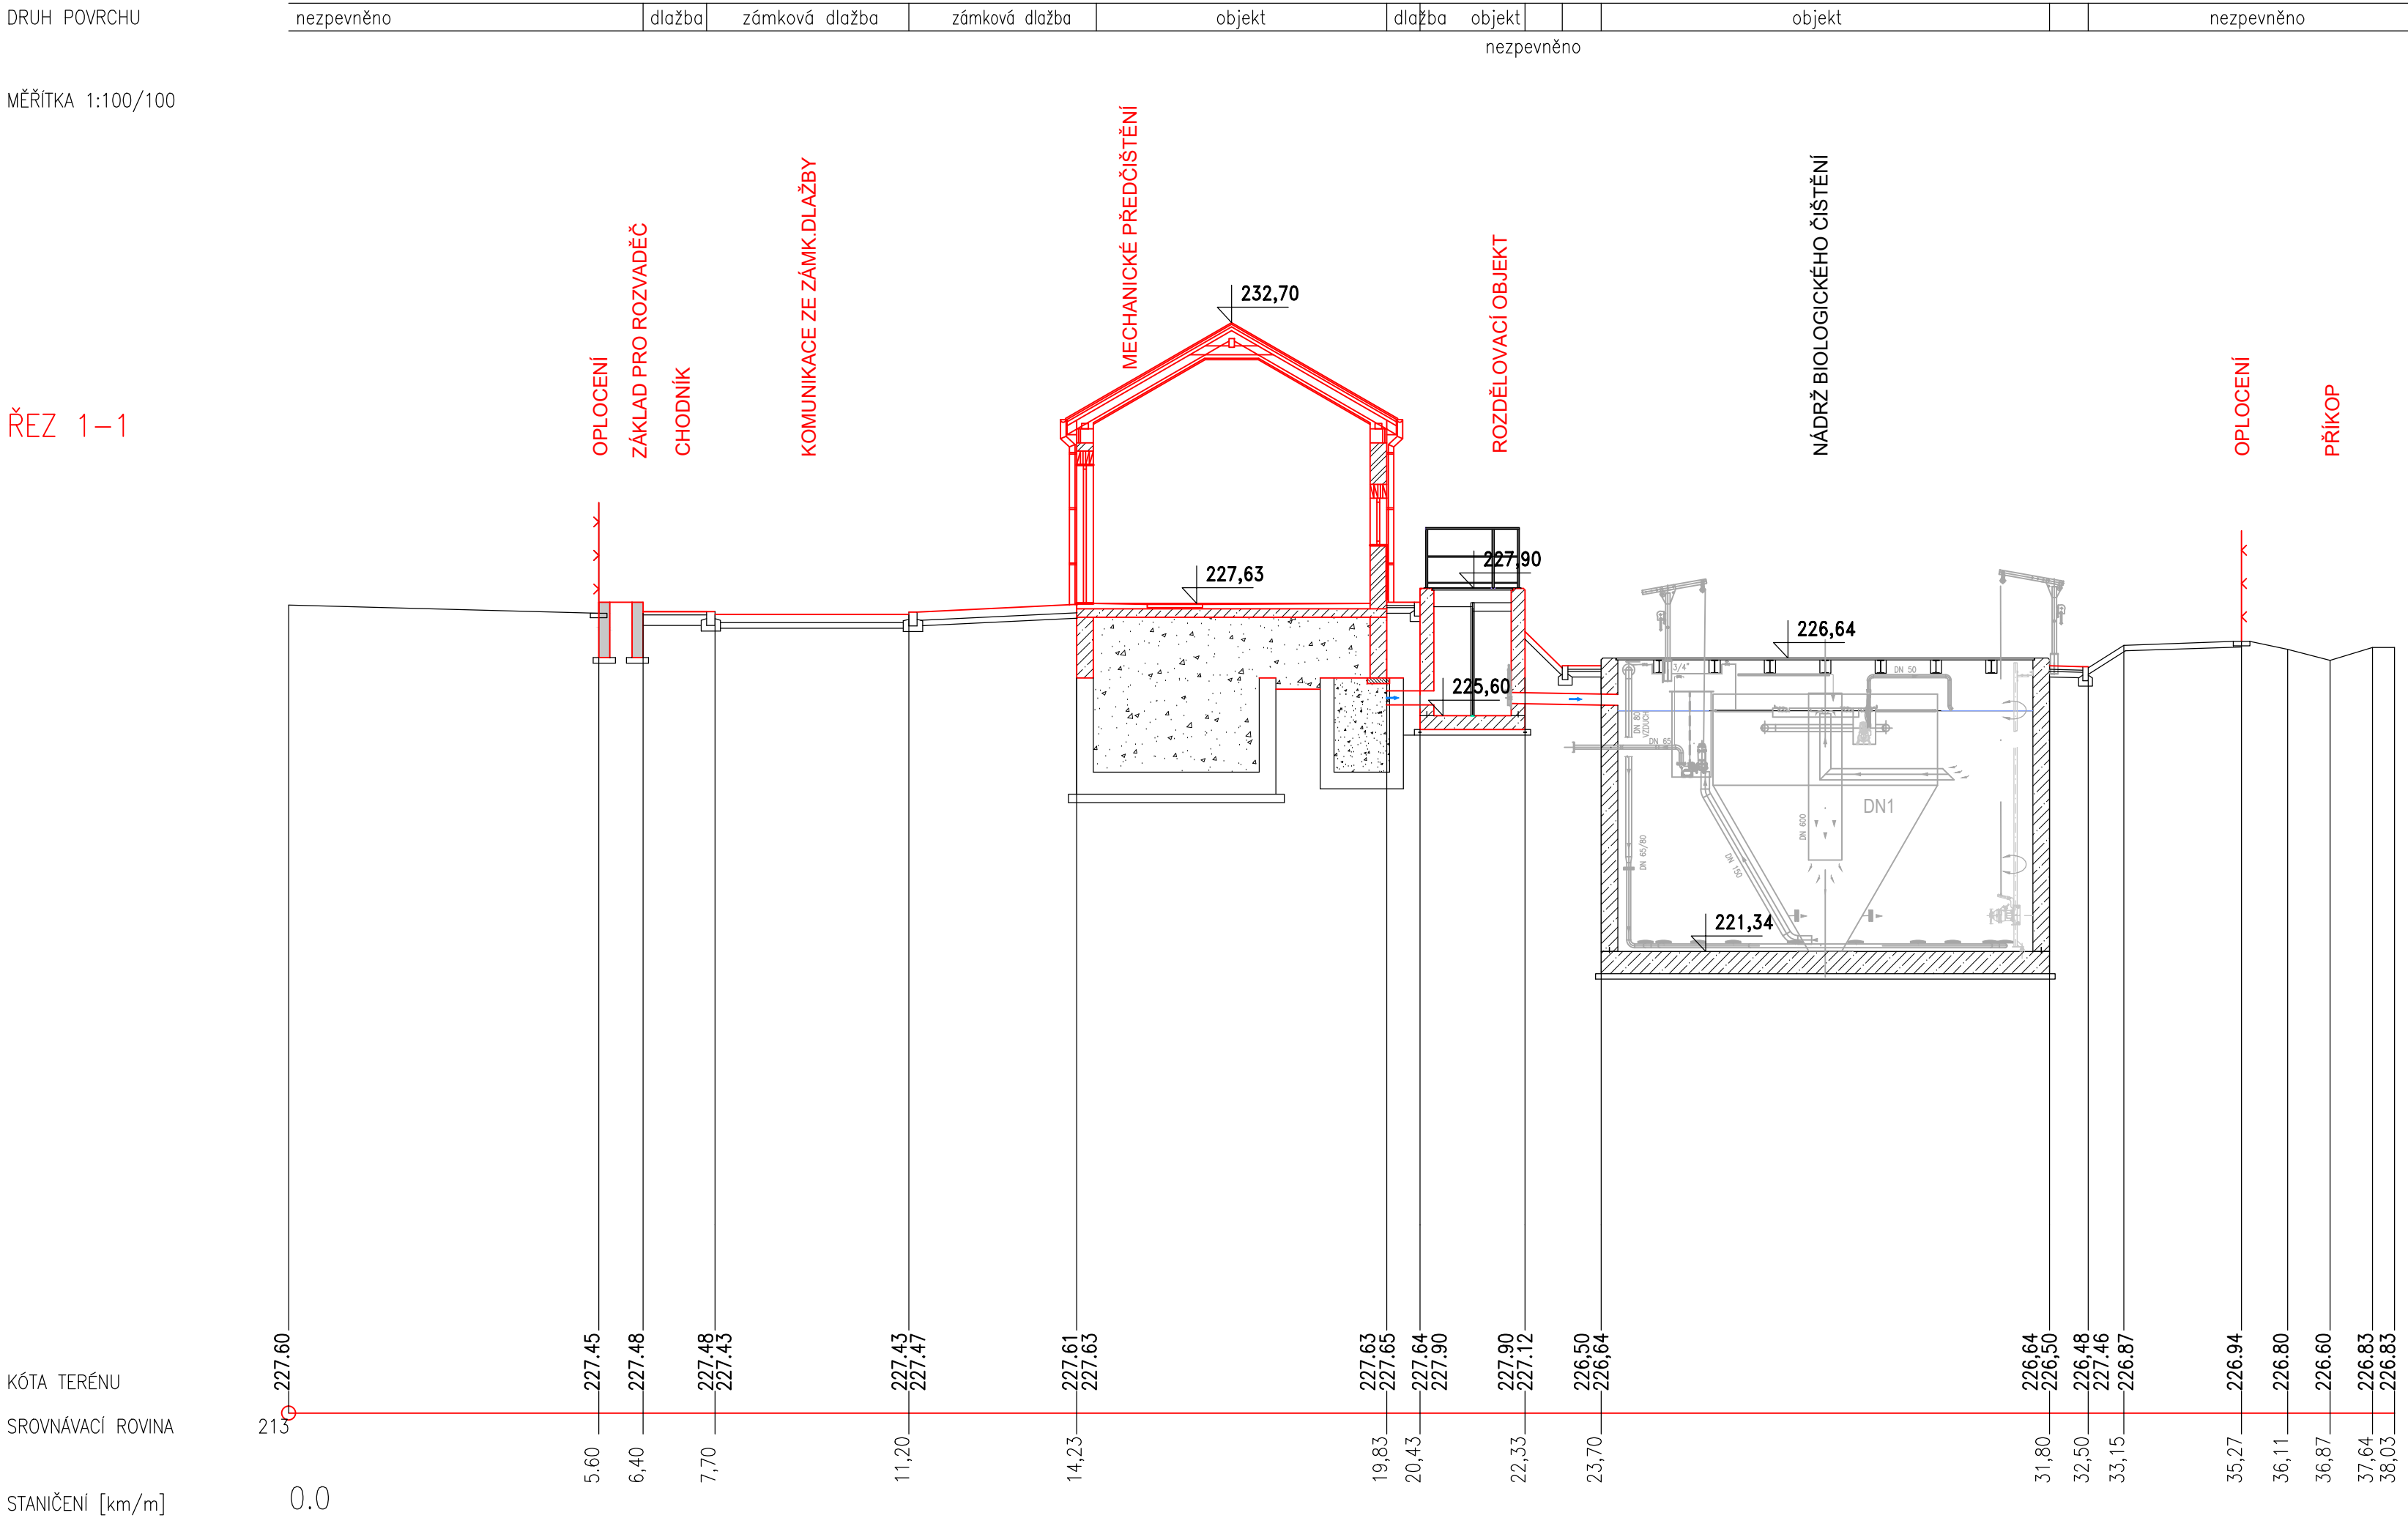

DOKUMENTACE STAVEBNÍCH OBJEKTŮ ČOV
SO 08 TERÉNNÍ, SADOVÉ ÚPRAVY A OPLOČENÍ

Rev. č.	Datum	Schválil	Stručný popis změn
-	-	-	-

KOOPERACE V PROFESI	-	tel.:	-
-	-	e-mail:	-
PRO DUIS s.r.o.	-	IČO:	-

DUIS		DUIS s.r.o.	
Projektové a inženýrské služby		Projektové a inženýrské služby	
Srbská 1546/21, 612 00 Brno		Srbská 1546/21, 612 00 Brno	
E-mail: duis@duis.cz		E-mail: duis@duis.cz	
www.duis.cz		www.duis.cz	
Vypracoval: Ing. Klímová	Projektant: Ing. Klímová	Hl.ing.-projektuj: Ing. Klímová	Tech. kontrola: Ing. Vach
Objednatel: VAK Znojemsko	Investor: VAK Znojemsko	Formát: 7 A4	Datum: 06/2023
Akce: ČOV Těšetice - intenzifikace		Stupeň: DPS	Soubor: -
		Měřítko: 1:100	Číslo zakázky: 1276
		Příloha: ŘEZY AREÁLEM ČOV - ŘEZ 1-1, 2-2, 3-3	Č.přílohy: D.1-8.6