


ČOV TĚŠETICE - TECHNOLOGICKÉ SCHÉMA

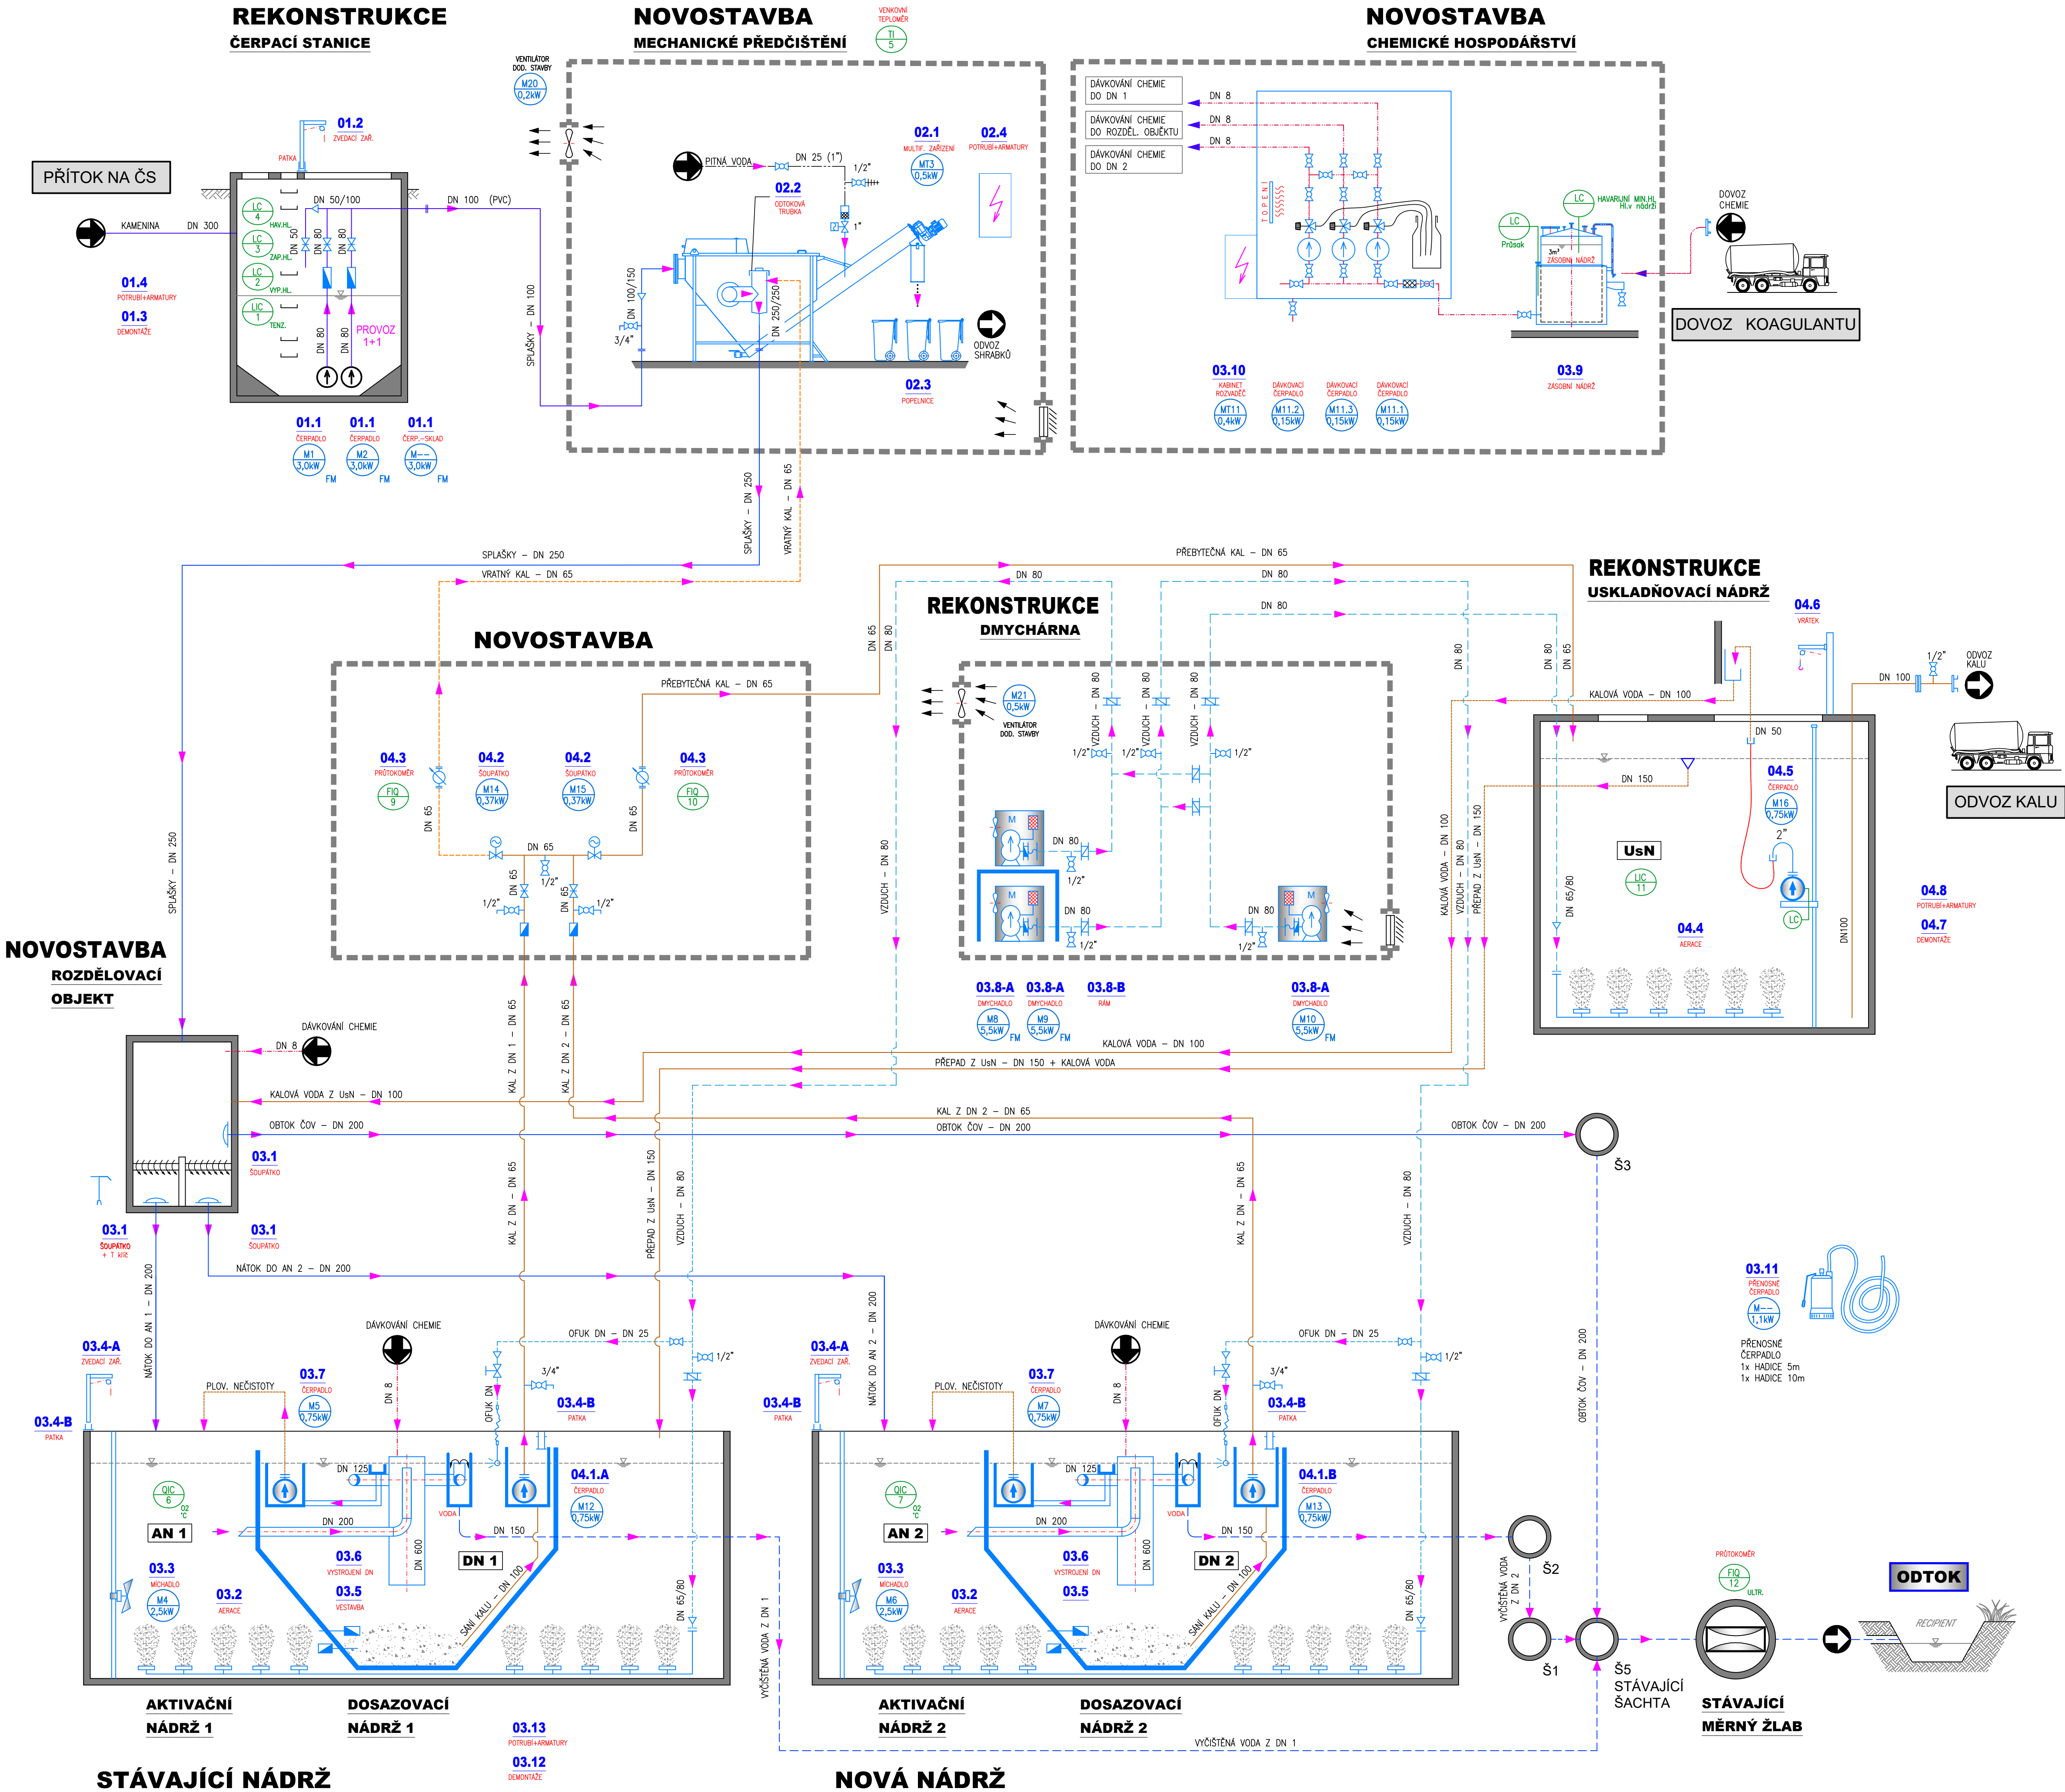

SEZNAM STROJŮ A ZAŘÍZENÍ:

POLOŽKA	NÁZEV	KUSŮ
PS 01 - ČERPAČÍ STANICE		
01.1	PONORNÉ KALOVÉ ČERPADLO (FM) -2x INSTAL., 1x SKLAD	2+1 SKLAD
01.2	MOBILNÍ ZVEDACÍ ZAŘÍZENÍ + POTŘEBNÝ POČET PATEK	1+1
01.3	DEMONTÁŽE	1 SADA
01.4	POTRUBÍ A ARMATURY	1 SADA

PS 02 - HRUBÉ PŘEDČIŠTĚNÍ		
02.1	INTEGROVANÉ HRUBÉ PŘEDČIŠTĚNÍ	1 SADA
02.2	ODTOKOVÁ TRUBKA Z IHP	1 SADA
02.3	POPELNICE NA SHRABKY, 240 (120L)	3
02.4	POTRUBÍ A ARMATURY	1 SADA

PS 03 - BIOLOGICKÁ ČÁST		
03.1	KANÁLOVÉ SOUP. S UZAVŘENÝM RÁMEM (RUČNÍ) + T KLIČ	3 SADY
03.2	AERAČNÍ VYBAVENÍ AN	2 SADY
03.3	PONORNÉ VRTULOVÉ MÍCHADLO	2
03.4-A	MOBILNÍ ZVEDACÍ ZAŘÍZENÍ	2
03.4-B	KOTELNÍ PATKA PRO MOBILNÍ ZVEDACÍ ZAŘÍZENÍ	4
03.5	VEŠTAVĚNÁ DOSAŽOVACÍ NÁDRŽ	2
03.6	VYSTROJENÍ DOSAŽOVACÍ NÁDRŽE	2
03.7	ČERPADLO PLOVOUČÍHO KALU Z DN	2
03.8-A	ROTAČNÍ OBJEMOVÉ DMYCHADLO PRO AN + UsN (FM)	3
03.8-B	RÁM PRO INSTALACI DVOU DMYCHADEL NAD SEBOU	1
03.9	DVOUPLÁŠŤOVÁ ZÁSOBNÍ NÁDRŽ NA CHEMIKÁLIE	1
03.10	KABINET S ROVADČEČEM + DÁVKOVACÍ ČERPADLA	1+3
03.11	ČERPADLO PŘENOSNÉ S PLOVÁKEM + 15m HADICE	1 SADA
03.12	DEMONTÁŽE	1 SADA
03.13	POTRUBÍ A ARMATURY	1 SADA

PS 04 - KALOVÉ HOSPODÁŘSTVÍ		
04.1.A	ČERPADLO VRAT. A PŘEBÝT. KALU DN1- 1x INSTAL. 1x SKLAD	1+1 SKLAD
04.1.B	ČERPADLO VRAT. A PŘEBÝT. KALU DN2- 1x INSTAL. 1x SKLAD	1+1 SKLAD
04.2	ŠOUPÁTKO S ELEKTROPONHEM	2
04.3	INDUKČNÍ PRŮDOMOMĚR - KAL	2
04.4	AERAČNÍ VYBAVENÍ UsN	1 SADA
04.5	ČERPADLO KALOVÉ VODY + VOZÍČEK	1 SADA
04.6	ZVEDACÍ A SPOUŠTĚCÍ ZAŘÍZENÍ ČERPADLA KALOVÉ VODY	1 SADA
04.7	DEMONTÁŽE	1 SADA
04.8	POTRUBÍ A ARMATURY	1 SADA

DOKUMENTACE STAVEBNÍCH OBJEKTŮ ČOV

PS 01 - ČERPAČÍ STANICE
PS 02 - HRUBÉ PŘEDČIŠTĚNÍ
PS 03 - BIOLOGICKÁ ČÁST
PS 04 - KALOVÉ HOSPODÁŘSTVÍ

Rev. č.	Datum	Schválil	Stručný popis změn

KOOPERACE V PROFESI	-	tel.:	-
Investor:	-	e-mail:	-
PRO DUIS s.r.o.	-	IČO:	-

DUIS		DUIS S.R.O.	
Vypracoval:	Projektant:	M.ling-projekt	Tech. kontrola:
Objednatel:	Investor:	Ing. Křimol	Ing. Vachy
Formát:	8 A4	Datum:	06/2023
Akce:	ČOV Těšetice - intenzifikace	Stupeň:	DPS
		Soubor:	-
		Měřítko:	NENÍ
Příloha:	TECHNOLOGICKÉ SCHÉMA	Číslo zakázky:	1276
		Č.přílohy:	D.2.1.3