


KATASTRÁLNÍ SITUAČNÍ VÝKRES 1:250

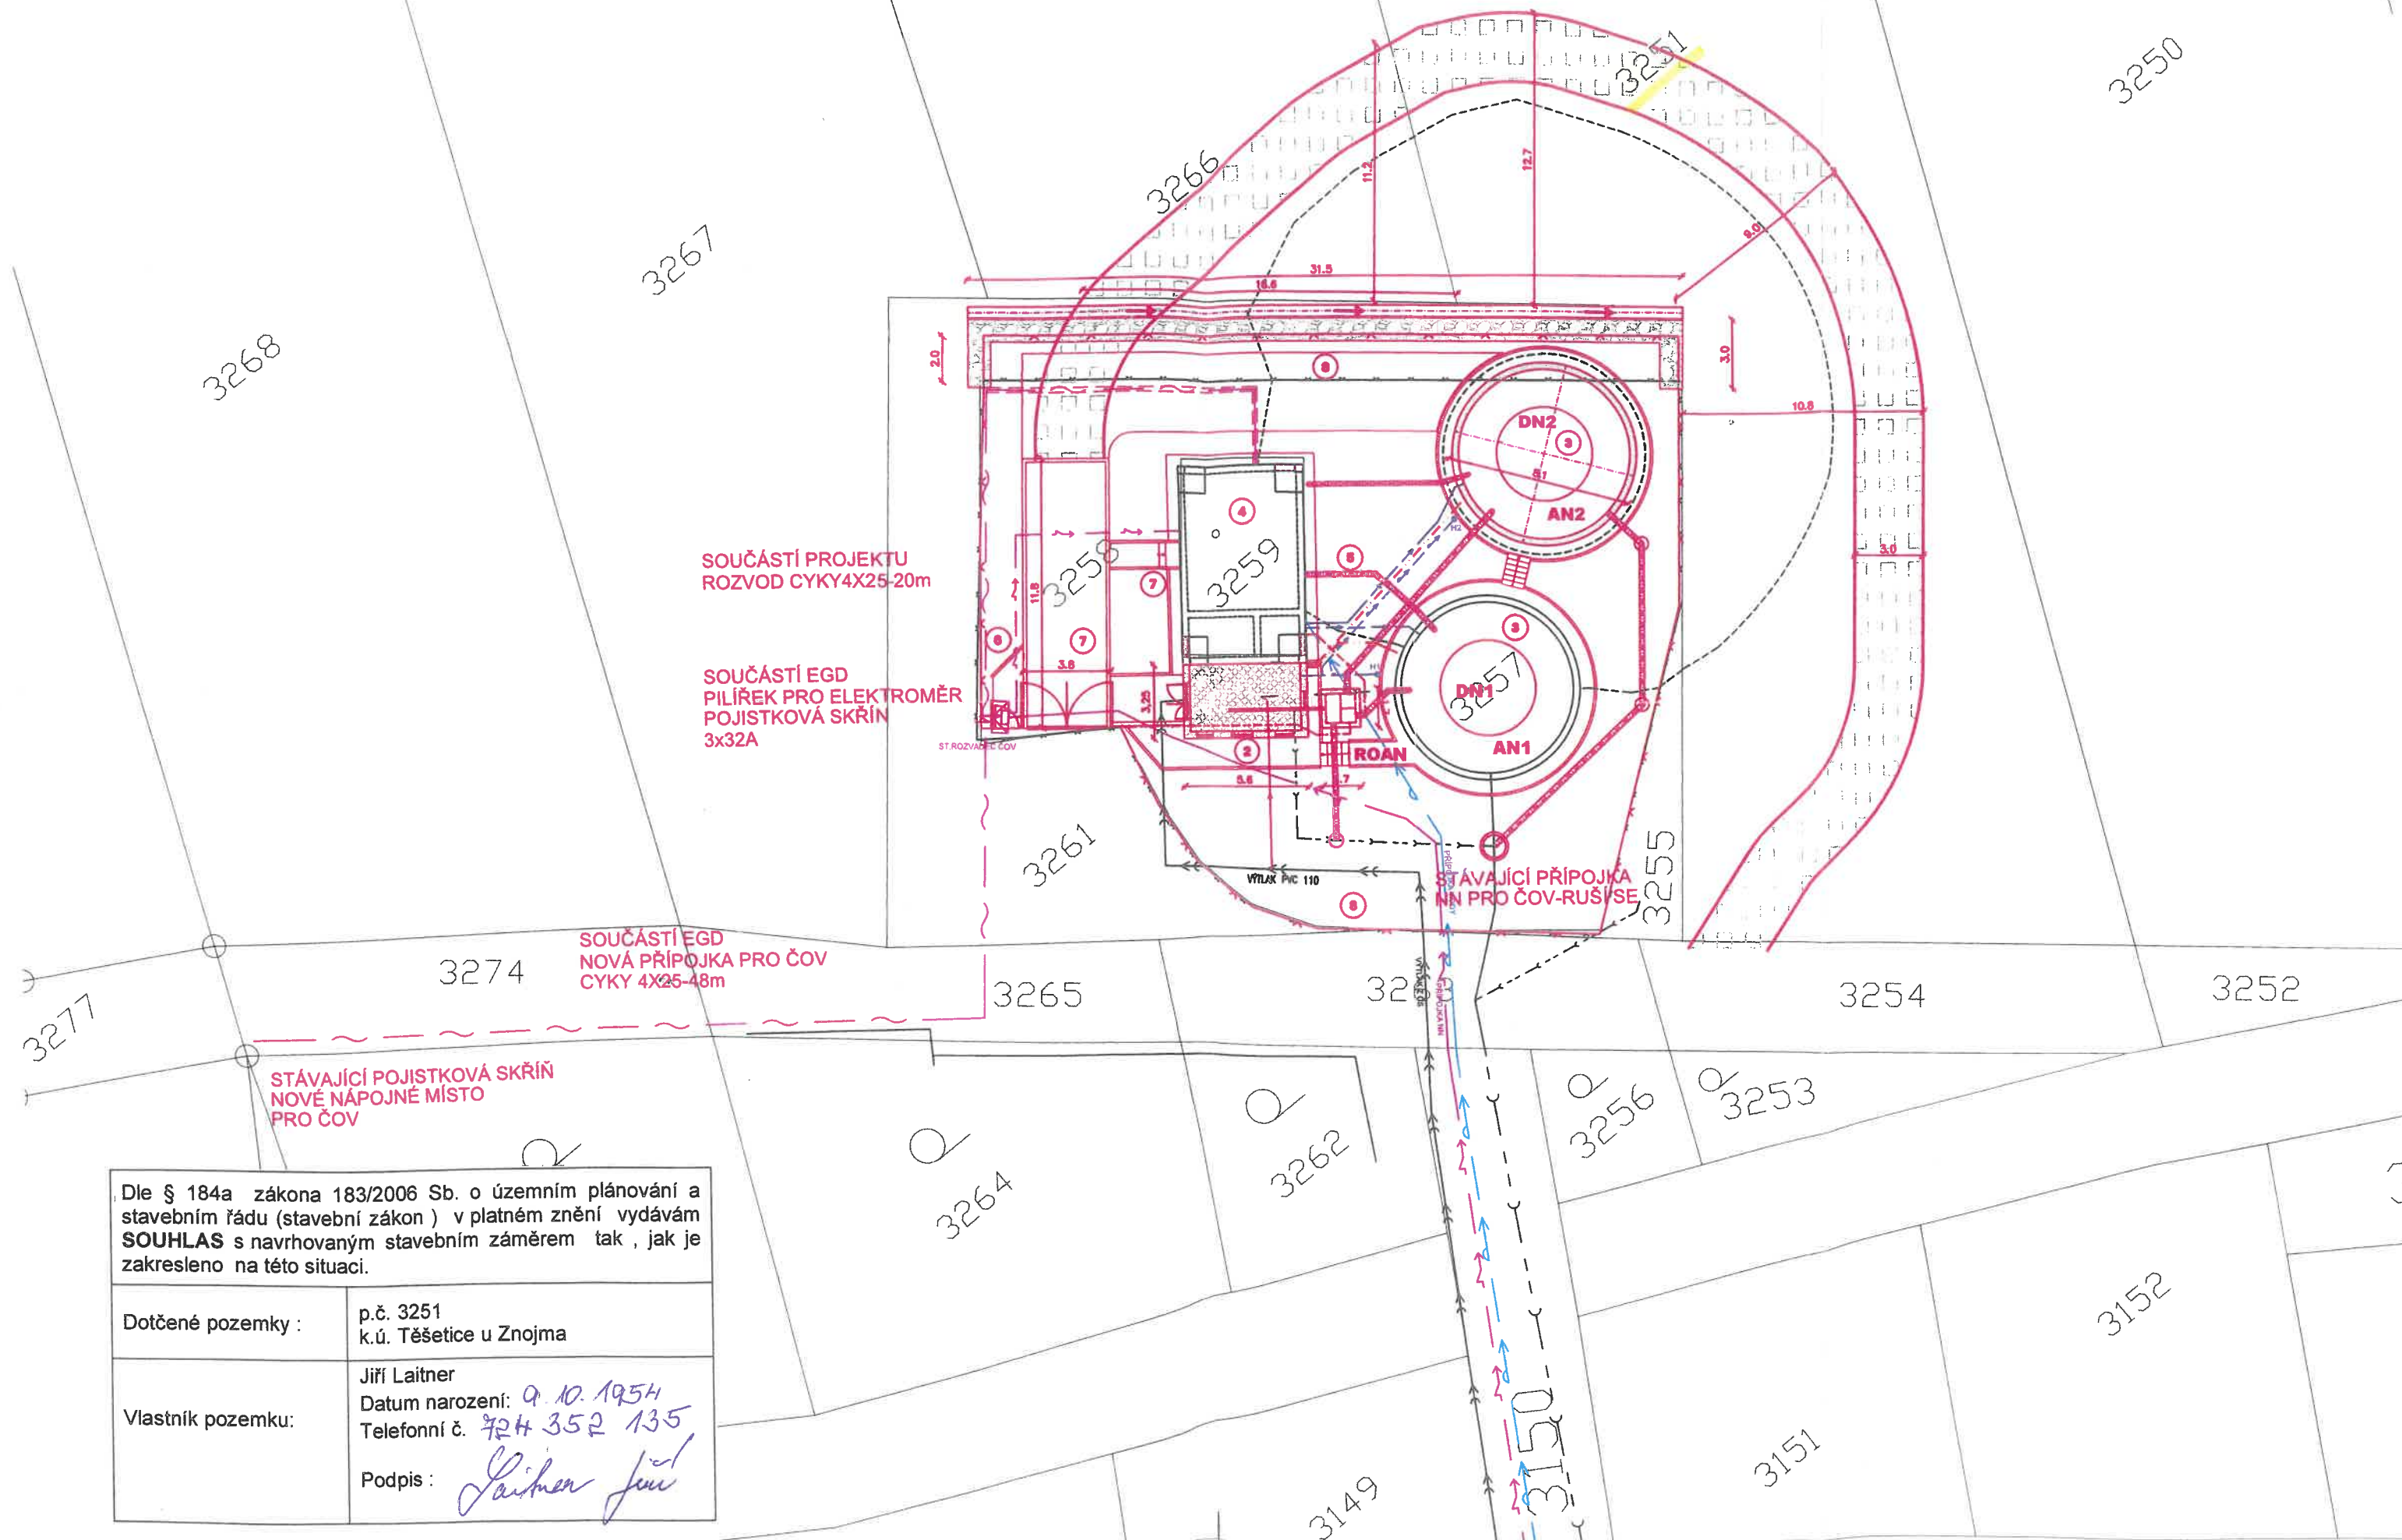

Dle § 184a zákona 183/2006 Sb. o územním plánování a stavebním řádu (stavební zákon) v platném znění vydávám **SOUHLAS** s navrhovaným stavebním záměrem tak, jak je zakresleno na této situaci.

Dotčené pozemky :

p.č. 3251
k.ú. Těšetice u Znojma

Vlastník pozemku:

Jiří Laitner
Datum narození: 9. 10. 1954
Telefonní č. 724 352 135

Podpis :

Laitner Jiří