



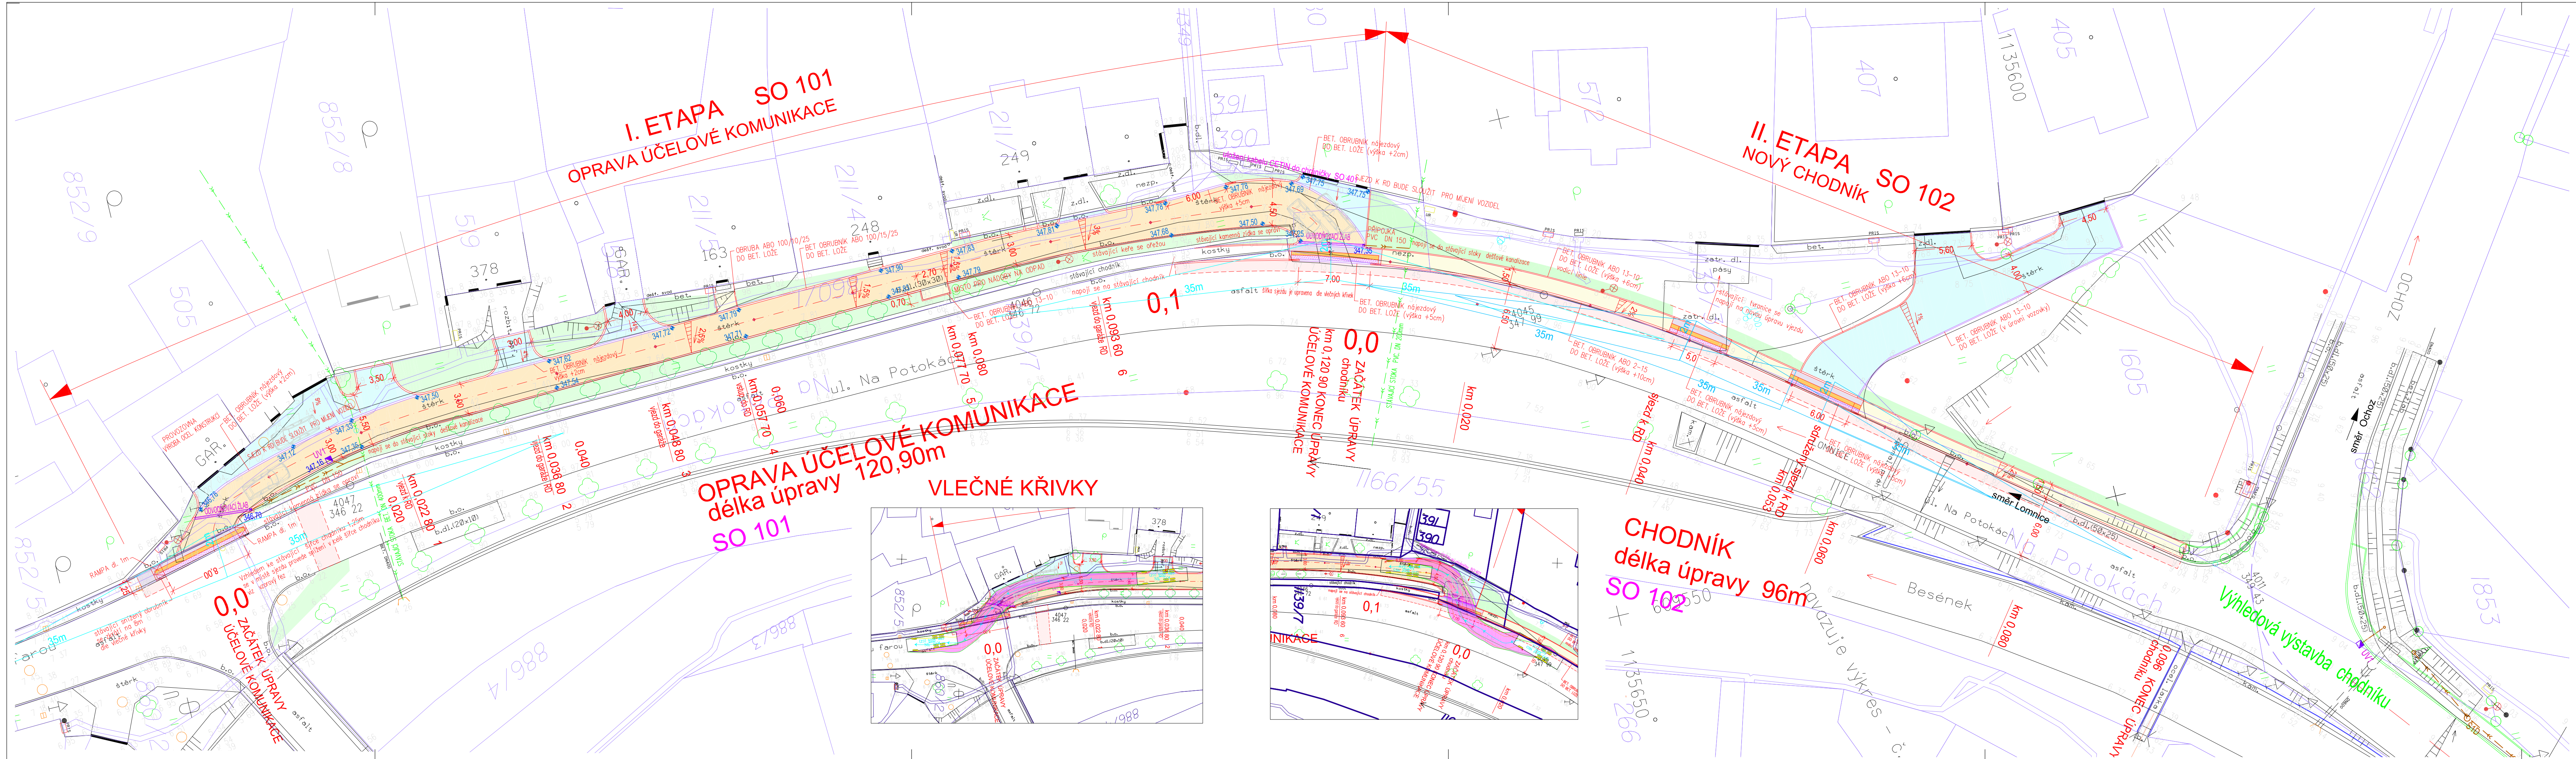

LEGENDA :

- ÚČELOVÁ KOMUNIKACE - bet. dlažba 20/10/8
- SJEZD - bet. dlažba 20/10/8
- CHODNÍK - betonová dlažba 20x10x6cm šedá
- CHODNÍK - VJEZDOVÁ ÚPRAVA - bet. dlažba 20/10/8 II. etapa
- OBNOVA ŽIVIČNÉHO POVRCHU
- CHODNÍK - varovný pás - betonová dlažba 20x10x6 (6)cm červená reliéfní
- CHODNÍK - dlažba 20/20/6(8) bez fazet, kladená na stříh
- ZELEŇ ohumusování a zatravnění
- NAVRŽENÁ NADM. VÝŠKA
- PROJEKTOVÁ VRSTEVNICE
- STÁVAJÍCÍ DEŠŤOVÁ KANALIZACE
- NOVÁ PŘÍPOJKA VPUSTI DN 150

POZNÁMKA :
Provoz ma komunikací je minimální cca 3-5vozidel za den

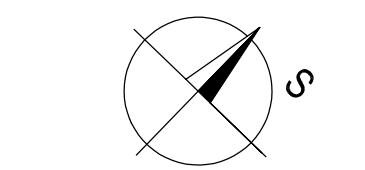

Ing. Petr Pokorný
c=Ing. Petr Pokorný, c=CZ,
o=Česká komora
autorizovaných inženýrů a
techniků činných ve výstavbě,
ou=1003887,
email=pokorny.petr@centrum.cz
2025.06.02 12:09:35 +02'00'

INVESTOR: Městys Lomnice nám. Palackého 32 679 23 Lomnice		PROJEKTANT : ING. PETR POKORNÝ HEYROVSKÉHO 1 635 00 BRNO	
NÁZEV AKCE: LOMNICE, ULICE NA POTOKÁCH OPRAVA ÚČELOVÉ KOMUNIKACE A NOVÝ CHODNÍK	DATUM : KVĚTEN 2025		FORMÁT : 6A4
	STUPEN : POVOLENÍ ZÁMĚRU		MĚRÍTKO : 1:250
NÁZEV VÝKRESU : SITUACE		ČÍSLO SOUPRAVY :	ČÍSLO VÝKRESU : D.2