



VYTYČOVACÍ PLÁN 1:500

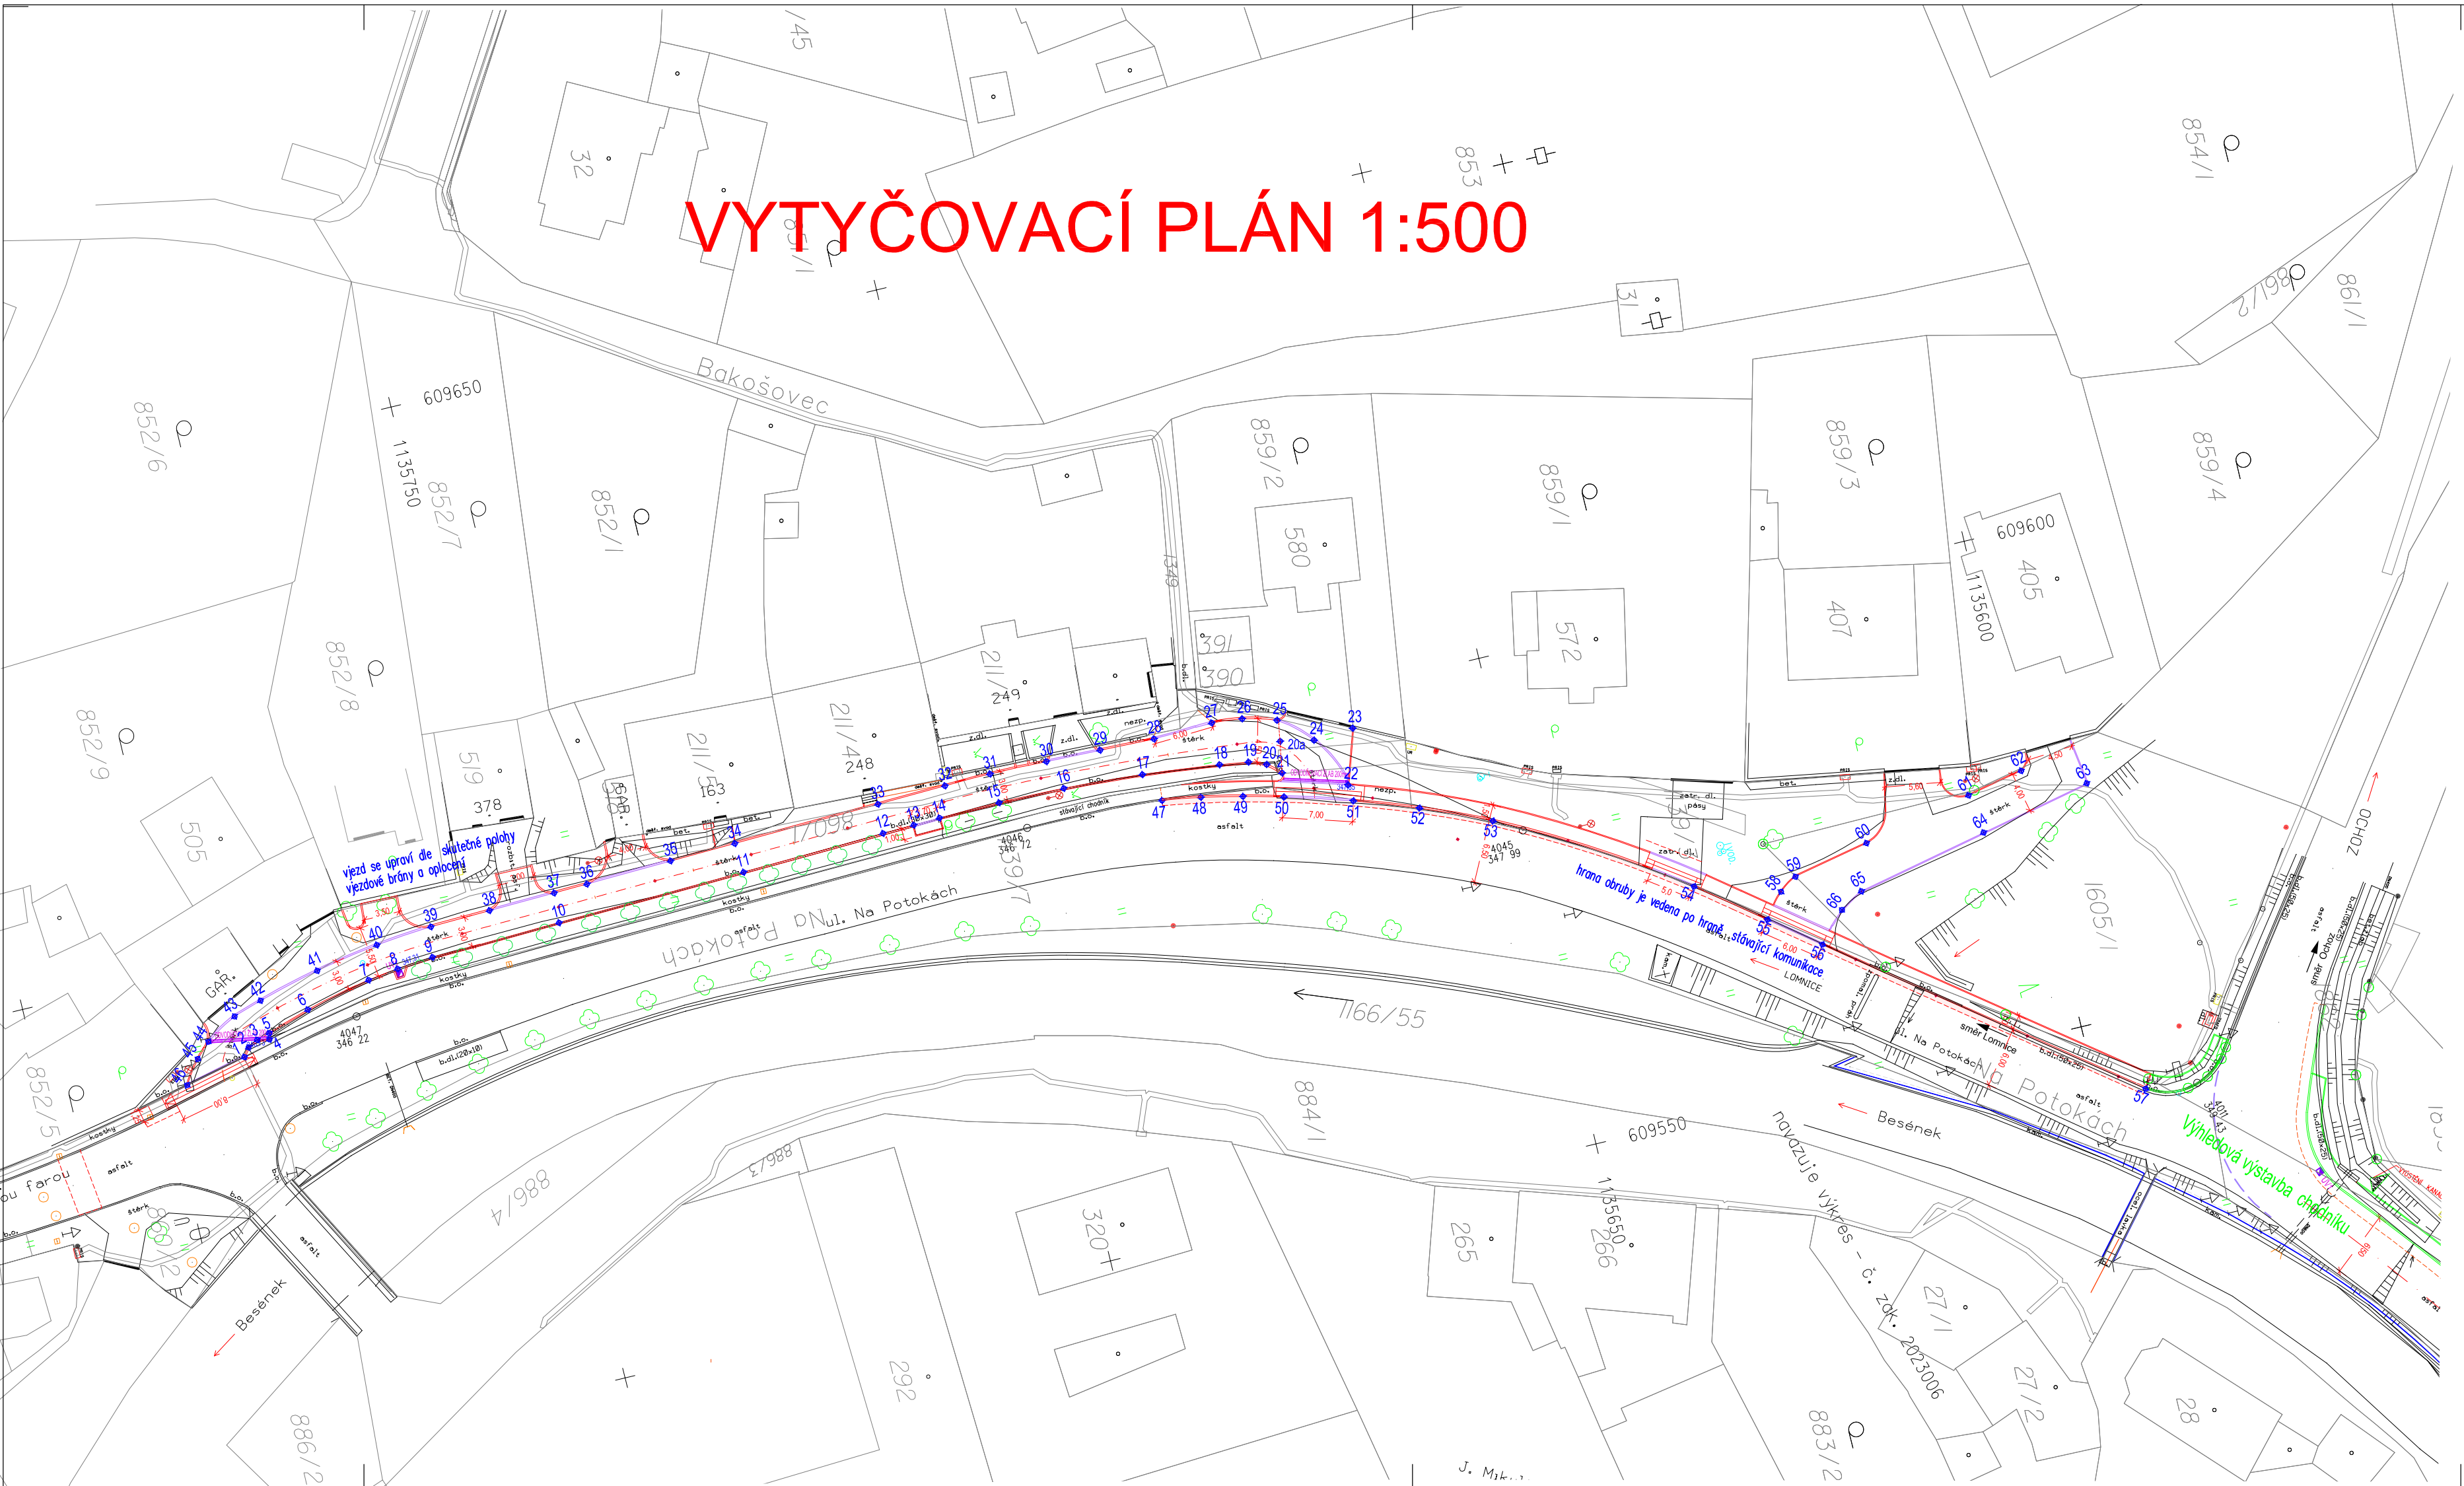

LEGENDA :
28 VYTYČOVACÍ BOD

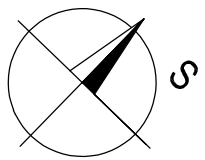

INVESTOR: Městys Lomnice nám. Palackého 32 679 23 Lomnice		PROJEKTANT : ING. PETR POKORNÝ HEYROVSKÉHO 1 635 00 BRNO	
NÁZEV AKCE: LOMNICE, ULICE NA POTOKÁCH OPRAVA ÚČELOVÉ KOMUNIKACE A NOVÝ CHODNÍK		DATUM : KVĚTEN 2025	FORMÁT : 6A4
SO 101 Oprava účelové komunikace, SO 102 Nový chodník		STUPĚN : POVOLENÍ ZÁMERU	MĚŘÍTKO : 1: 250
NÁZEV VÝKRESU : VYTYČOVACÍ PLÁN		ČÍSLO SOUPRAVY :	ČÍSLO VÝKRESU : D.6