


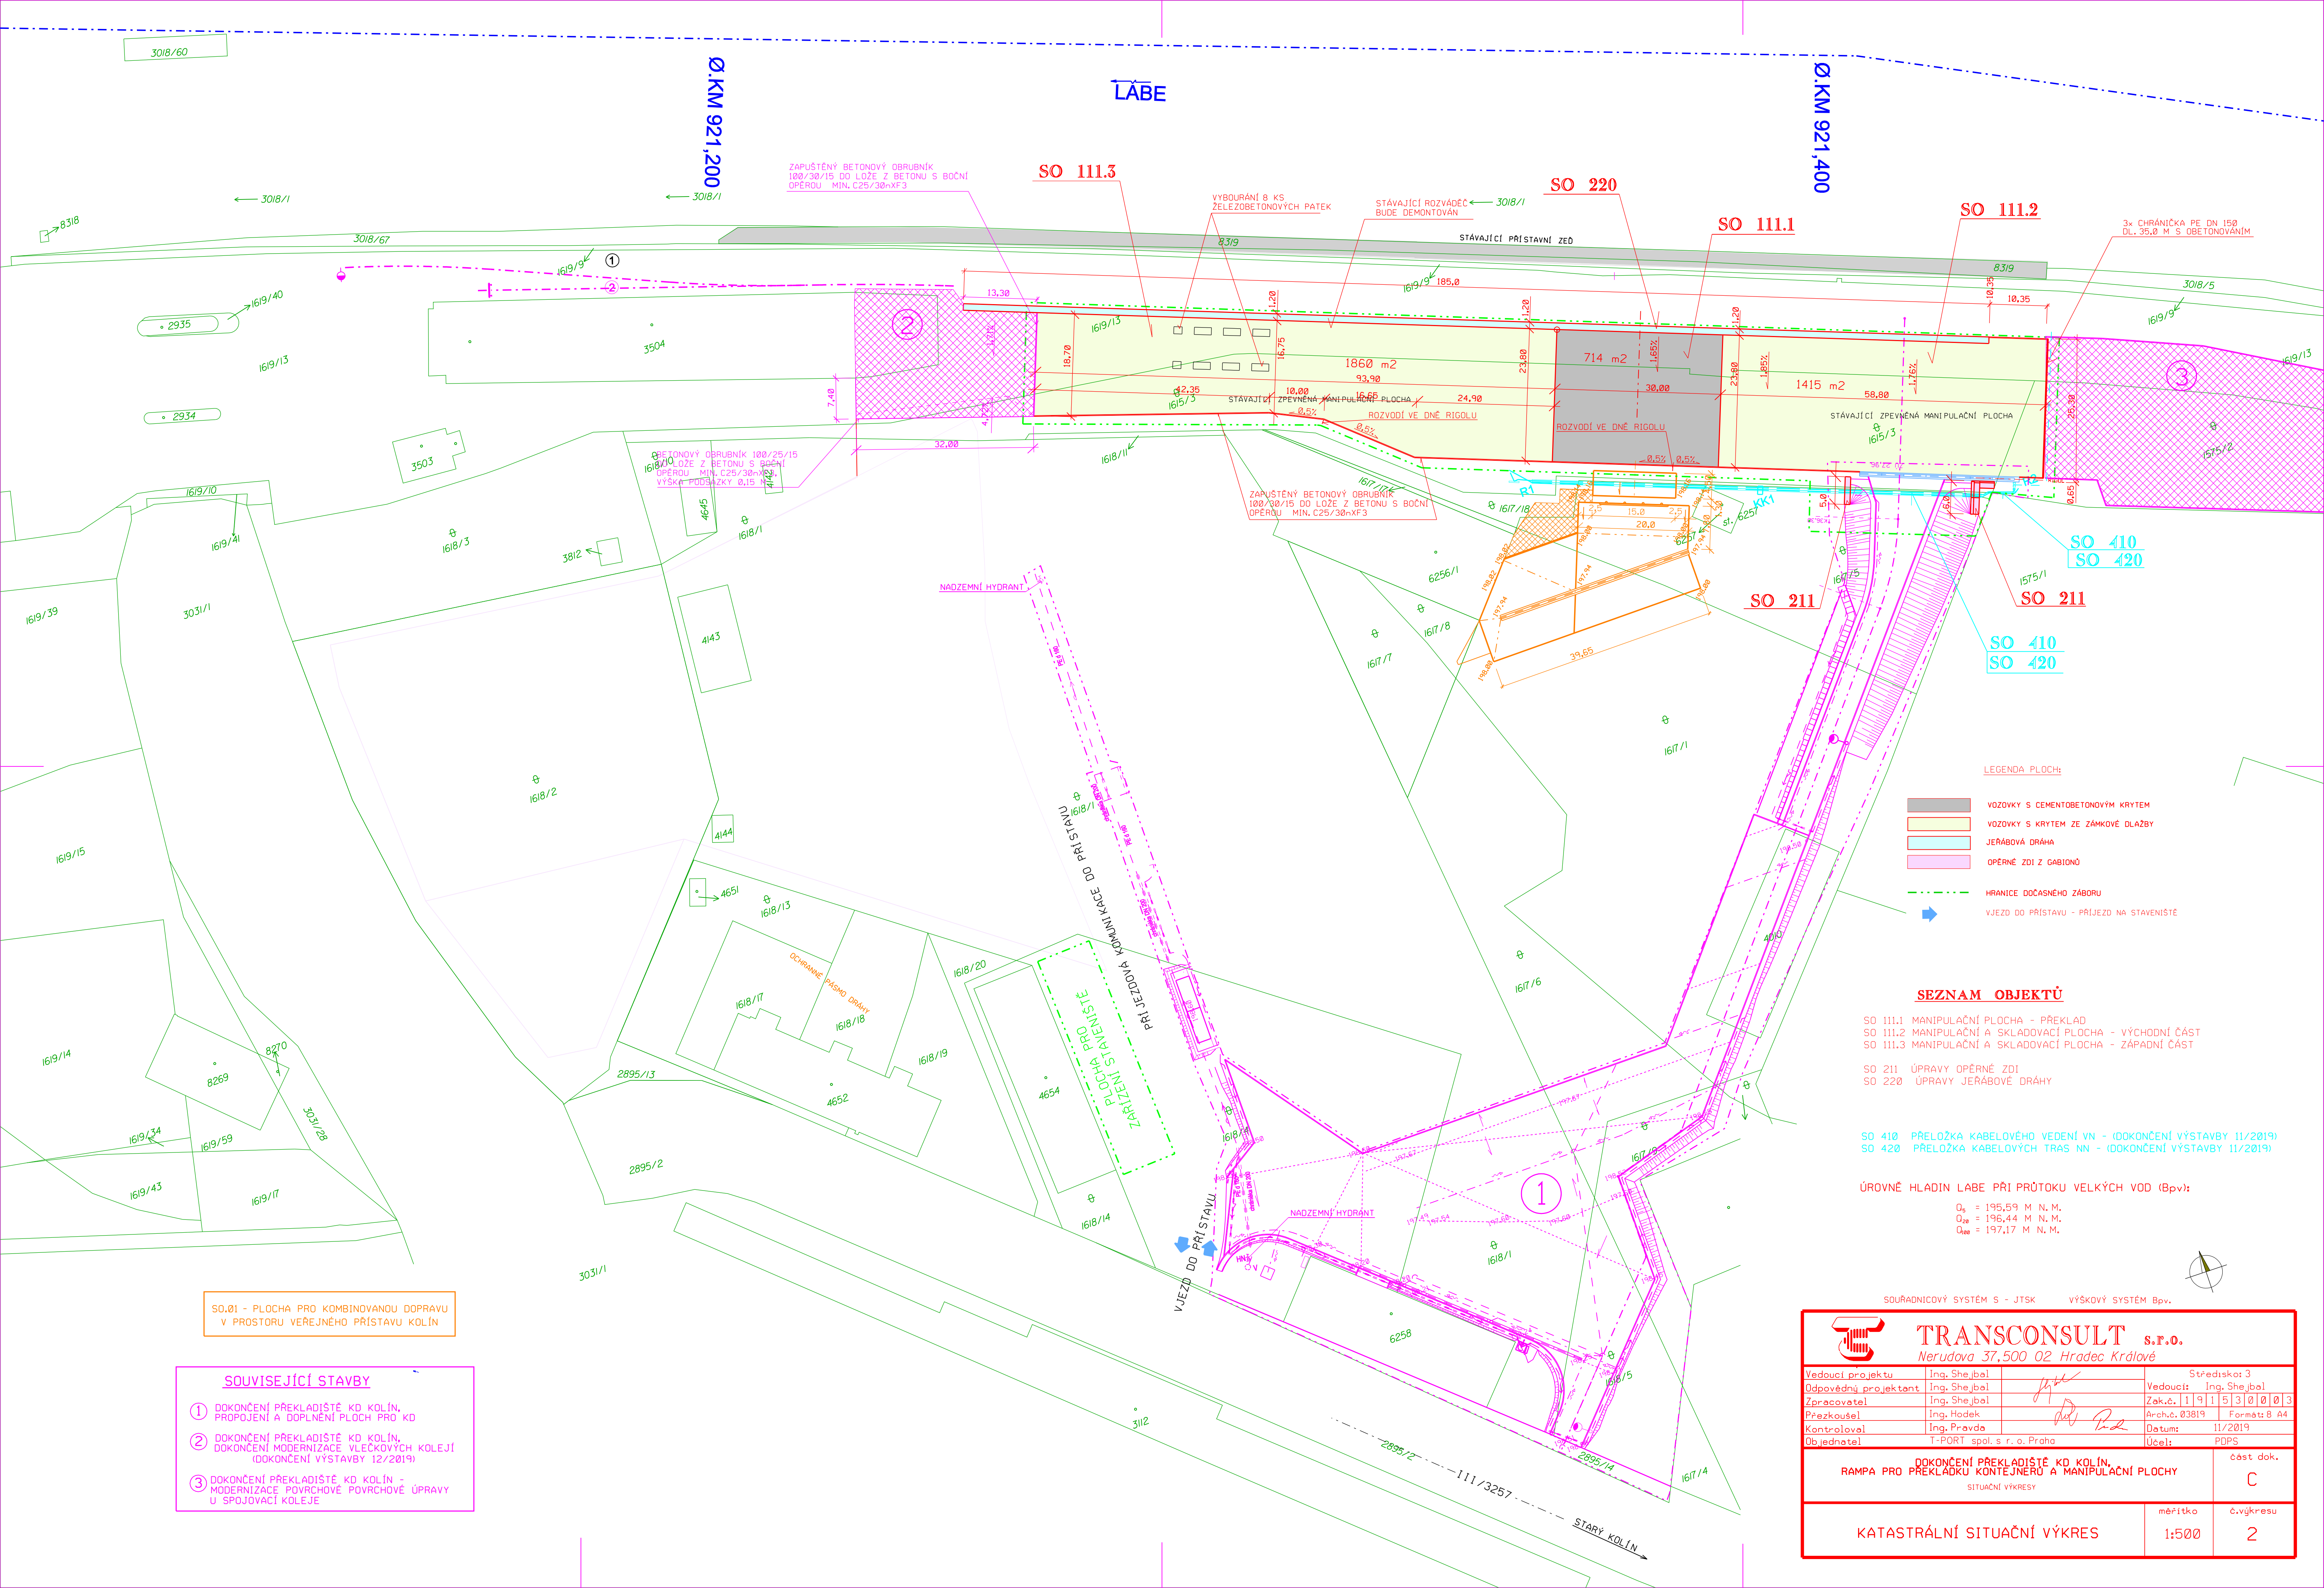

SO.01 - PLOCHA PRO KOMBINOVANOU DOPRAVU
V PROSTORU VEŘEJNÉHO PŘÍSTAVU KOLÍN

SOUVISEJÍCÍ STAVBY

- 1 DOKONČENÍ PŘEKLADIŠTĚ KD KOLÍN,
PROPOJENÍ A DOPLNĚNÍ PLOCH PRO KD
- 2 DOKONČENÍ PŘEKLADIŠTĚ KD KOLÍN,
DOKONČENÍ MODERNIZACE VLEČKOVÝCH KOLEJÍ
(DOKONČENÍ VÝSTAVBY 12/2019)
- 3 DOKONČENÍ PŘEKLADIŠTĚ KD KOLÍN -
MODERNIZACE POVRCHOVÉ ÚPRAVY
U SPOJOVACÍ KOLEJE

LEGENDA PLOCH:

- VOZOVKY S CEMENTOBETONOVÝM KRYTEM
- VOZOVKY S KRYTEM ZE ZÁMKOVÉ DLÁŽBY
- JEŘÁBOVÁ DRÁHA
- OPĚRNÉ ZDI Z GABIONŮ
- HRANICE DOČASNÉHO ZÁBORU
- VJEZD DO PŘÍSTAVU - PŘÍJEZD NA STAVENIŠTĚ

SEZNAM OBJEKTŮ

- SO 111.1 MANIPULAČNÍ PLOCHA - PŘEKLAD
SO 111.2 MANIPULAČNÍ A SKLADOVACÍ PLOCHA - VÝCHODNÍ ČÁST
SO 111.3 MANIPULAČNÍ A SKLADOVACÍ PLOCHA - ZÁPADNÍ ČÁST
SO 211 ÚPRAVY OPĚRNÉ ZDI
SO 220 ÚPRAVY JEŘÁBOVÉ DRÁHY

- SO 410 PŘELOŽKA KABELOVÉHO VEDENÍ VN - (DOKONČENÍ VÝSTAVBY 11/2019)
SO 420 PŘELOŽKA KABELOVÝCH TRAS NN - (DOKONČENÍ VÝSTAVBY 11/2019)

ÚROVNĚ HLADIN LABE PŘI PRŮTOKU VELKÝCH VOD (BpV):

- $Q_0 = 195,59$ M N. M.
 $Q_{0.5} = 196,44$ M N. M.
 $Q_{100} = 197,17$ M N. M.

SOUŘADNICOVÝ SYSTÉM S - JTSK VÝŠKOVÝ SYSTÉM BpV.

			
TRANSCONSULT s.r.o.			
Nerudova 37,500 02 Hradec Králové			
Vedoucí projektu	Ing. Shejbal	Středisko: 3	
Odpovědný projektant	Ing. Shejbal	Vedoucí: Ing. Shejbal	
Zpracovatel	Ing. Shejbal	Zak.č. 11911530003	
Průzkoušel	Ing. Hodek	Arch.č. 03819	
Kontroloval	Ing. Právda	Datum: 11/2019	
Objednatel	T-PORT spol. s r. o. Praha	Účel: PDPS	
DOKONČENÍ PŘEKLADIŠTĚ KD KOLÍN, RAMPA PRO PŘEKLADKU KONTEJNERŮ A MANIPULAČNÍ PLOCHY			
SITUAČNÍ VÝKRESY			
KATASTRÁLNÍ SITUAČNÍ VÝKRES		měřítko 1:500	č. výkresu 2