




1:50

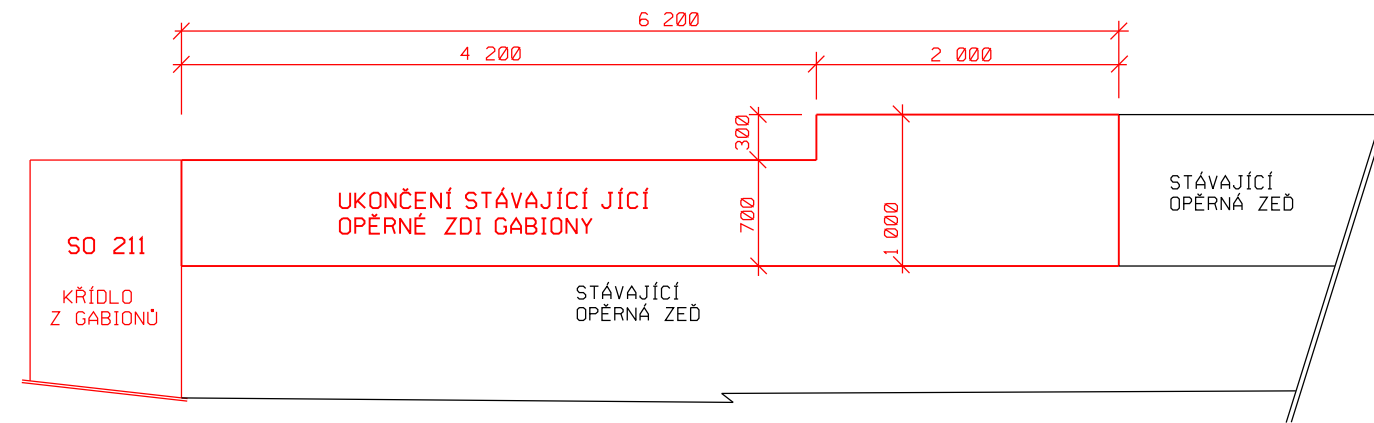

SO 111.2

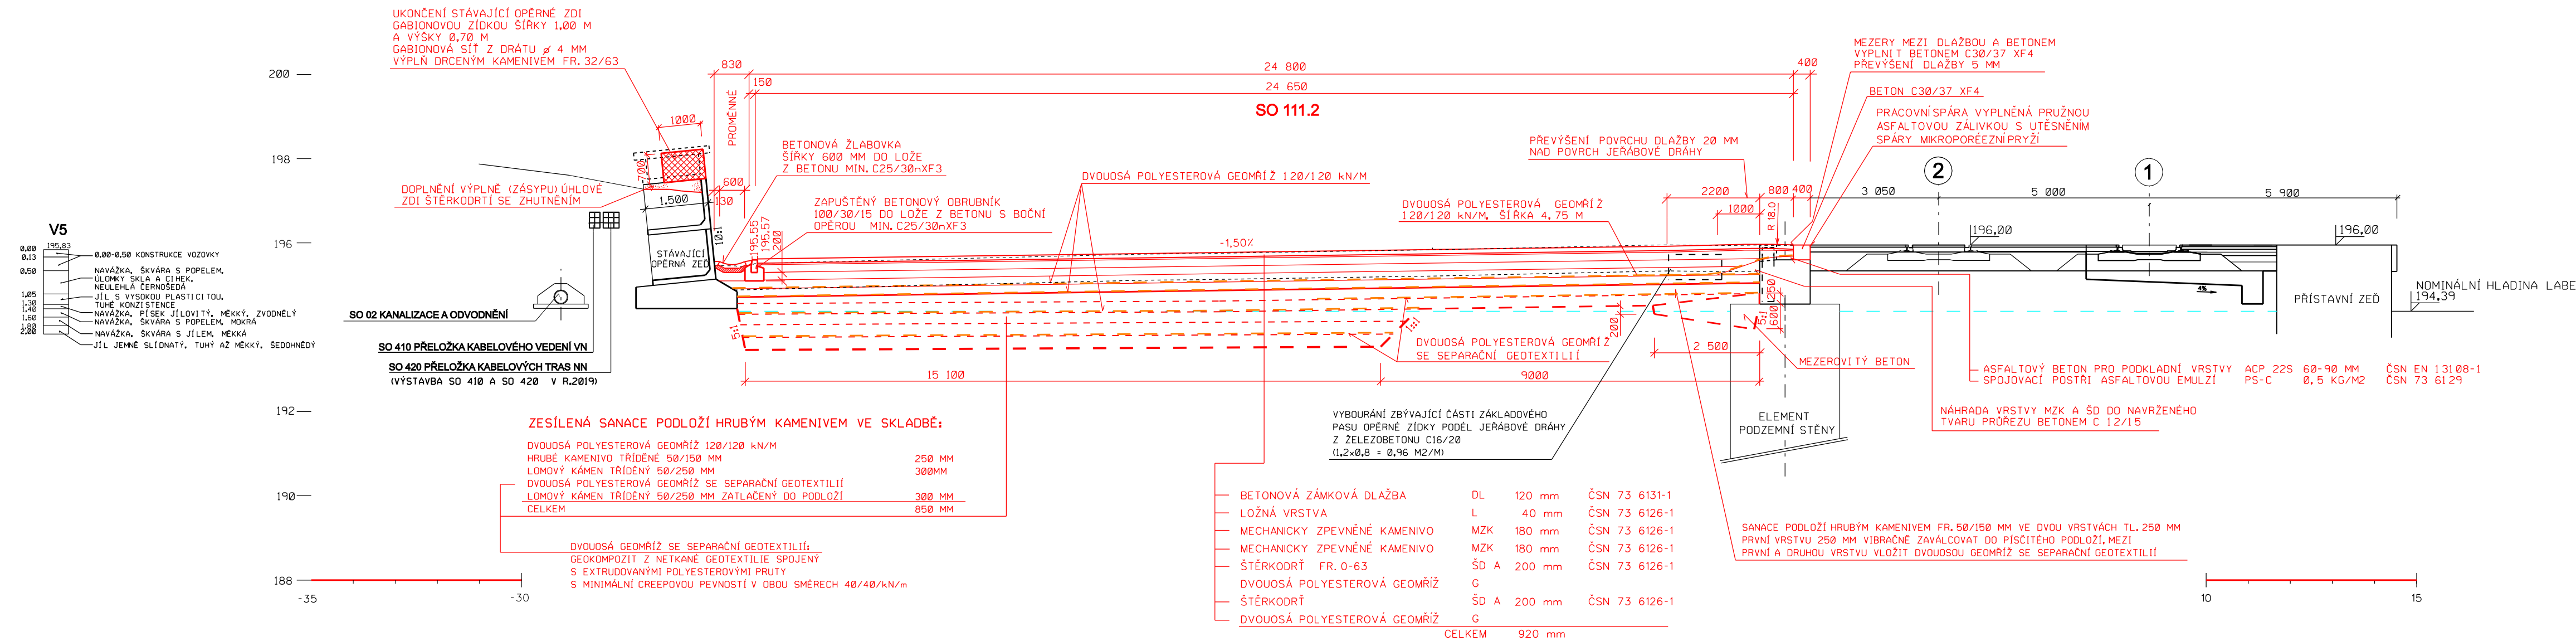

1:25

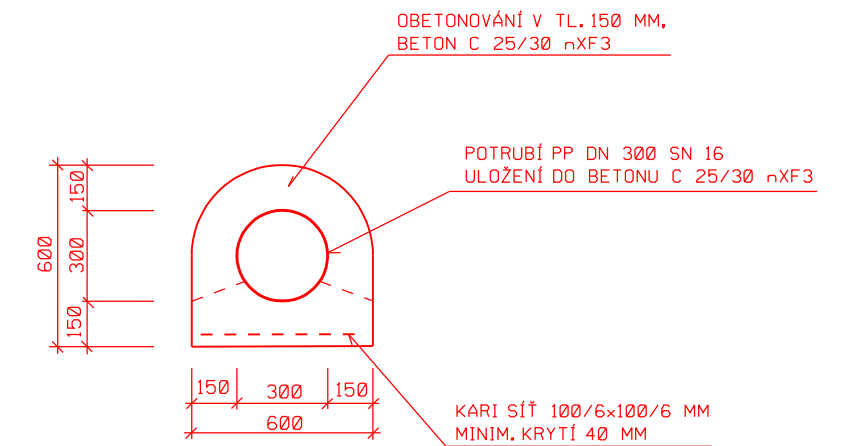

VÝŠKOVÝ SYSTÉM B_{pv}.

TRANSCONSULT s.r.o.
Nerudova 37, 500 02 Hradec Králové

Vedoucí projektu	Ing. Shejbal		Středisko: 3									
Odpovědný projektant	Ing. Shejbal		Vedoucí: Ing. Shejbal									
Zpracovatel	Ing. Shejbal		Zak.č. 1 9 1 5 3 0 0 0 3									
Prezkoušel	Ing. Hodek		Arch.č. 03819 Formát: 4 A4									
Kontroloval	Ing. Pravda		Datum: 06/2021									
Objednatel	T-PORT spol. s r. o. Praha		Účel: PDPS									

DOKONČENÍ PŘEKLADIŠTĚ KD KOLÍN,
RAMPA PRO PŘEKLÁDKU KONTEJNERŮ A MANIPULAČNÍ PLOCHY
DOKUMENTACE OBJEKTŮ A TECHNIKÝCH A TECHNOLOGICKÝCH ZAŘÍZENÍ
SO 111.2 MANIPULAČNÍ A SKLADOVACÍ PLOCHA - VÝCHODNÍ ČÁST

VZOROVÝ PŘÍČNÝ ŘEZ B - B'

ČÍSLO DOK.	část dok.
CHYBNOST	D.1

měřítko	č.výkresu
1:100	4